

()レベルはBM±0からの表示とする。設計GL=BM+26.0

ALSED 排煙口 汚納筒設置 防火上主要な間仕切壁 廊下等避難経路の壁仕上 居室の壁仕上(腰部を除く) 1階の天井仕上全て	防火構造 (防火第1058号) 不燃又は準不燃材料 不燃、準不燃又は難燃材料 不燃又は準不燃材料	別表参照 アルセッド建築研究所 一級建築士事務所 都知事登録 第10535号 〒150 東京都渋谷区渋谷1-19-3 コーポシなの2C TEL 03(3409)4532 代 一級建築士 第55081号 三井所清典	設計名称 森林技術総合研修所 林業機械化センター 寄宿舎棟 新築工事	図面名称 1階平面図	縮尺 1:100	設計 製図	検図	図面番号 112
				日付				



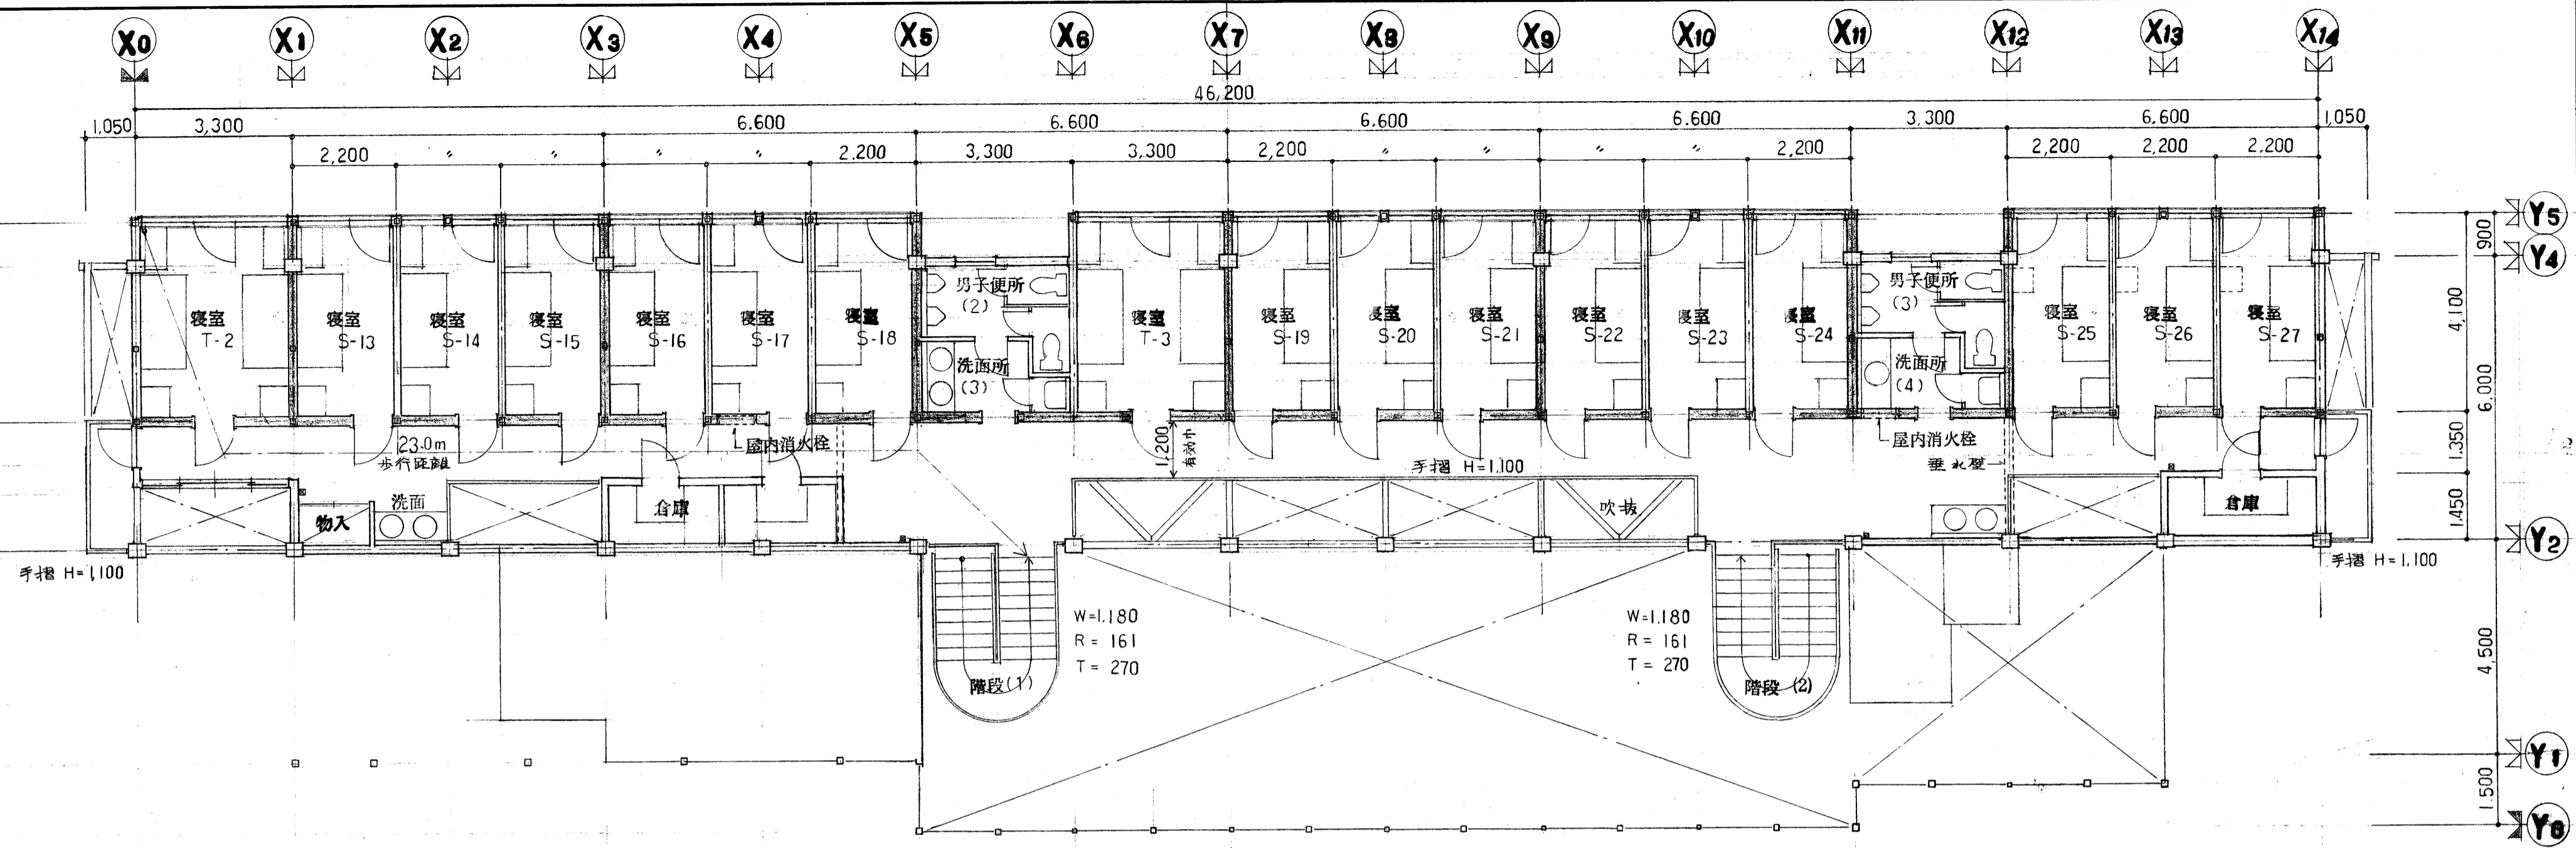


図 1階の床面と地盤面の関係

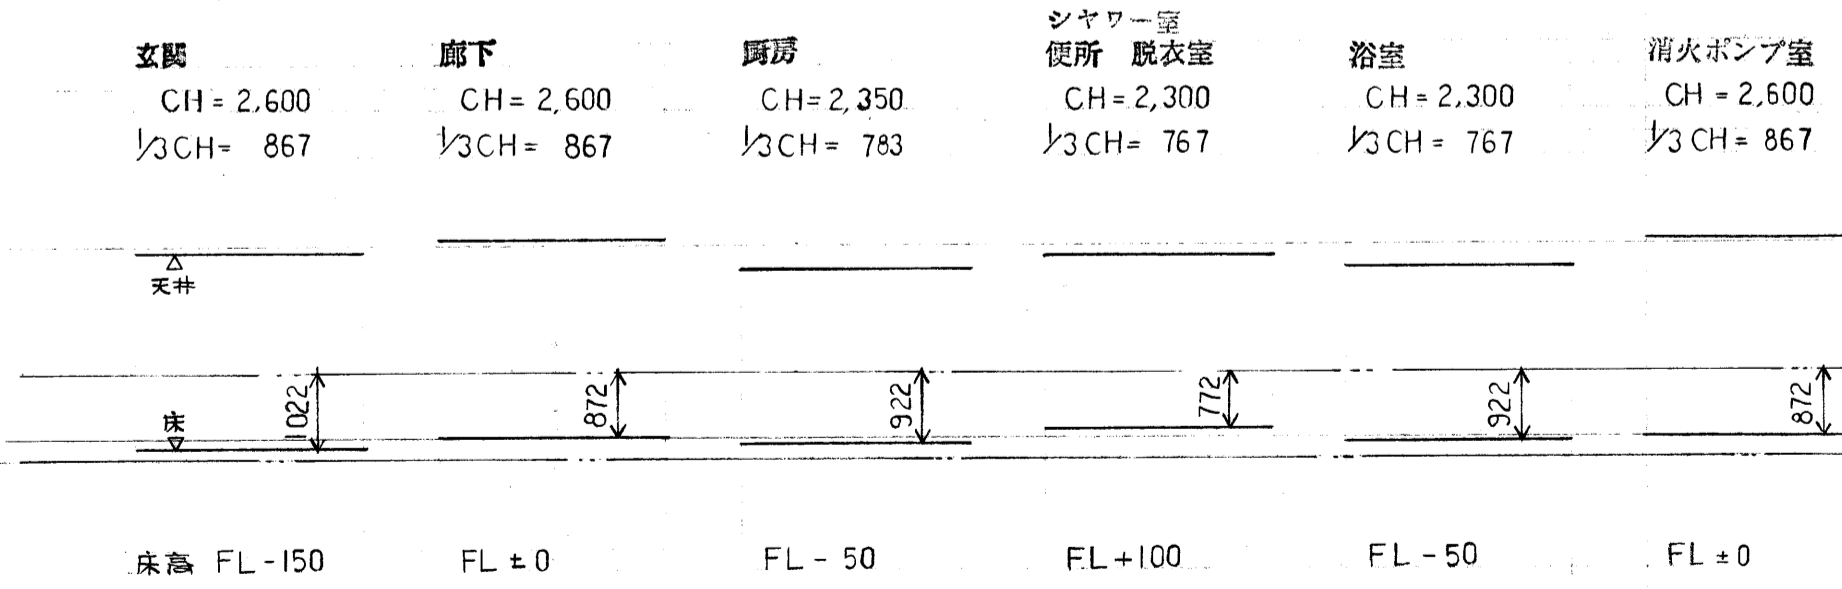

D.W.昇降路へ壁
R.C.造

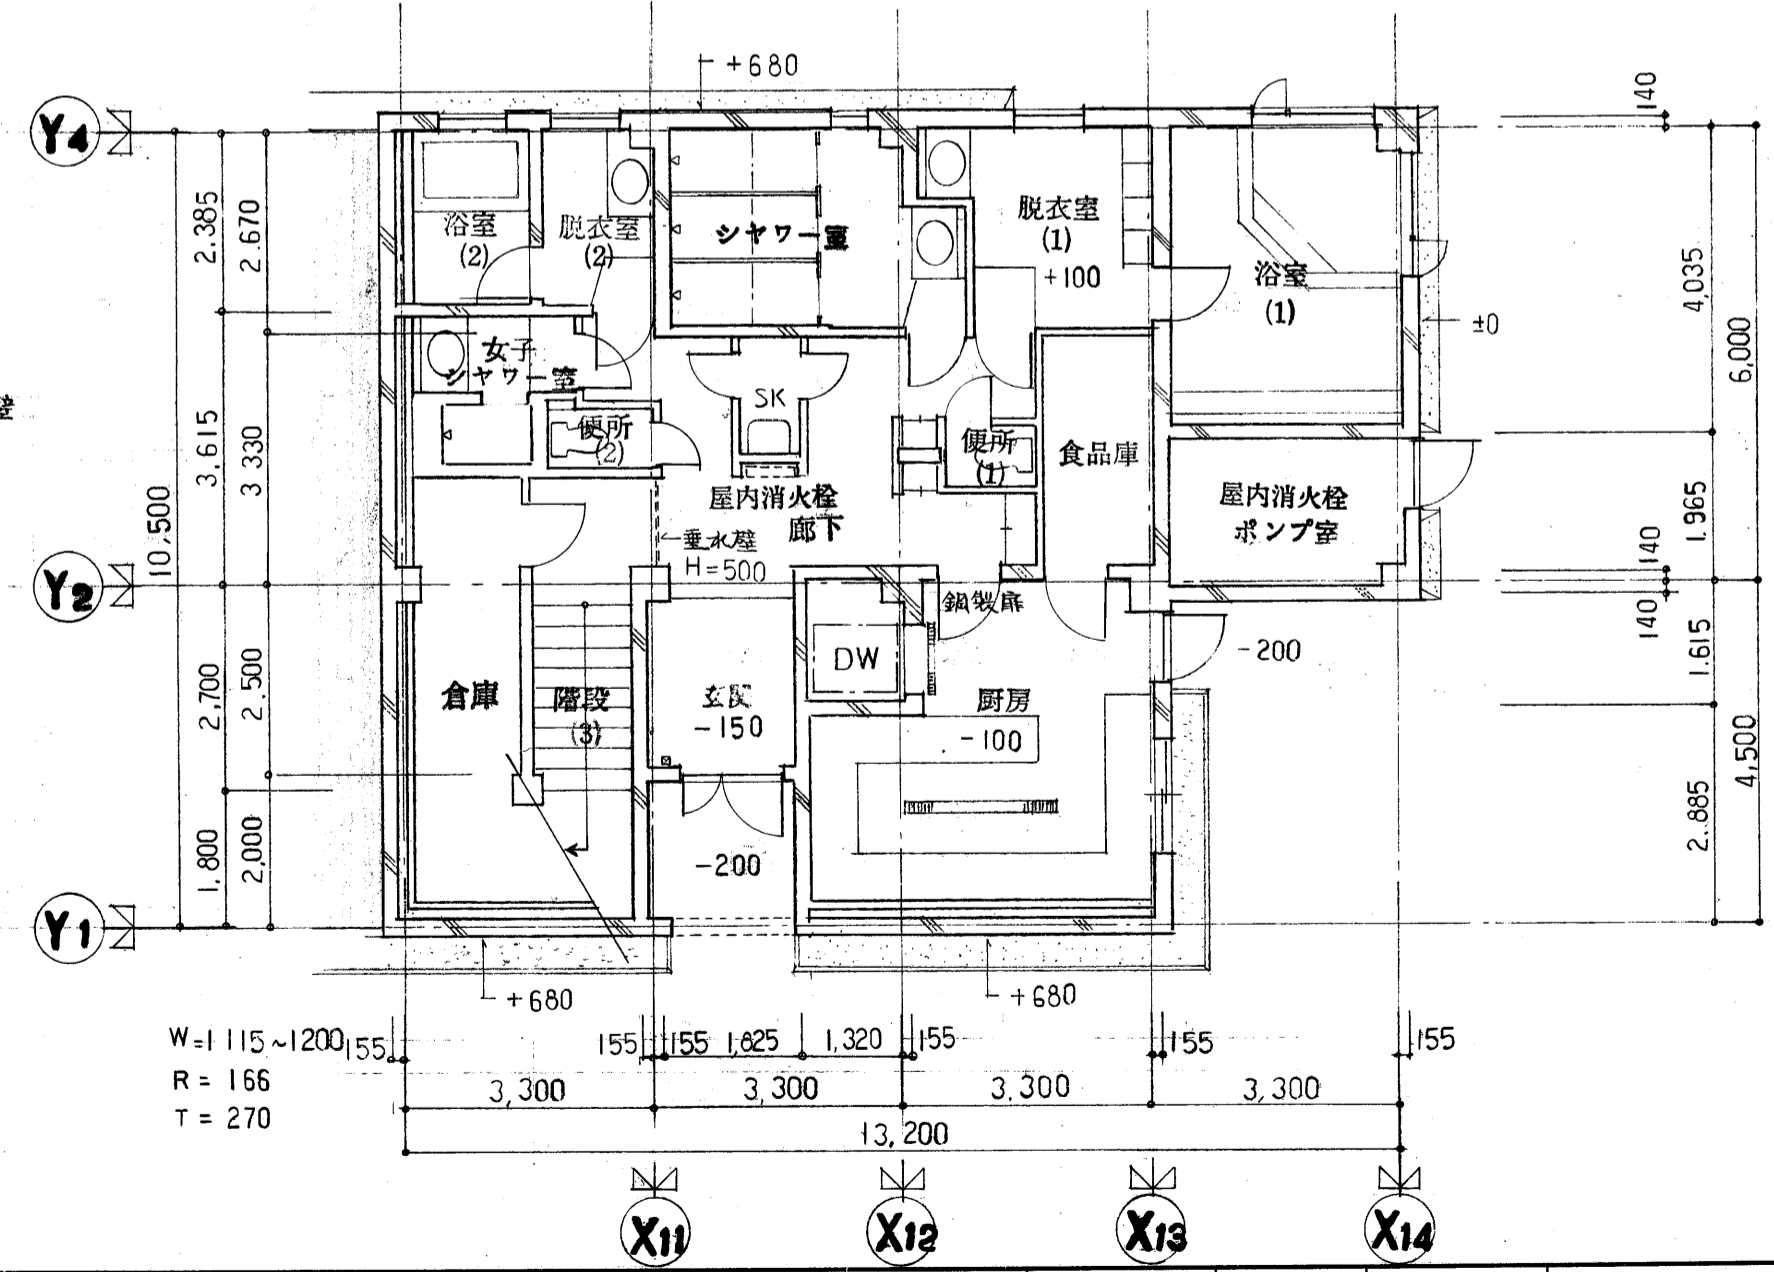

ALSED

排煙口 与動機装置
 防火上主要な間仕切壁、小屋裏隔壁 : 防火構造 (耐火 1058 号)
 廊下等避難経路の壁、天井仕上 : 不燃又は準不燃材料
 地階の居室の壁、天井仕上 : 不燃又は準不燃材料
 2階の居室の壁 (扉部を除く) 天井仕上 : 不燃、準不燃又は難燃材料

別紙参照
 アルセッド建築研究所
 一級建築士事務所 都知事登録 第10535号
 〒150 東京都渋谷区渋谷1-19-3 コーポシなの2C
 TEL 03(3409)4532 代
 一級建築士 第55081号 三井所清典

設計名称
 森林技術総合研修所
 林業機械化センター寄宿舎棟 新築工事

図面名称
 2階 地階 平面図

縮尺
 1:100

設計
 製図

検図
 図面番号
 113
 日付