

±0 = 1FL±0 = GL+150

**ALSED**

アルセッド建築研究所  
 一級建築士事務所 都知事登録 第10535号  
 〒150 東京都渋谷区渋谷1-19-3 コーポしなの2C  
 TEL.03 (3409) 4532 (代)  
 一級建築士 第55081号 三井所清典


設計名称  
**森林技術総合研修所  
 林業機械化センター展示棟新築工事**

図面名称  
**1階平面図**

縮尺  
 1:100  
 ( )

設計  
 製図  
 検図

図面番号  
 110  
 日付

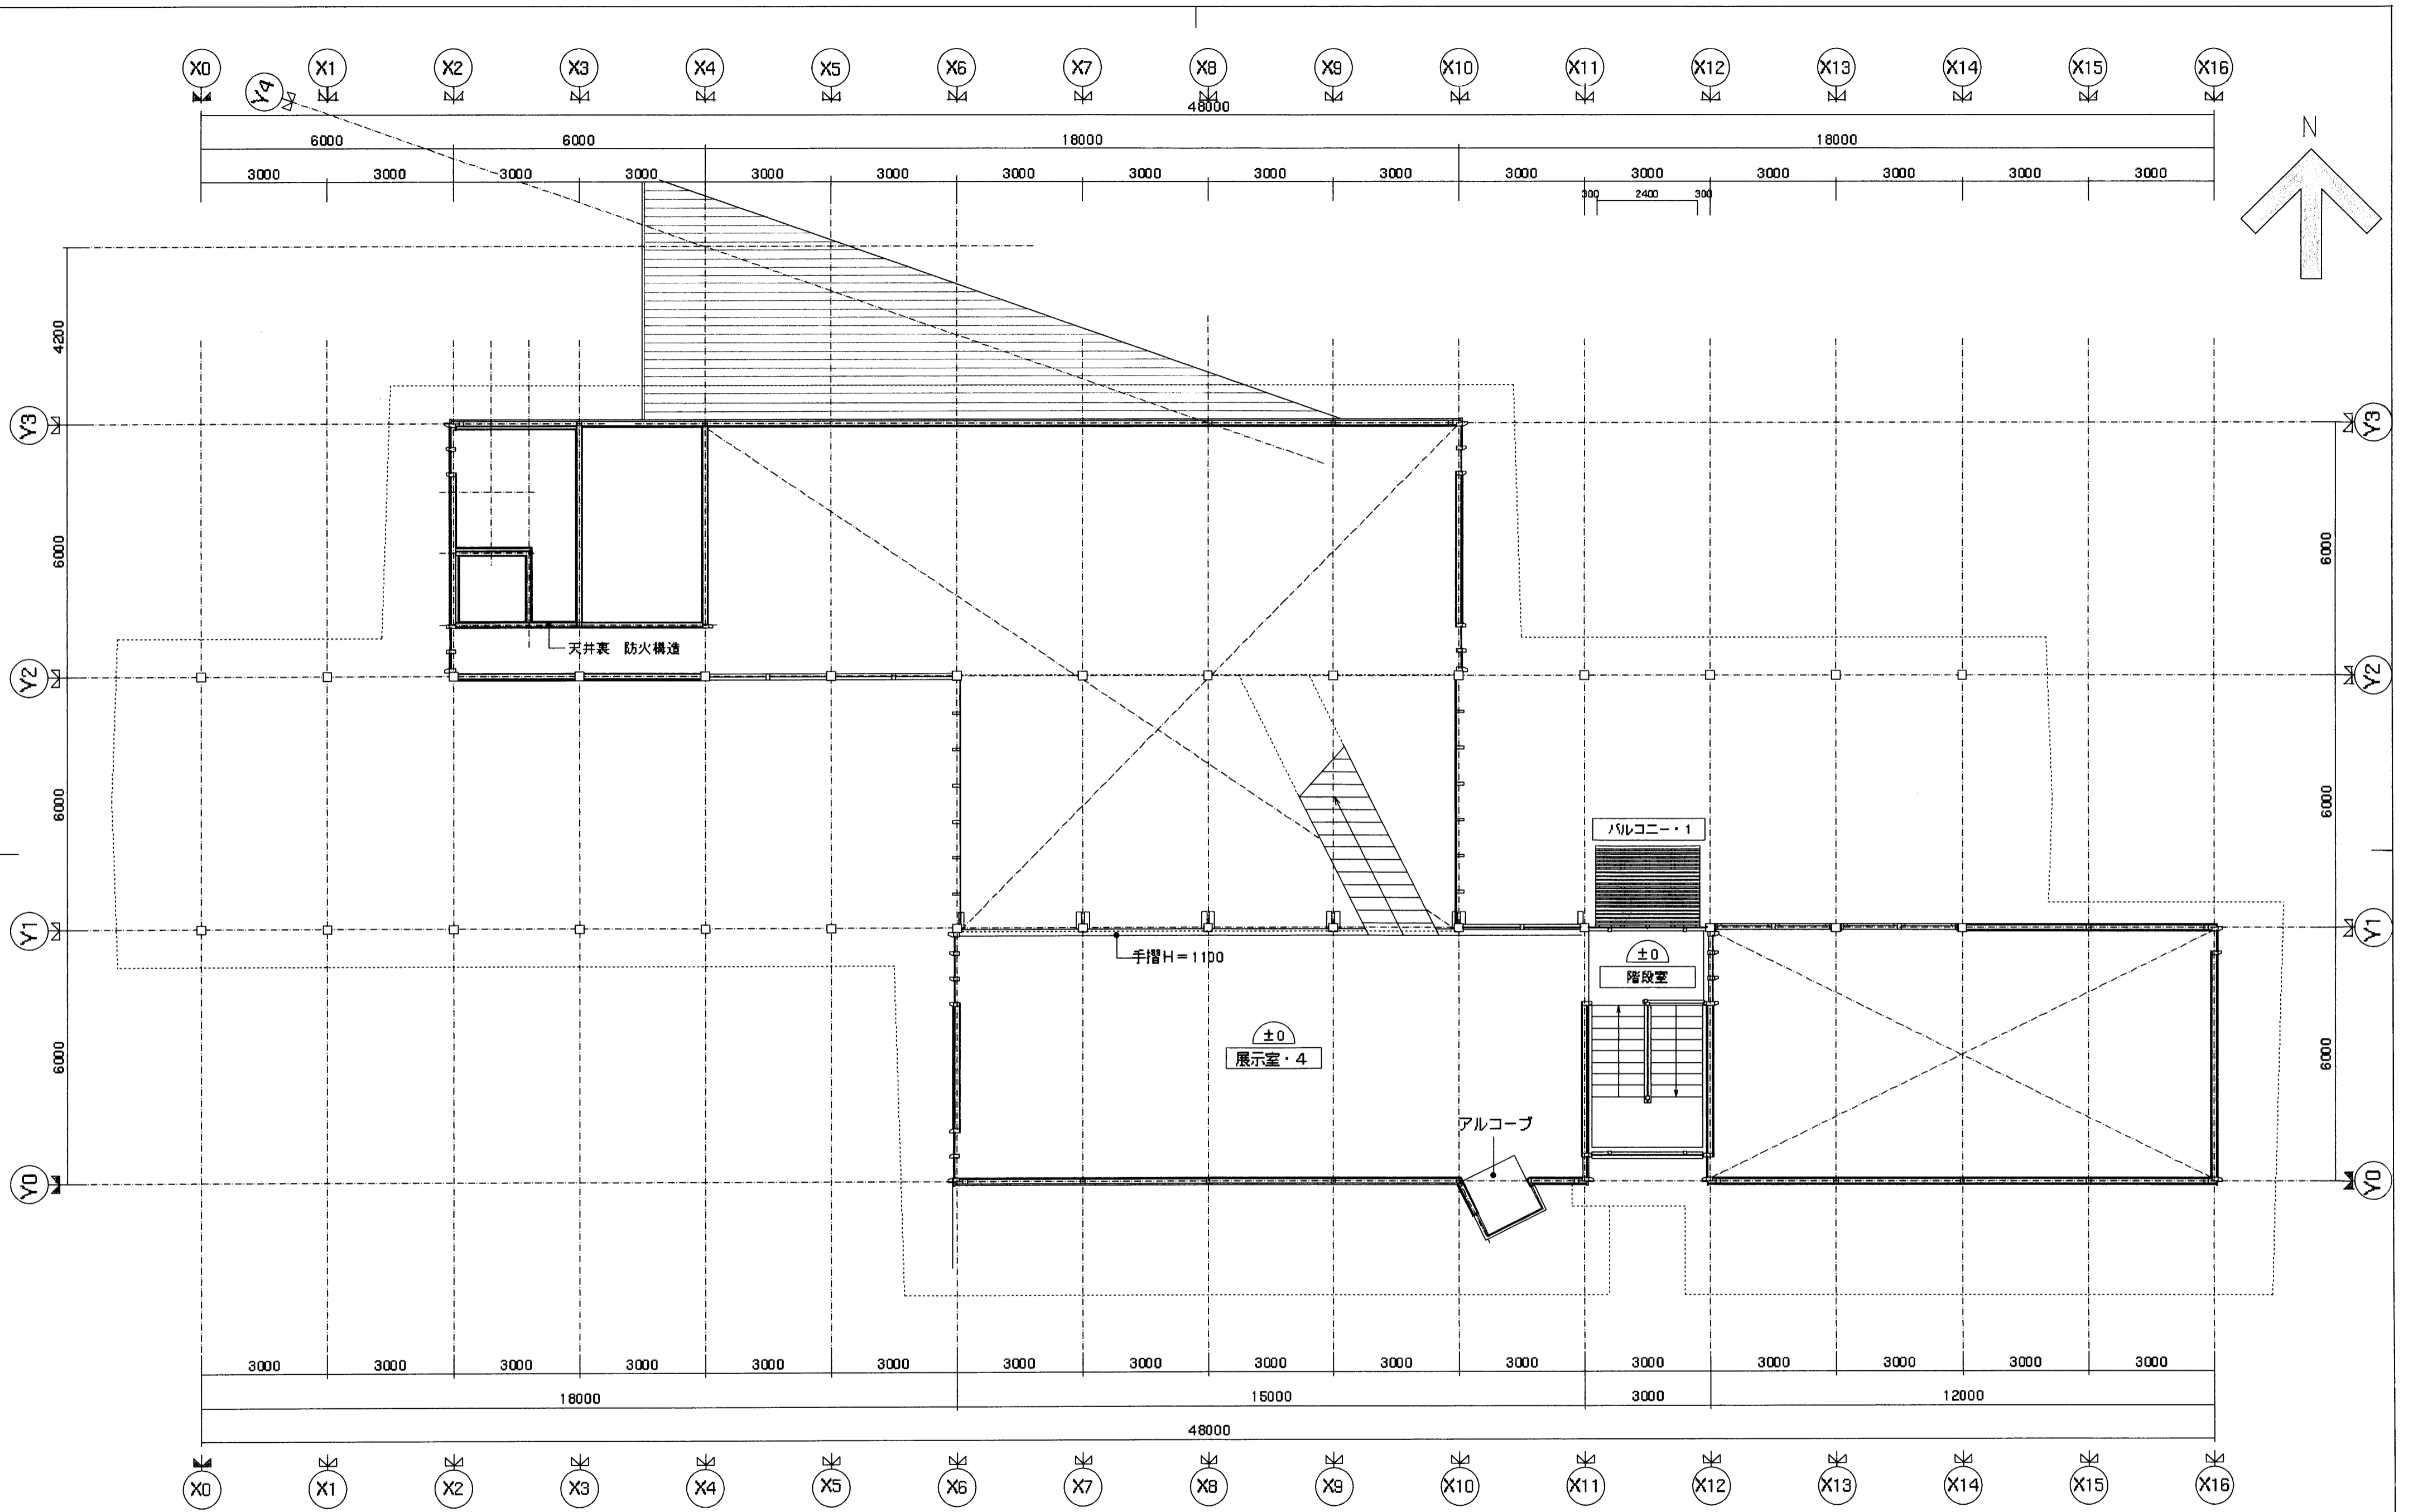

±0 = 2FL±0 (Z2) = 1FL+3150

**ALSED**

アルセット建築研究所  
 一級建築士事務所 都知事登録 第10535号  
 〒150 東京都渋谷区渋谷1-19-3 コーポしなの2C  
 TEL.03 (3409) 4532 (代)  
 一級建築士 第55081号 三井所清典

設計名称  
**森林技術総合研修所  
 林業機械化センター展示棟新築工事**


図面名称  
**2階平面図**

縮尺  
**1:100**  
 ( )

設計  
 製図

検図

図面番号  
**111**  
 日付

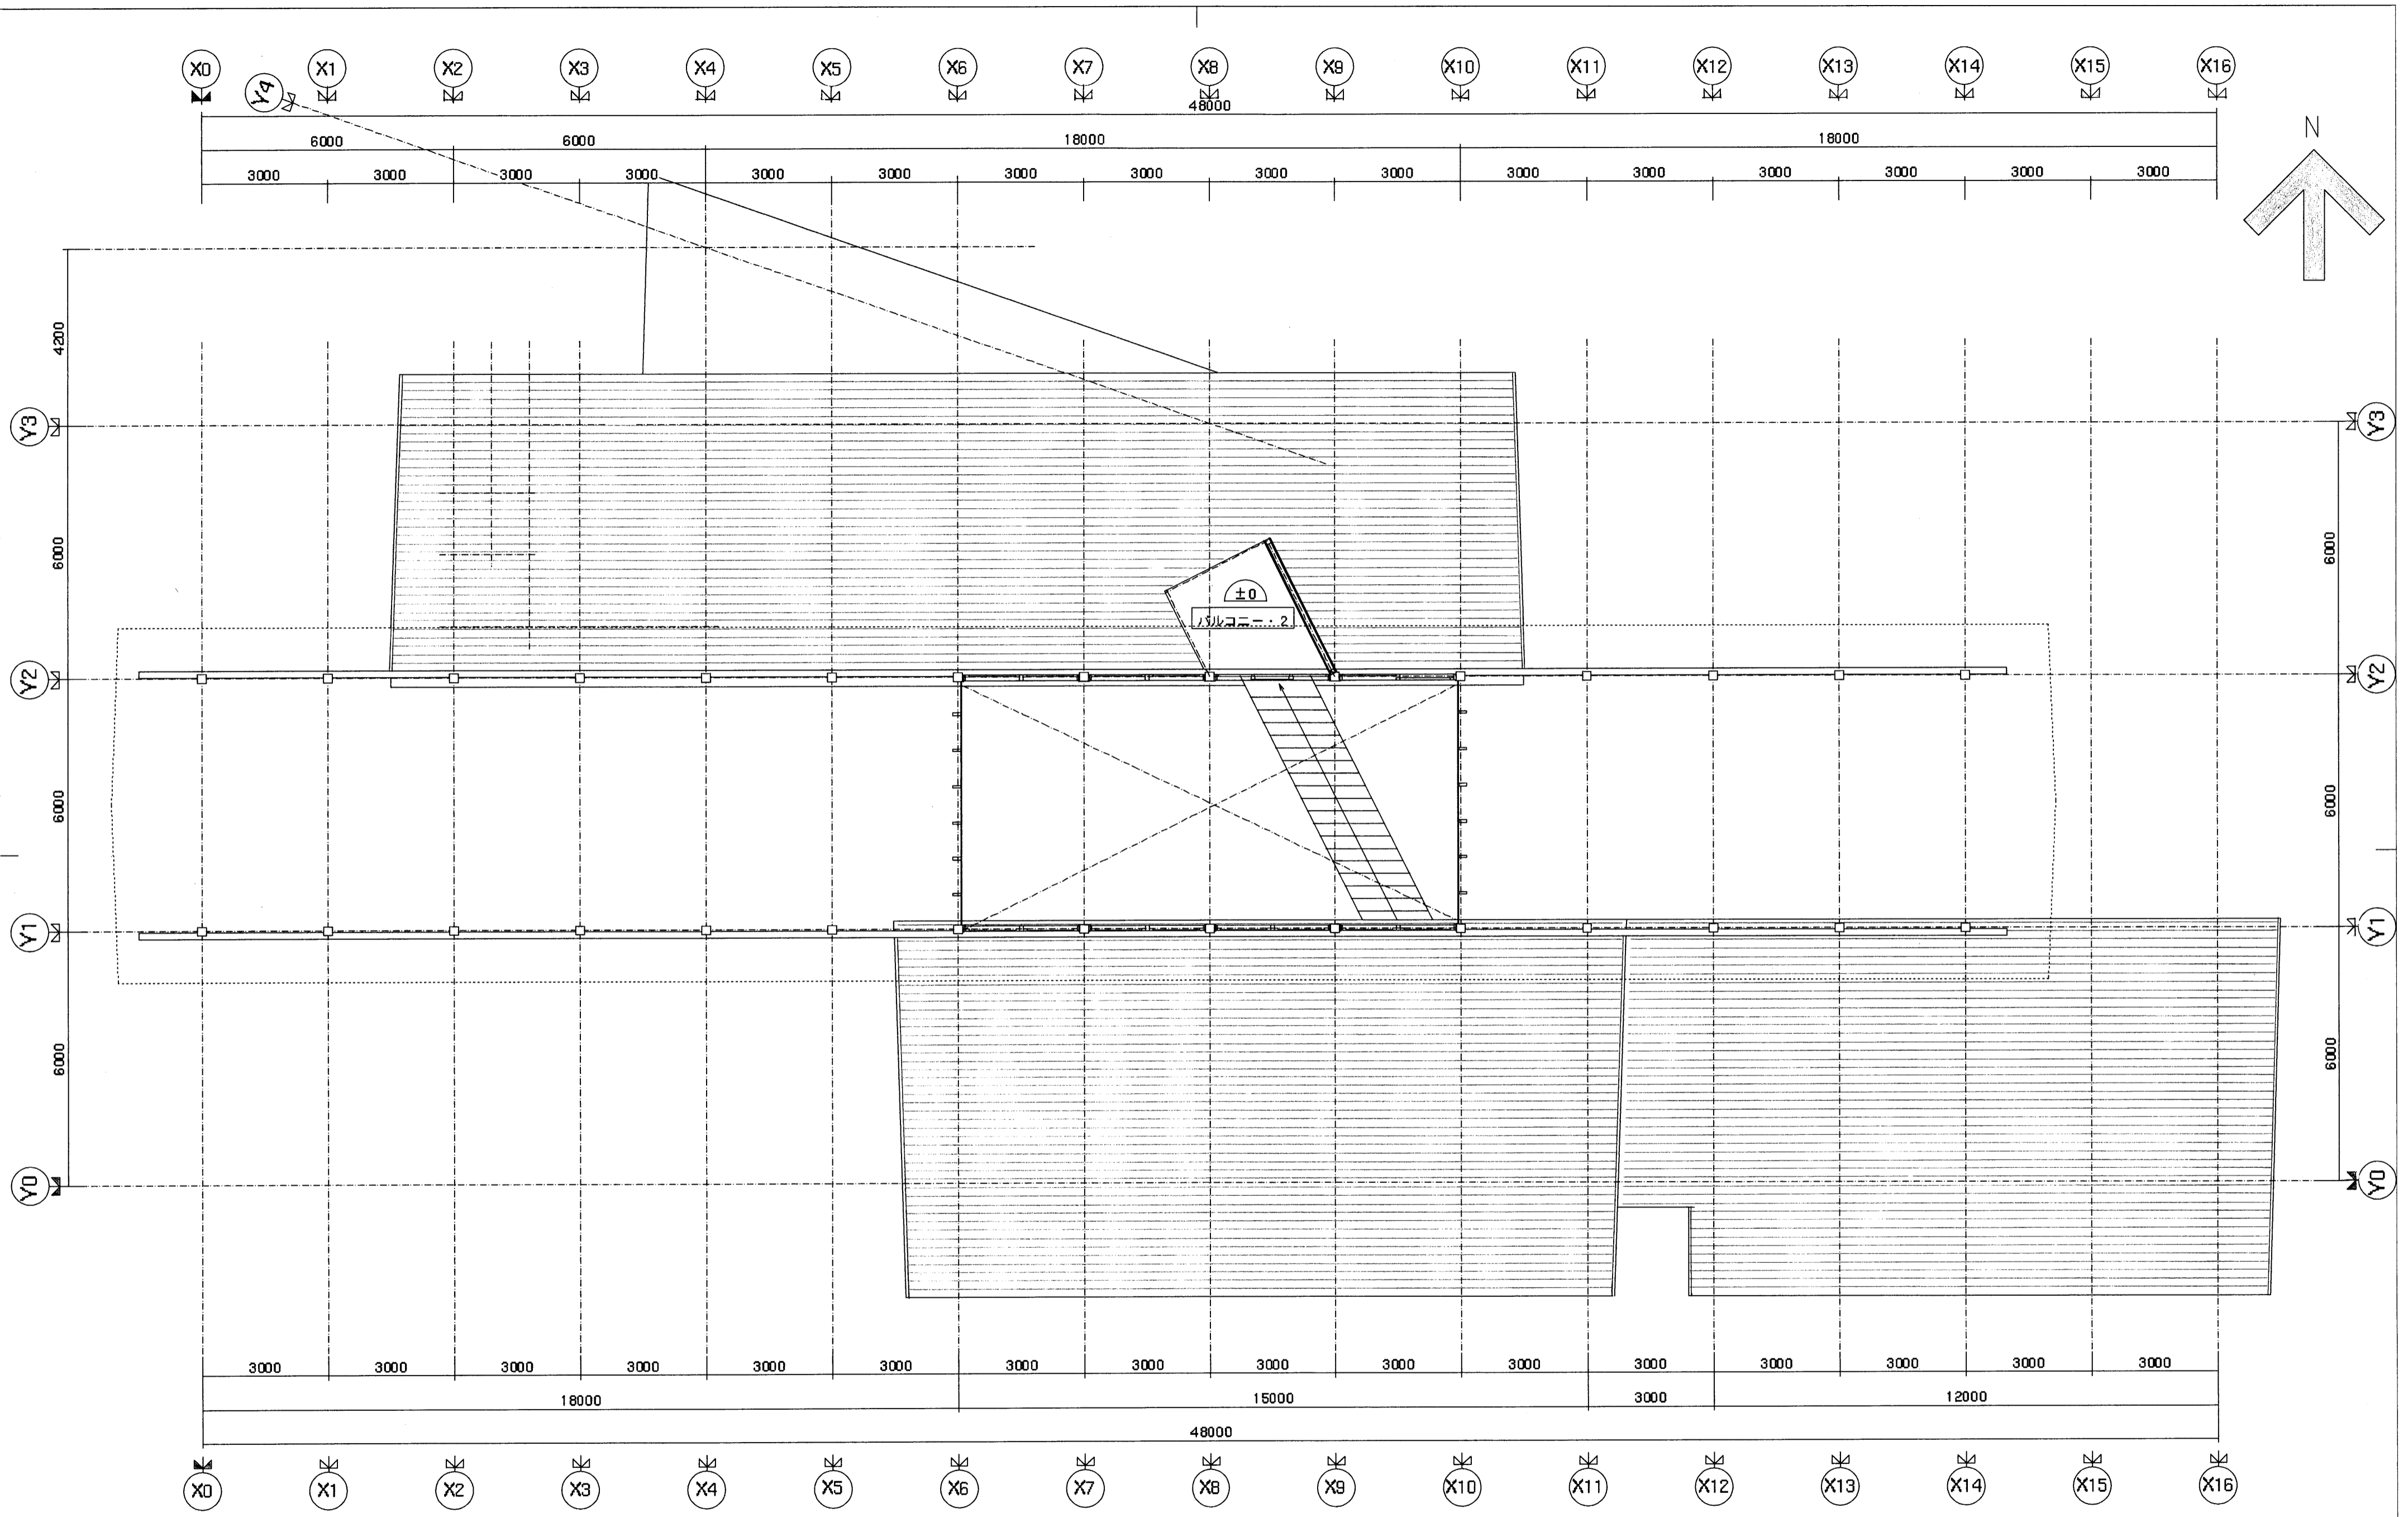

±0 = RFL ±0 (Z3) = 2FL + 3150

**ALSED**

アルセッド建築研究所  
 一級建築士事務所 都知事登録 第10535号  
 〒150 東京都渋谷区渋谷1-19-3 コーポしなの2C  
 TEL.03 (3409) 4532 (代)  
 一級建築士 第55081号 三井所清典

設計名称  
**森林技術総合研修所  
 林業機械化センター展示棟新築工事**

図面名称  
**屋上平面図**

縮尺  
 1 : 100  
 ( )

設計  
 製図

検図

図面番号  
 112  
 日付