


工事名  
浄法寺町庁舎建設工事  
設計図

換図	製図	年月日	特記

図面内容  
二階平面図  
縮尺  
1:100  
48  
枚の内  
D  
9  
意匠

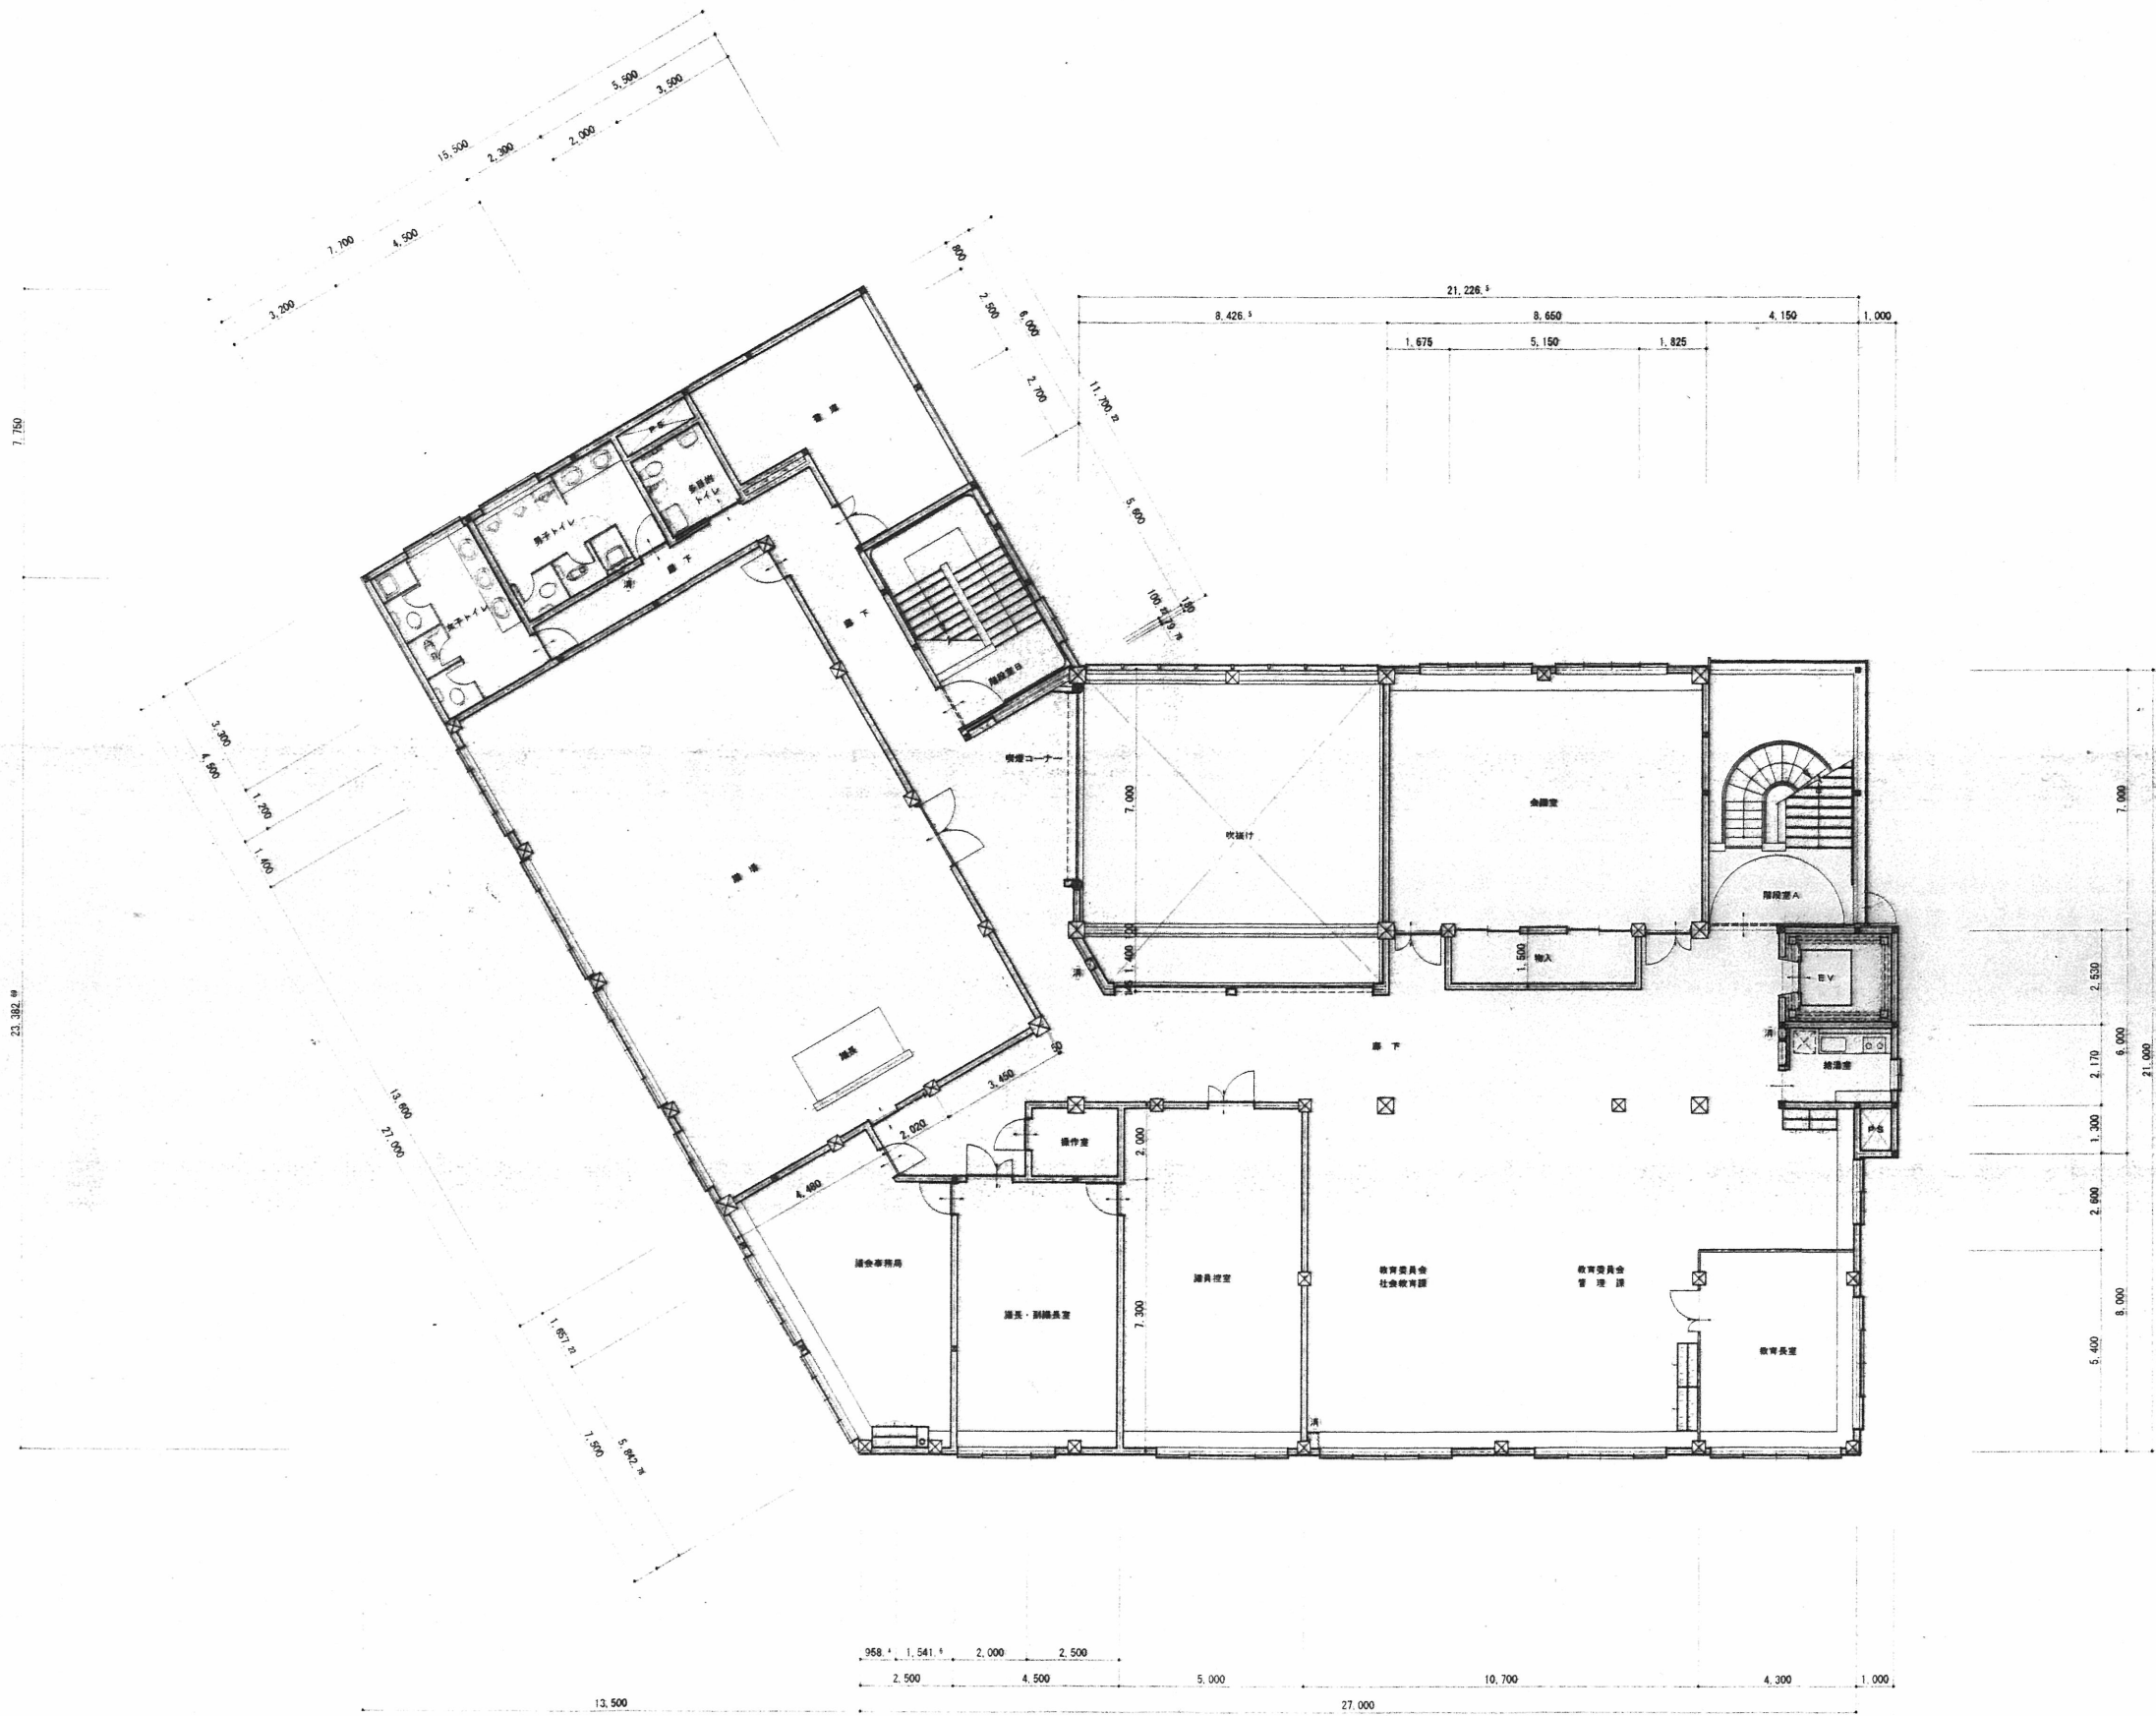

工事名  
浄法寺町庁舎建設工事  
設計図

構図 製図 年月日 特記

図面内容  
三階平面図  
縮尺  
1:100

48  
図面番号  
D 10  
意匠

