

三井物産
 三井物産株式会社 建築設計本部 一級建築士事務所
 〒100-0001 東京都千代田区千代田1-1-1
 電話 03-5561-1111
 東京事務所 東京都中央区新富町1-1-1
 電話 03-5561-1111
 一級建築士登録 第33518号


設計者 100206
作成 100206
設計 100206
図面 100206
設計者 100206
作成 100206
設計 100206
図面 100206

変更履歴
 年・月・日
 100208
 100313
 100326
 100412
 大塚 新一

特記
 100206
 100313
 100326
 100412

工事名称
 (仮称) 柏の葉
 アーバンデザインセンター計画 様邸
 新築 工事

図面番号
 1/50
 意-3-1

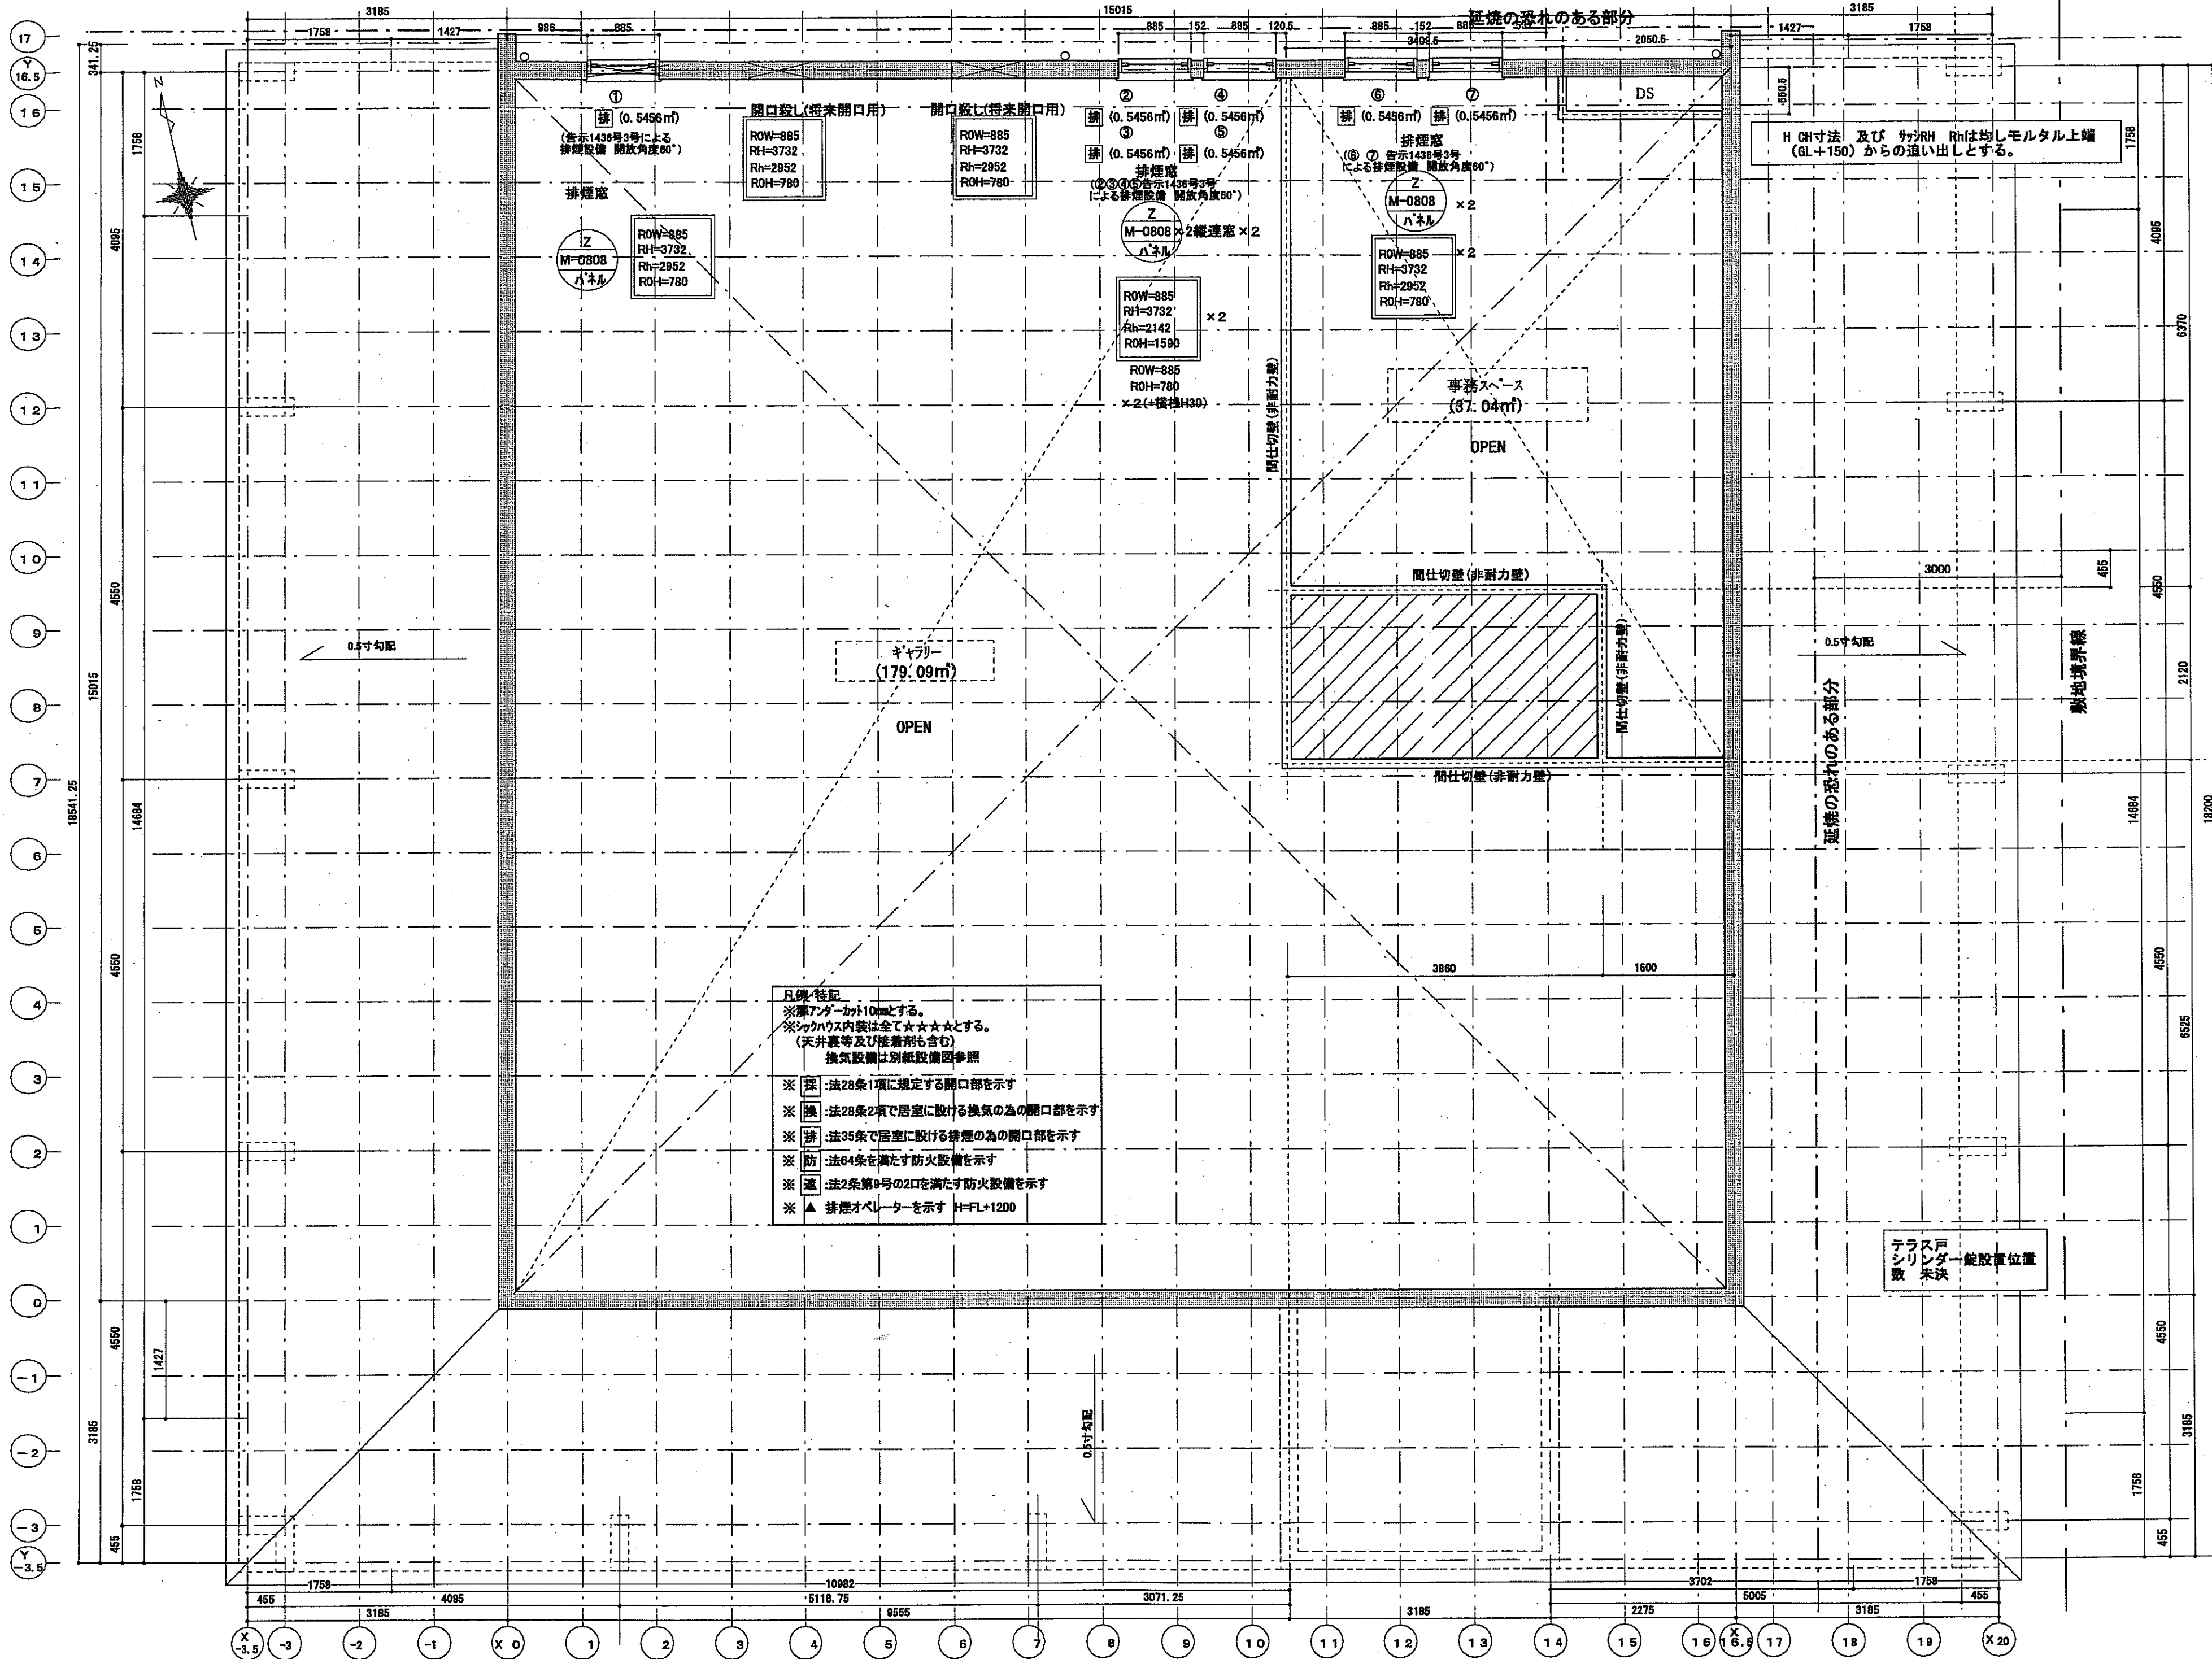

- 凡例/特記
- ※ 換気フードは10mmとする。
 - ※ ショックハウス内装は全て☆☆☆☆とする。
 - (天井裏等及び接着剤も含む)
 - 換気設備は別紙設備図参照
 - ※ 換 : 法28条1項に規定する開口部を示す
 - ※ 換 : 法28条2項で居室に設ける換気のための開口部を示す
 - ※ 排 : 法35条で居室に設ける排煙のための開口部を示す
 - ※ 防 : 法64条を満たす防火設備を示す
 - ※ 遮 : 法2条第9号の2口を満たす防火設備を示す
 - ※ ▲ 排煙オペレーターを示す H=FL+1200

四面書号
 縮尺
 1/50
 注意-3-2

平面図
 (1階上部)

工事名称
 アーバンデザインセンター計画棟 新築工事

特記

改定履歴	設計者	作成	設計承認
年・月・日 100206 100313 100326 100412	株式会社三井ホームデザイン研究所 一級建築士事務所 東京都中央区 第28871号 一級建築士登録 第25516号 大芝 宗一郎	100200	

三井ホーム株式会社 東京都港区本郷一丁目三番地 一級建築士事務所
 〒106-8555 東京都港区本郷3-3-3 NBSビル10F
 電話 03-3463-3000 代表 03-3463-3001
 一級建築士登録 第24734号 窓口 03-3463-3002