



A-A 断面図

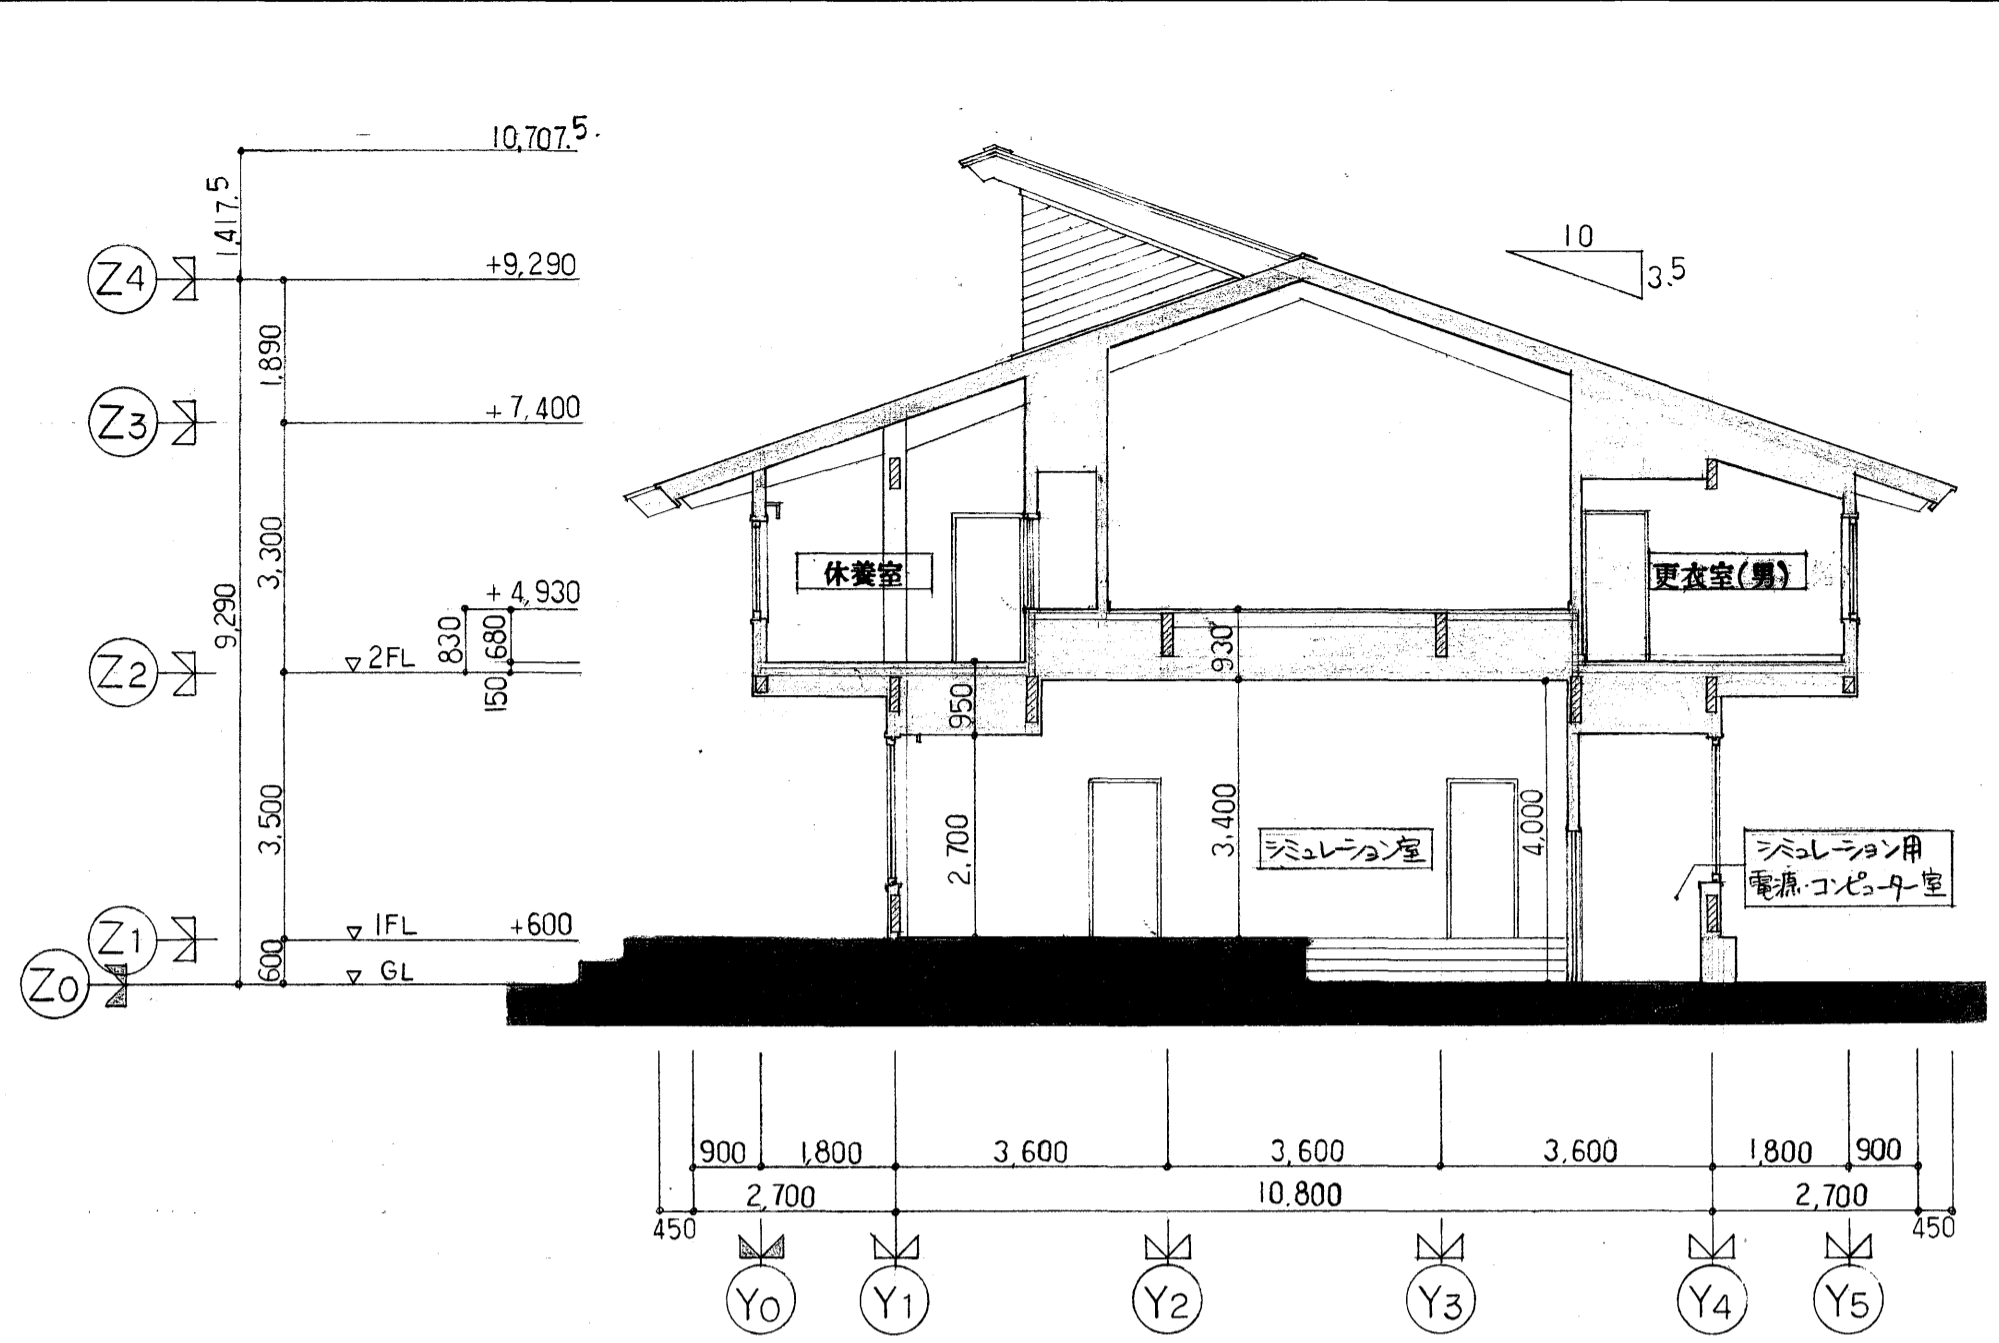

B-B 断面図

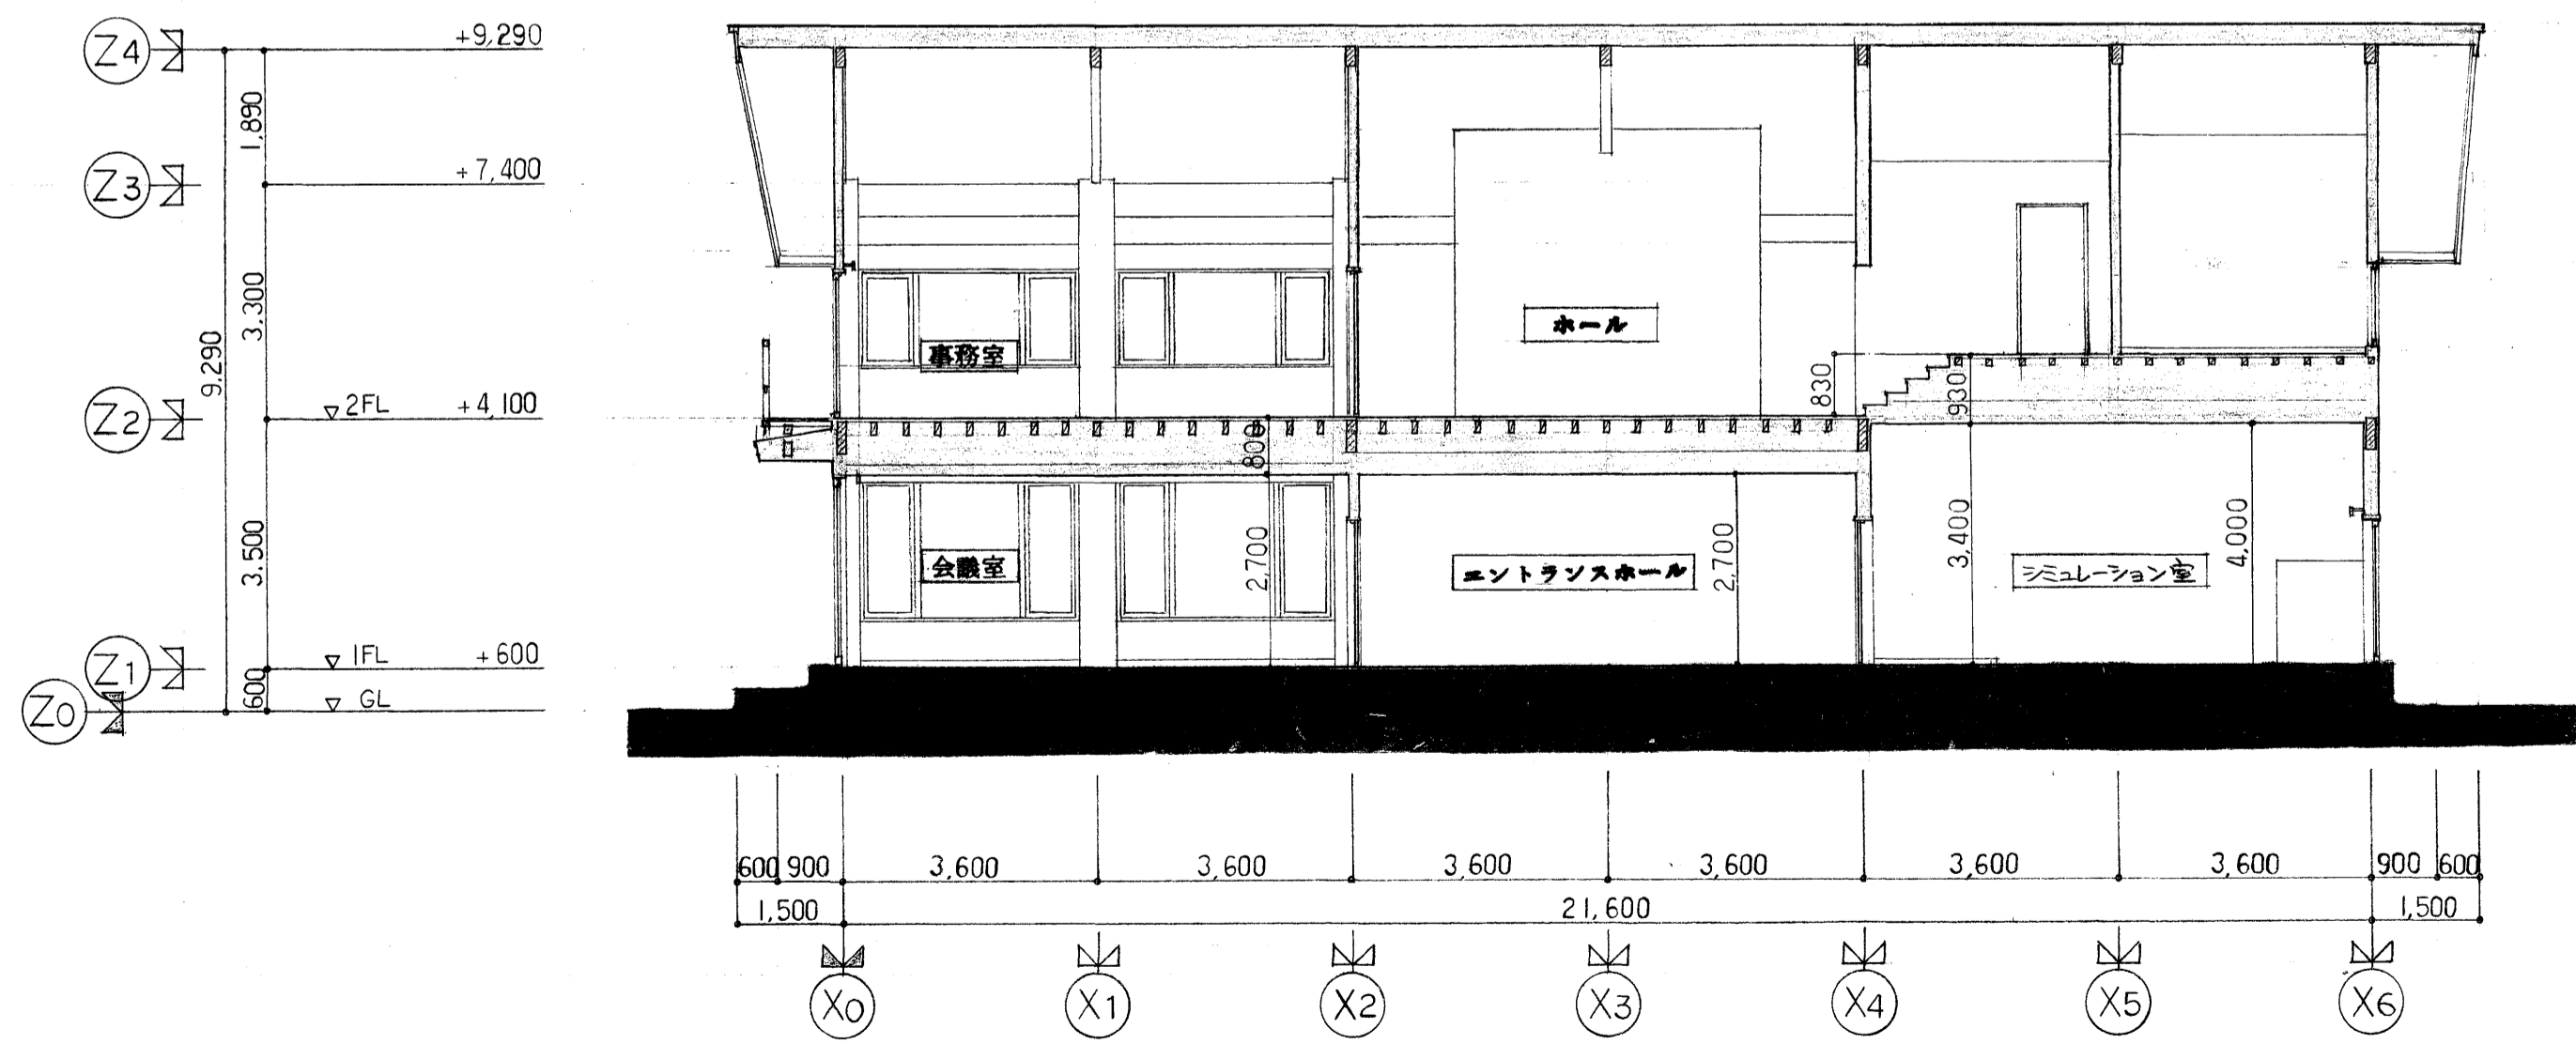

C-C 断面図

設計GL = BM + 25.90 m とす