



東立面図

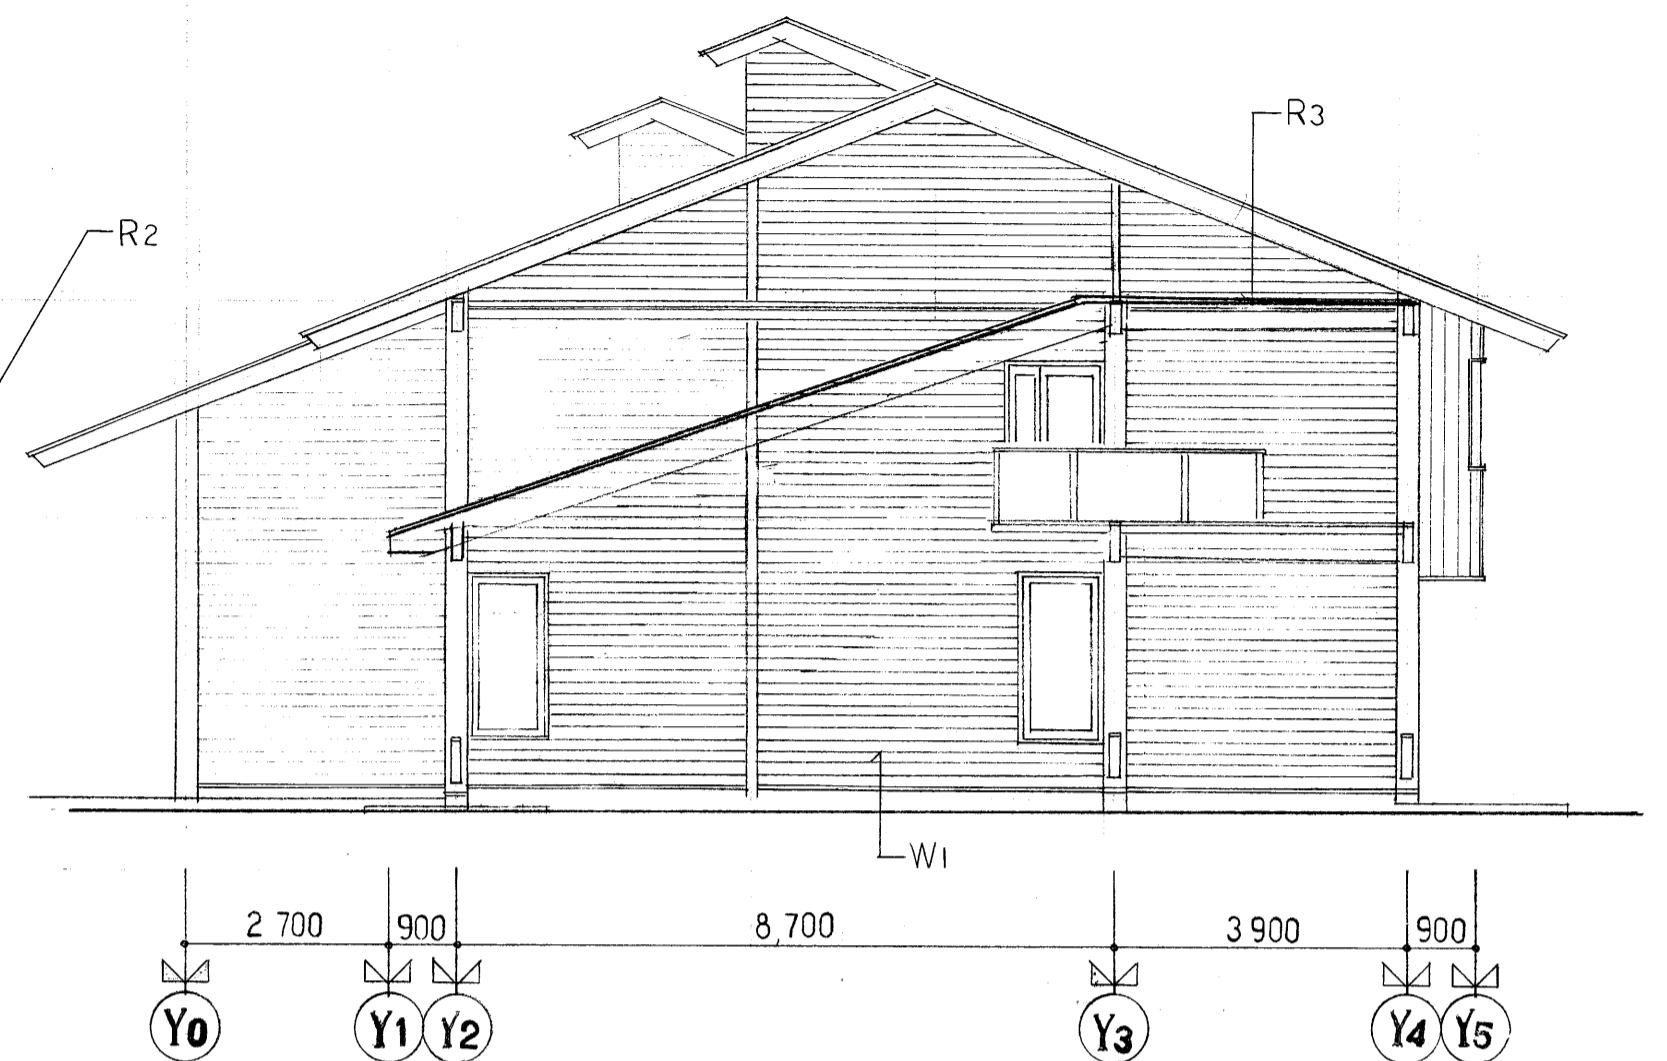


南立面図

- R1 : 主屋根 フッ素鋼板 段葺 勾配 4.0/10
- R2 : 下屋 フッ素鋼板 平葺 勾配 1.5/10
- R3 : 妻庇 フッ素鋼板 平葺 勾配 1.5/10
- W1 : 外壁1 杉 (本実加工) t=17 目透し張
- W2 : 外壁2 ネズコ (本実加工)
- C1 : 柱 木材保護塗装
柱脚礎石 御影石本磨き t=50

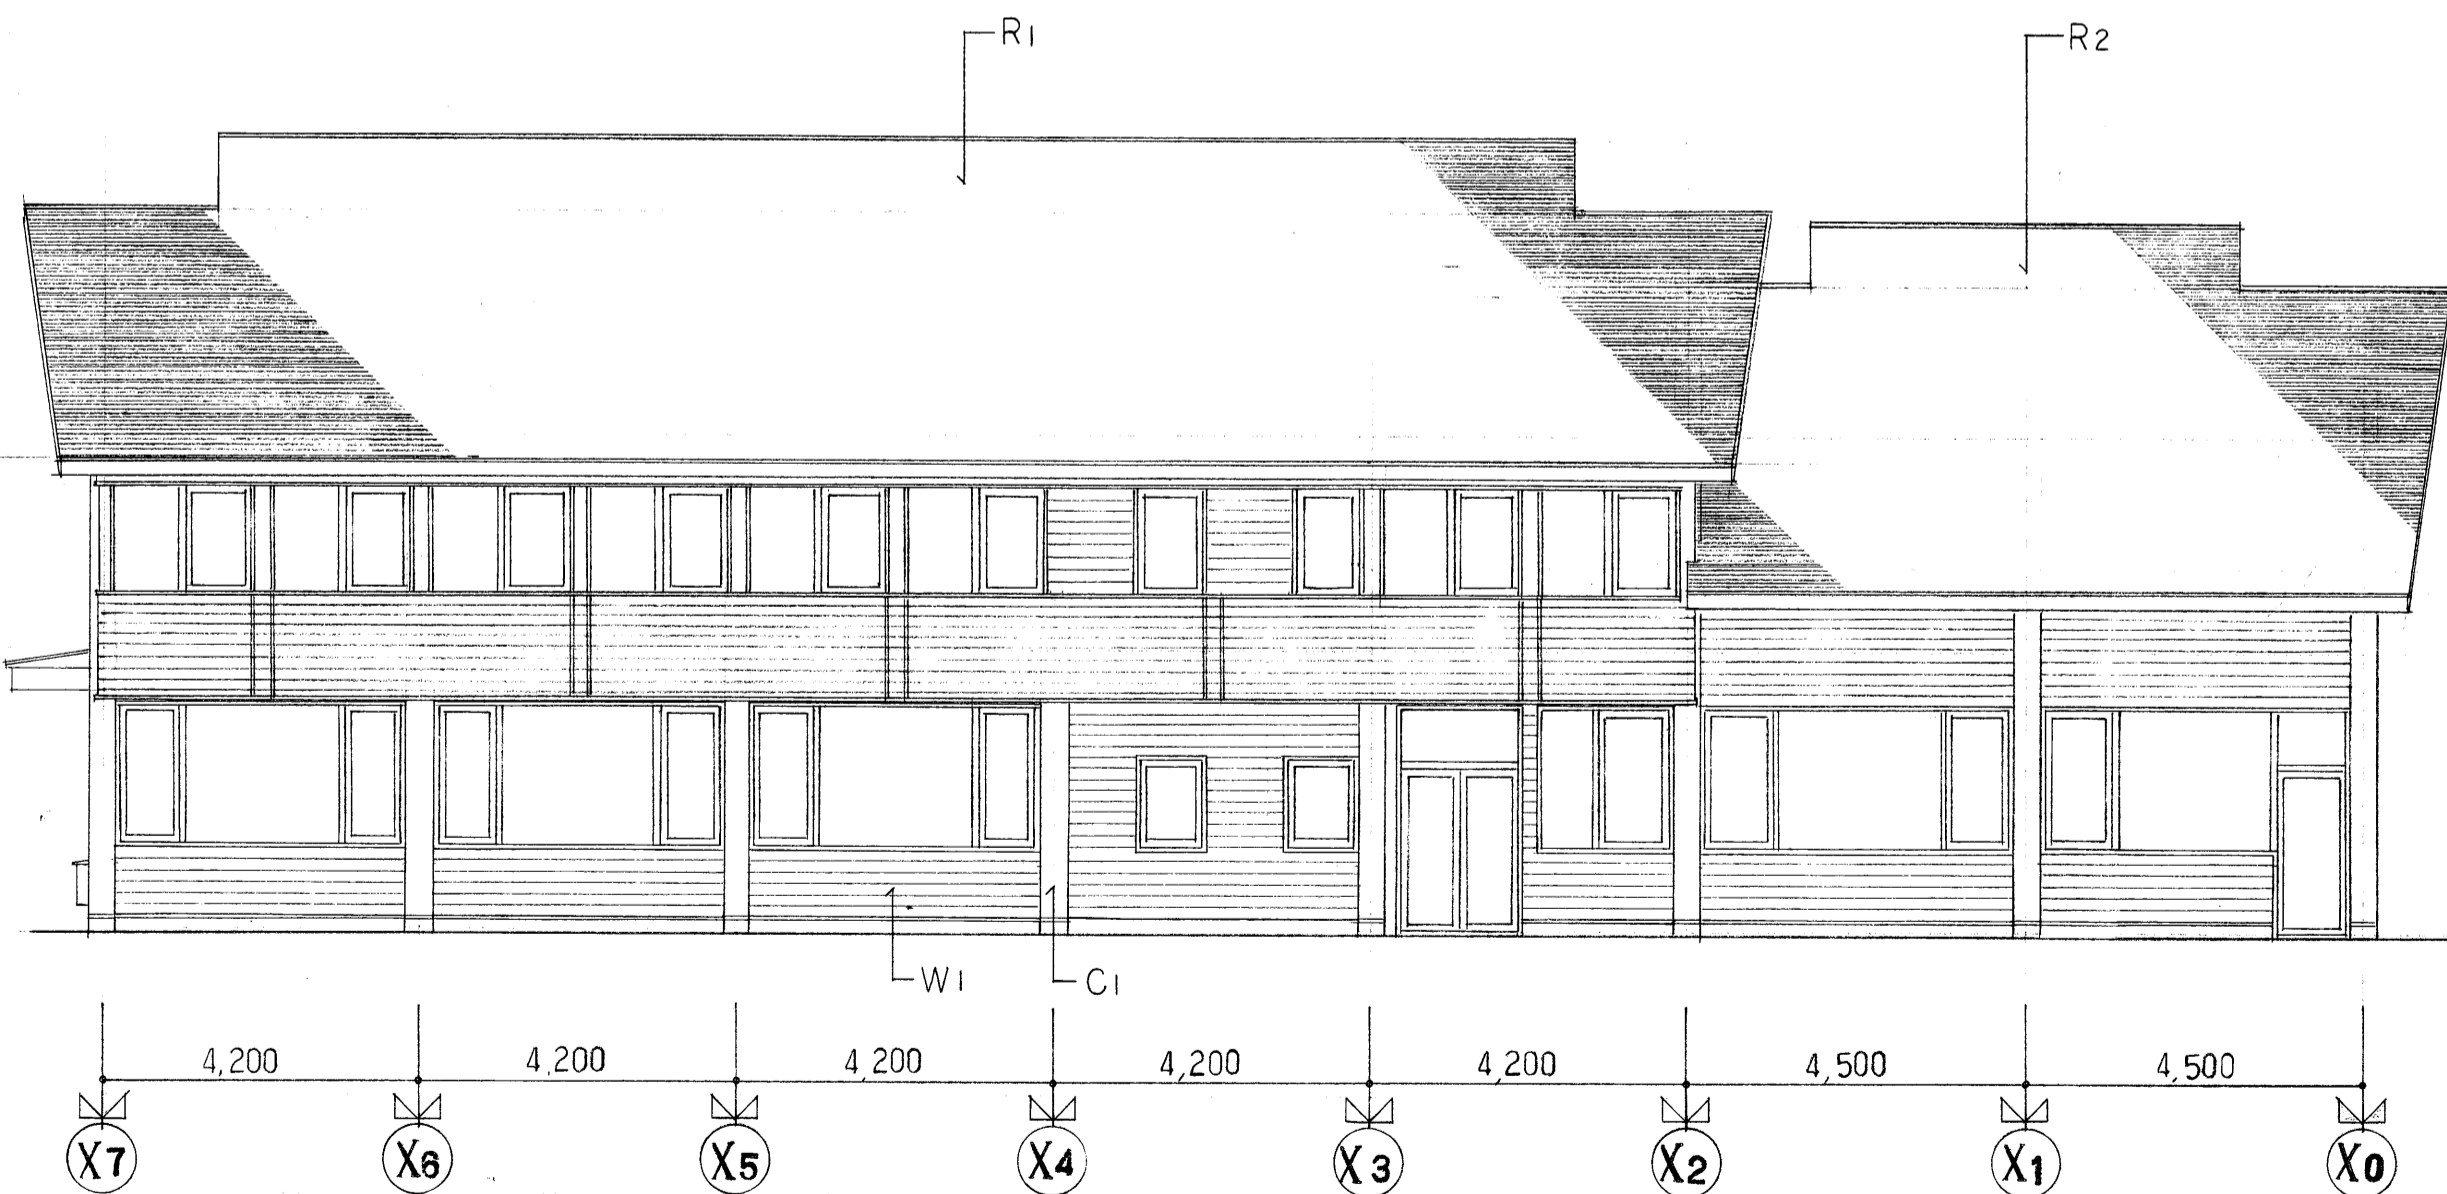

西立面図

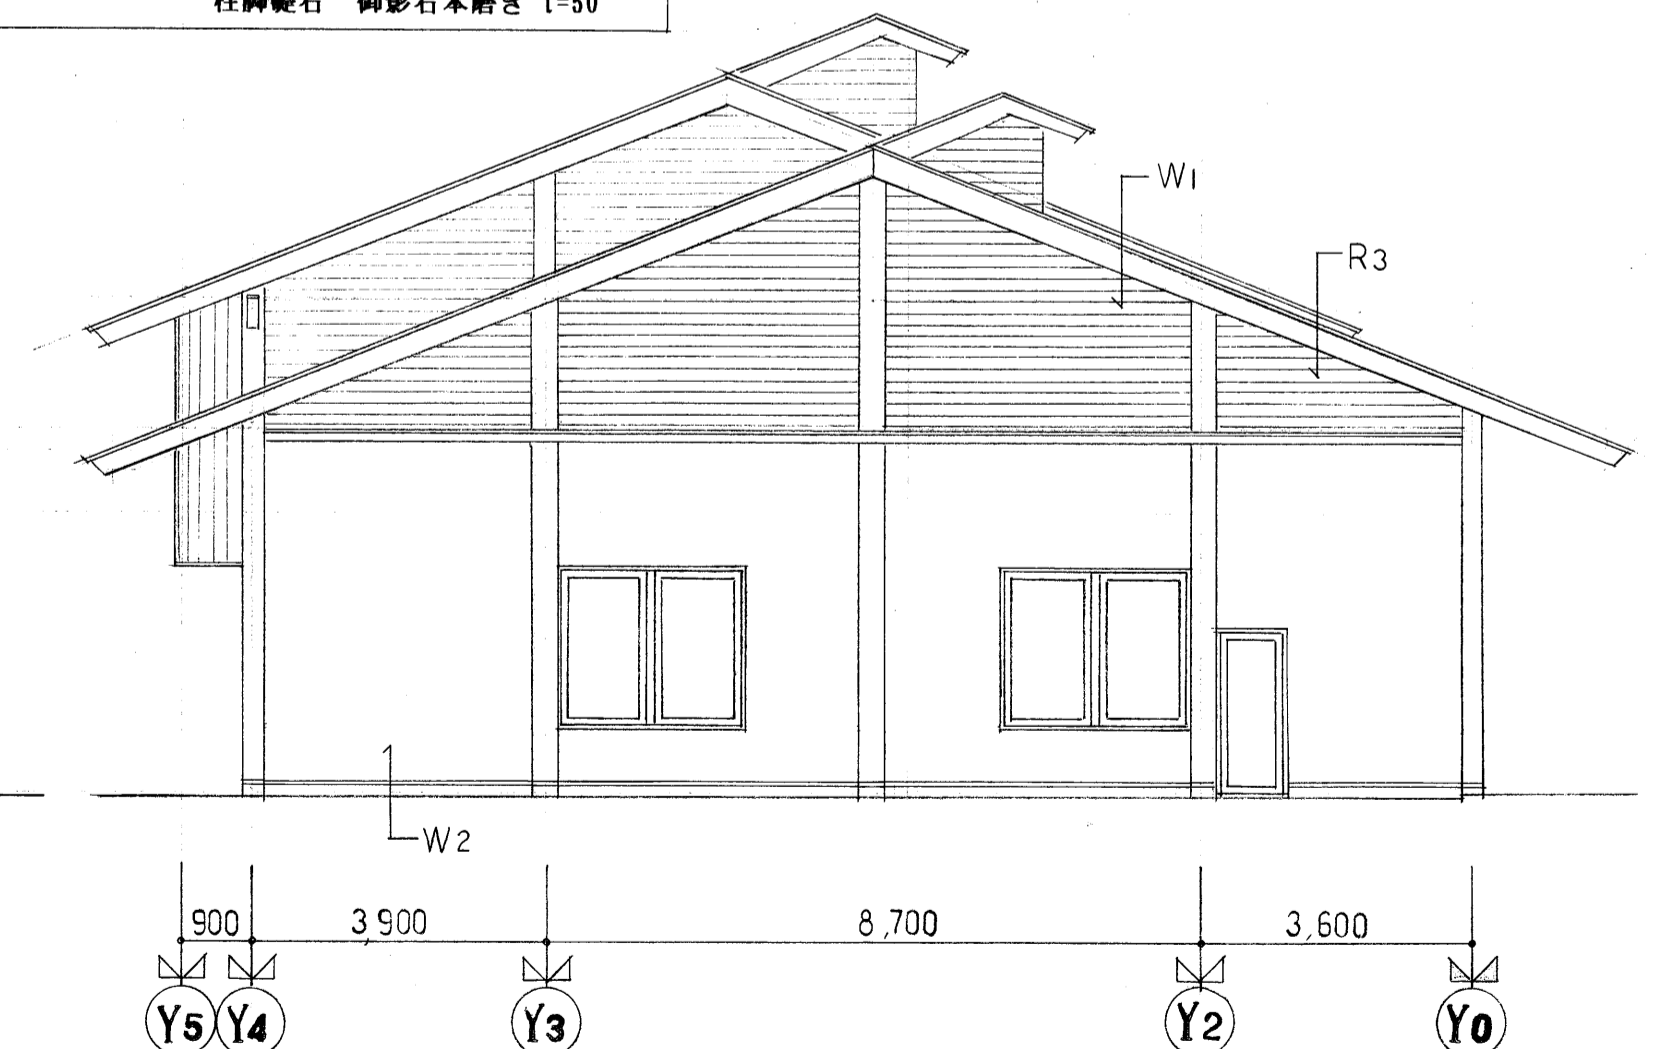

北立面図