


A-A 断面

B-B 断面

C-C 断面

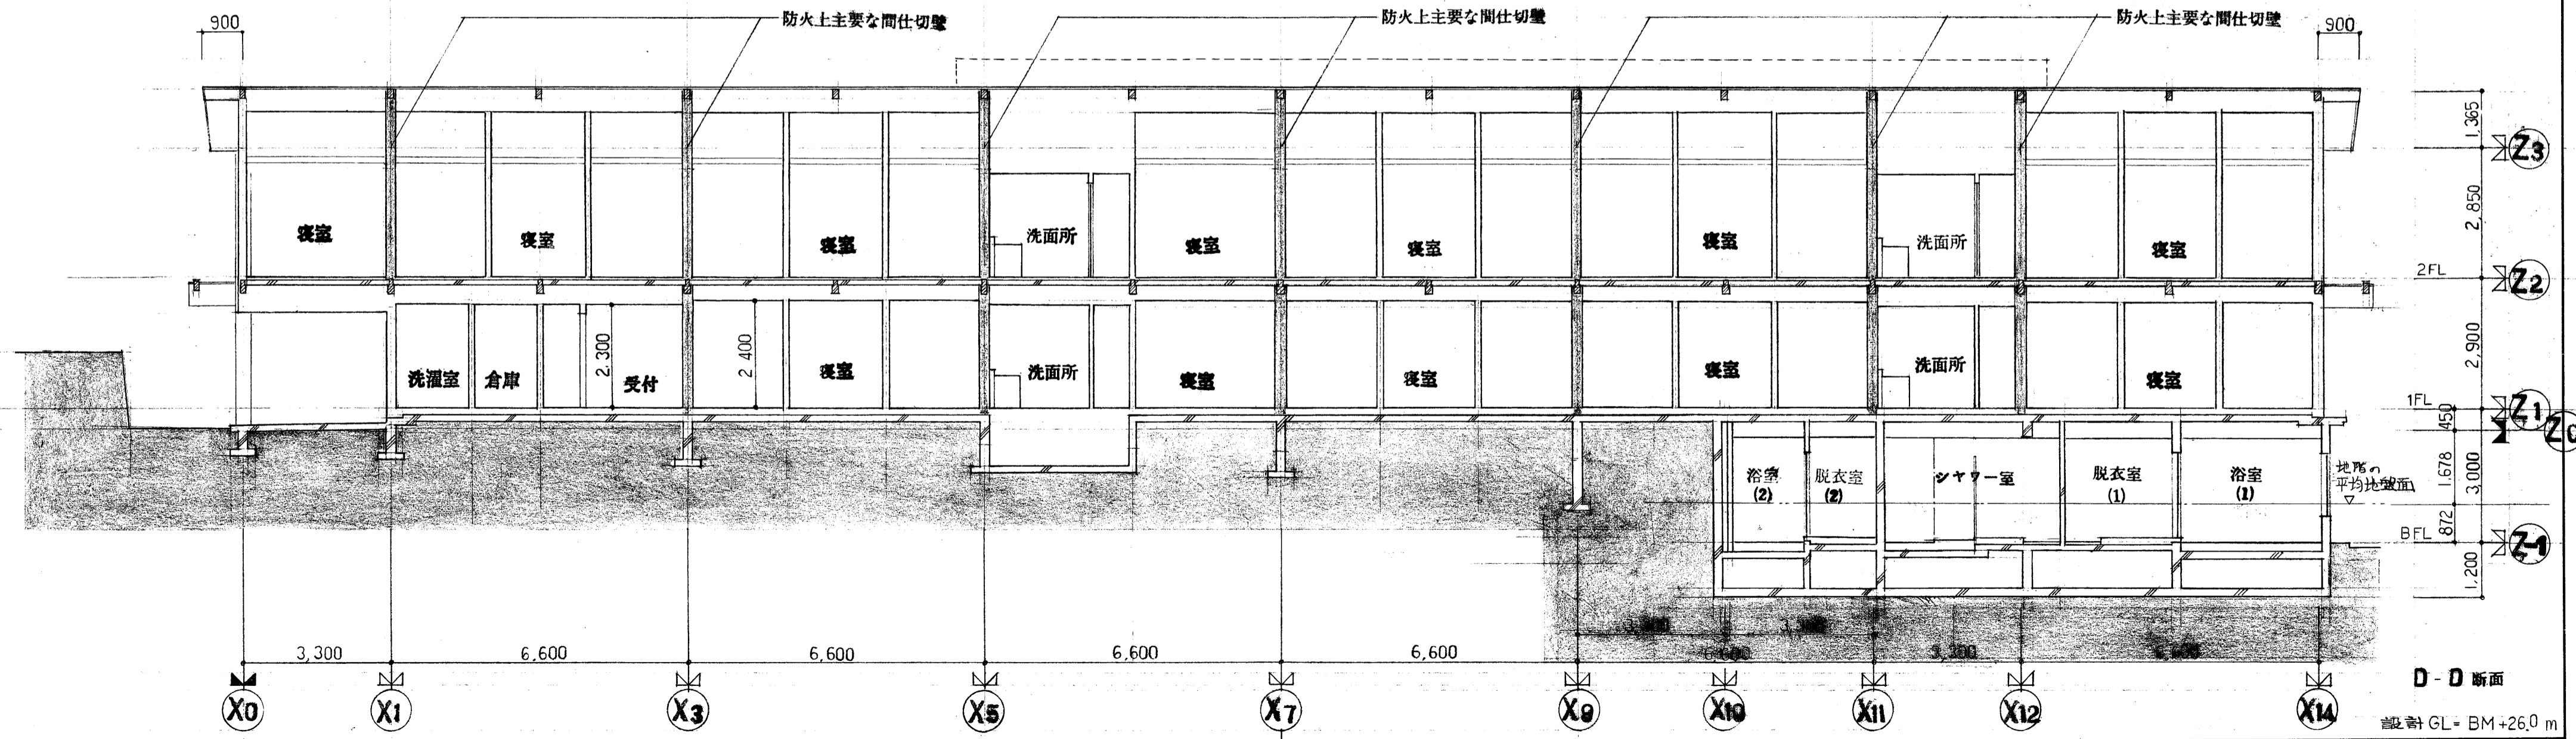

D-D 断面

設計 GL = BM + 26.0 m

ALSED

アルセッド建築研究所  
 一級建築士事務所 都知事登録 第10535号  
 〒150 東京都渋谷区渋谷1-19-3 コーポルナの2C  
 TEL 03(3409)4532 代  
 一級建築士 第55081号 三井所清典

設計名称  
 森林技術総合研修所  
 林業機械化センター寄宿舍棟 新築工事

図面名称  
**断面図**

縮尺  
**1:100**

設計  
 検図  
 製図

図面番号  
 114  
 日付