


東立面図

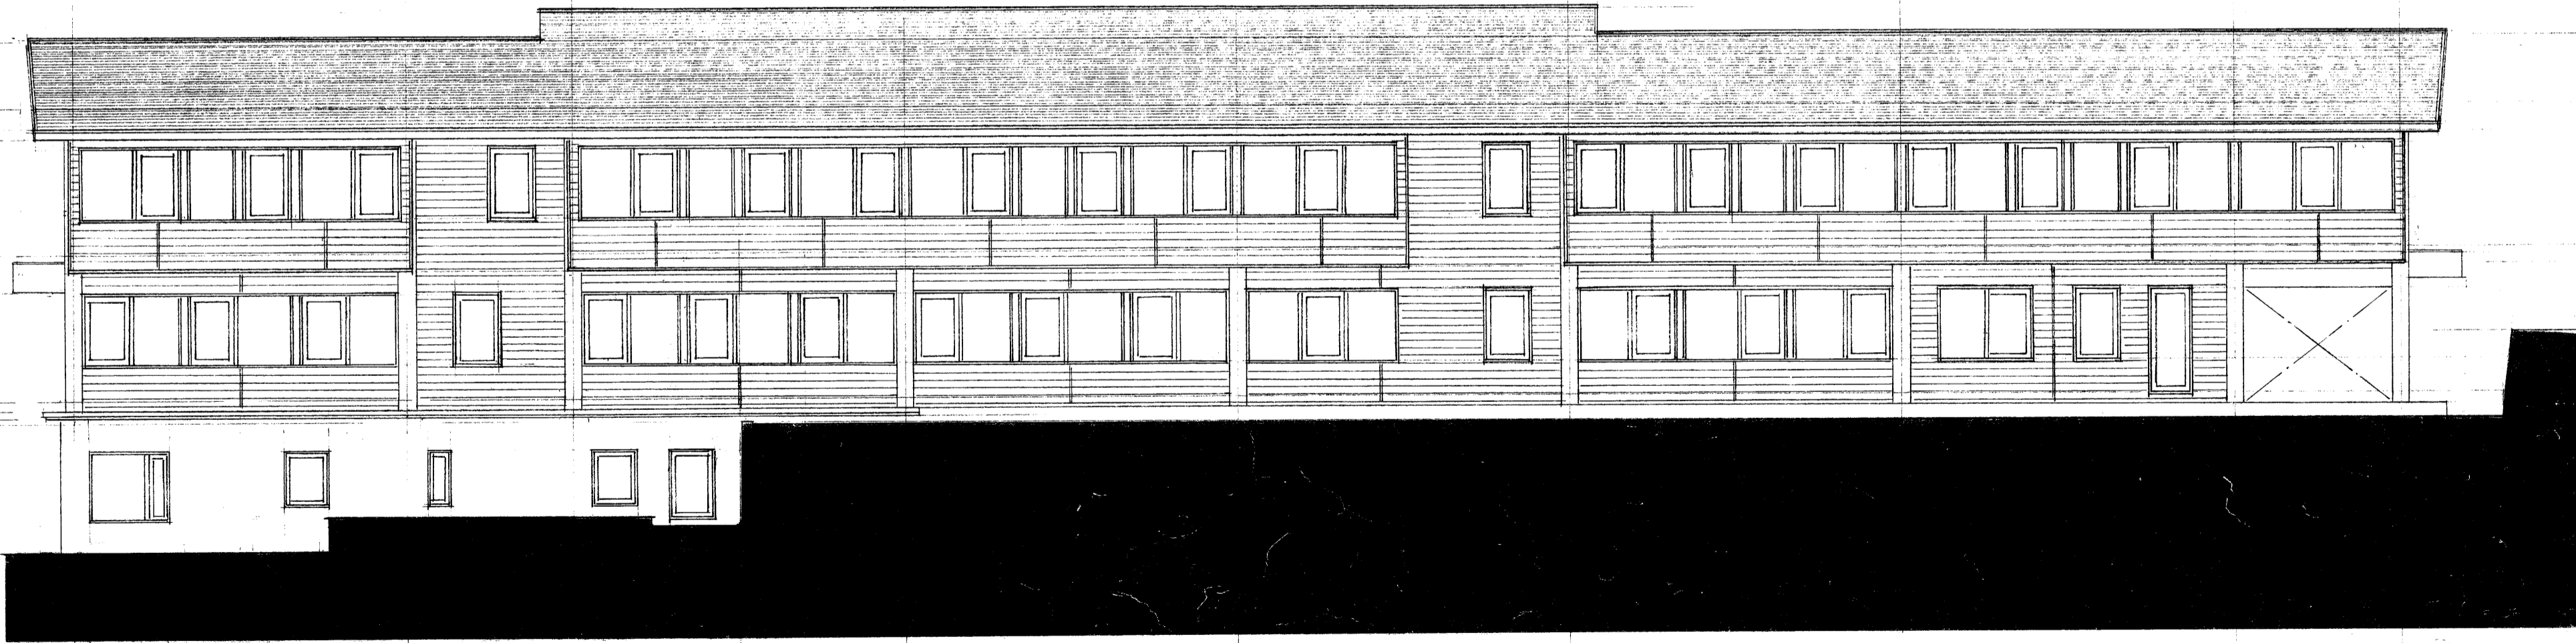

西立面図

ALSED

アルセッド建築研究所
 一級建築士事務所 都知事登録 第10535号
 〒150 東京都渋谷区渋谷1-19-3 コーポしなの2C
 TEL 03(3409)4532 代
 一級建築士 第55081号 三井所清典

設計名称

森林技術総合研修所
 林業機械化センター寄宿舍棟 新築工事

図面名称

立面図 - 1

縮尺

1:100

()

設計

製図

検図



図面番号


115

日付

敷地境界線

屋根: 珪素鋼板 t=0.4 成形機段葺

軒裏 (防火構造)
石膏ボード ①12
繊維混入石膏スラック板 ④4 AEP
防火第437号

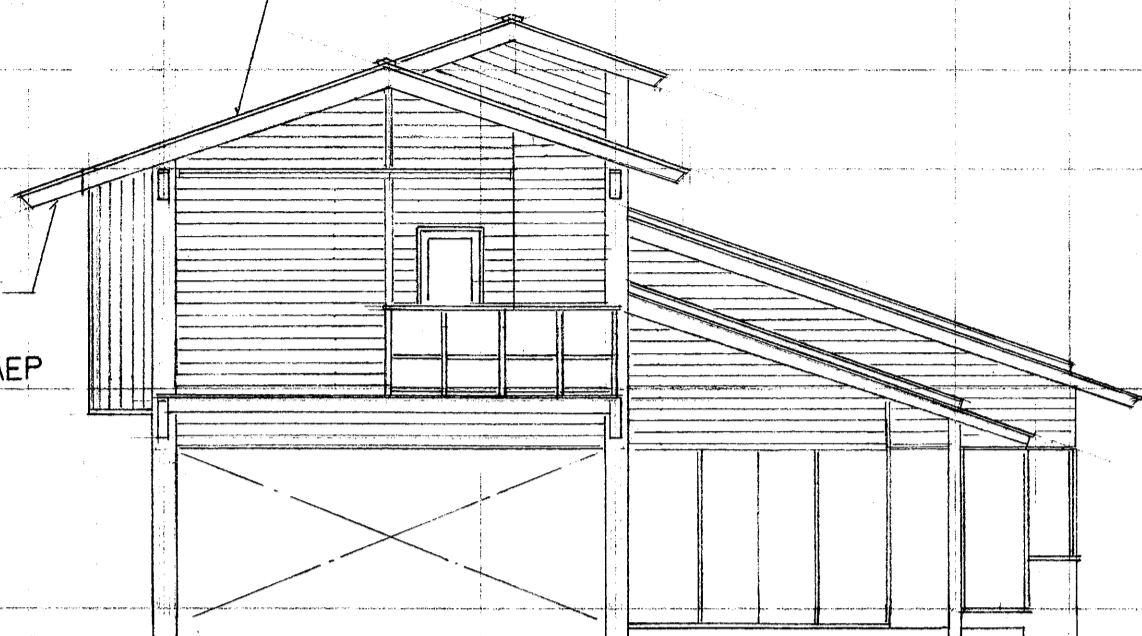

南立面図

敷地境界線

最高高さ + 8,200

+ 6,200

2FL + 3,350

1FL + 450

GL ± 0

平均地盤面

BFL - 2,550


Z3

Z2

Z1

Z0

Z1

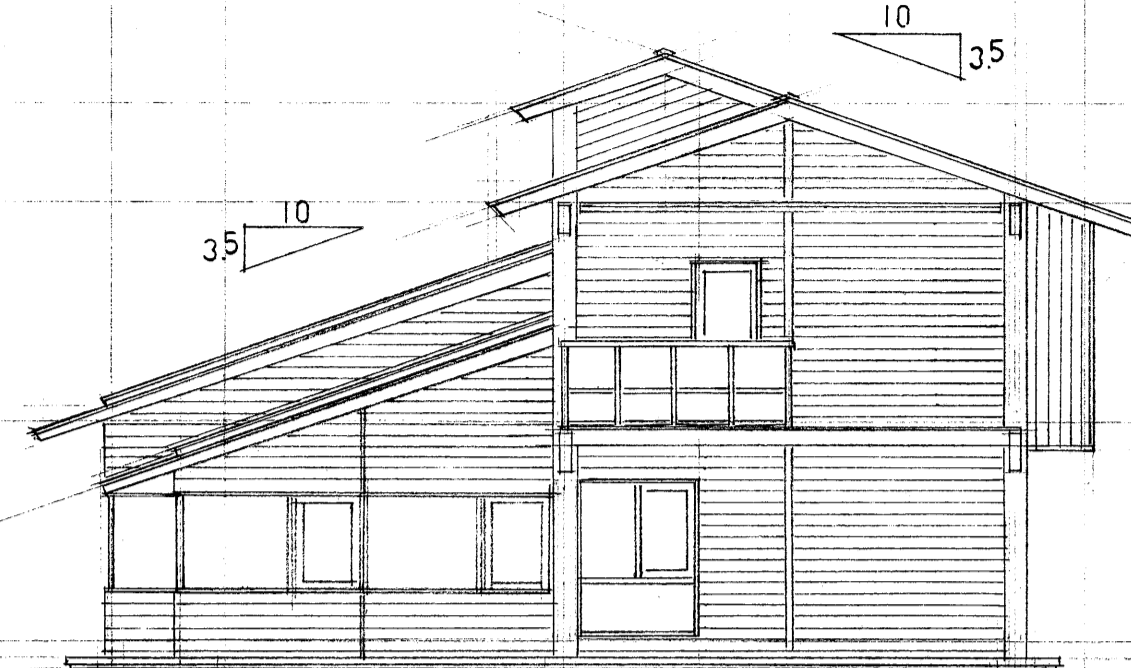

10 35

35 10

北立面図

レベルは GL±0 からの表示とする 設計 GL=BM+26.0m

ALSED

アルセッド建築研究所
一級建築士事務所 都知事登録 第10535号
〒150 東京都渋谷区渋谷1-19-3 コーポシなの2C
TEL 03(3409)4532 代
一級建築士 第55081号 三井所清典

設計名称
森林技術総合研修所
林業機械化センター寄宿舎棟 新築工事

図面名称
立面図 - 2

縮尺
1:100
()

設計
製図

検図

図面番号
116
日付