


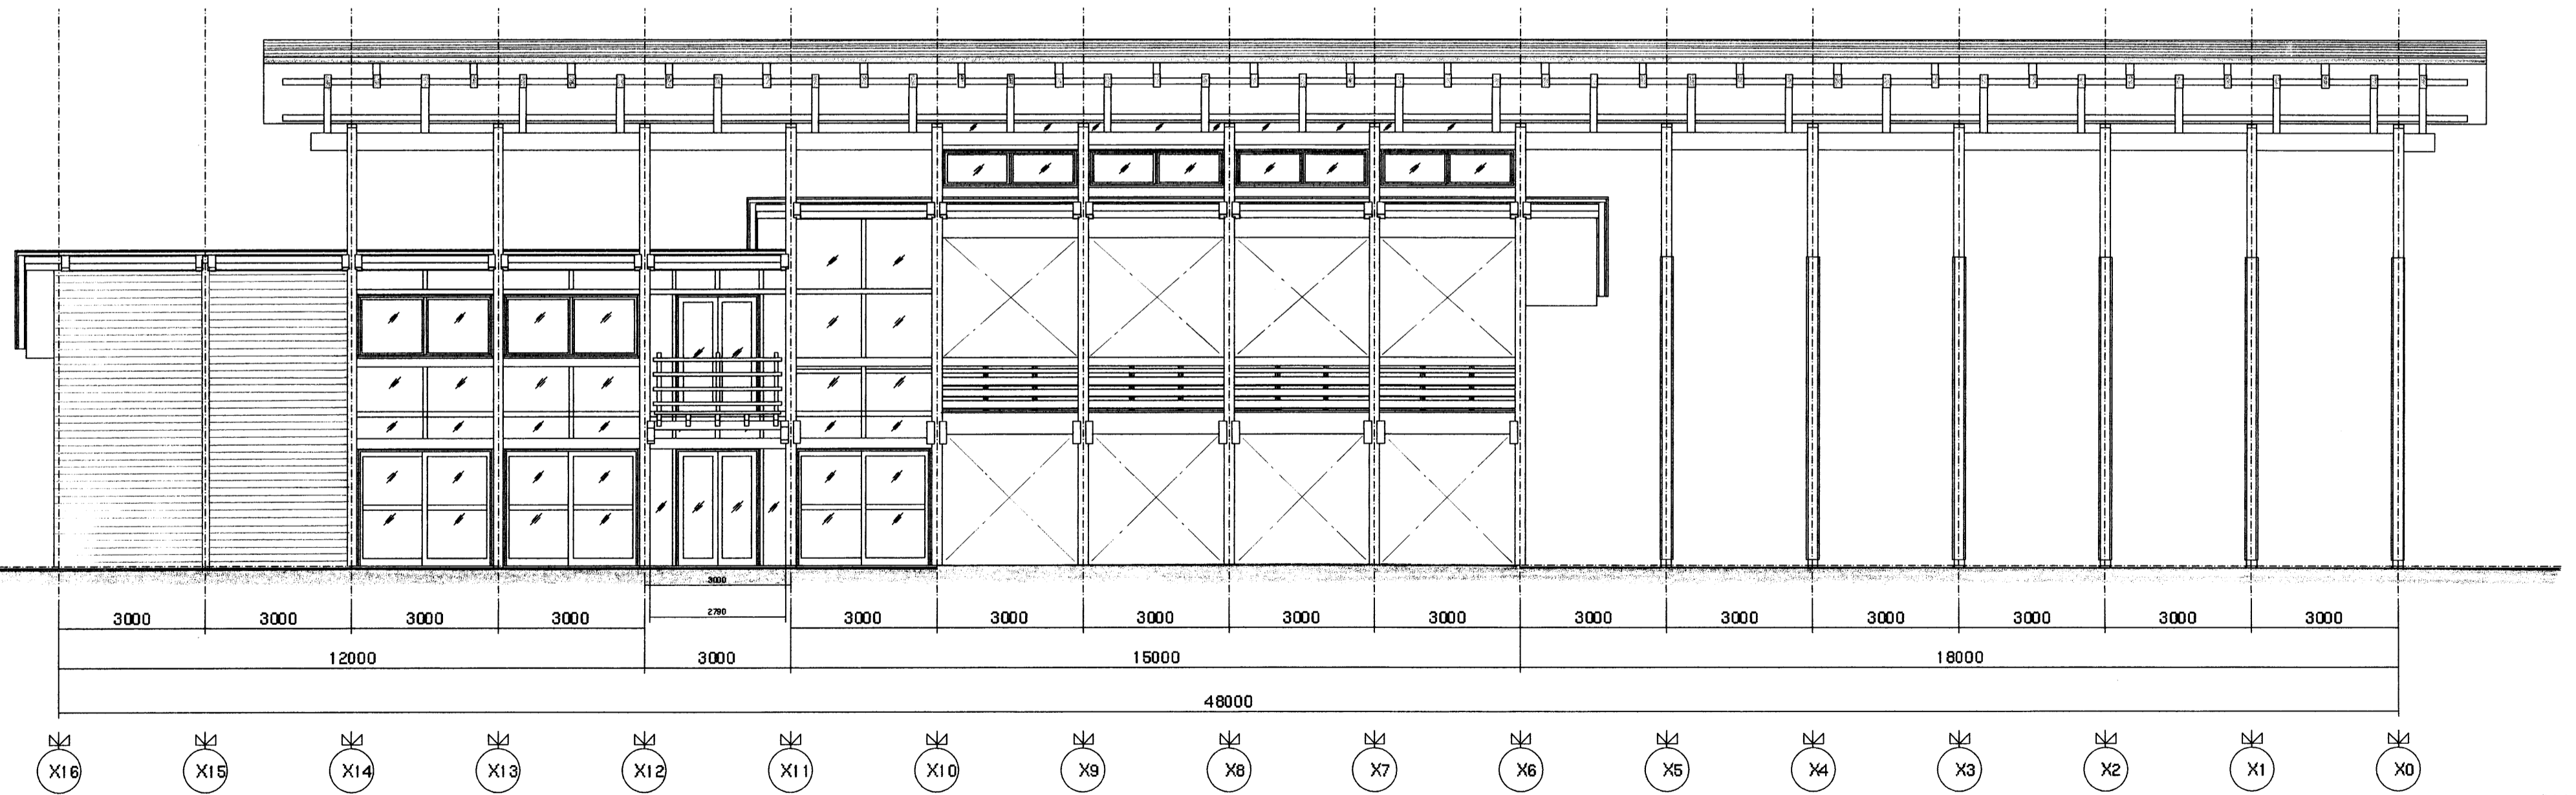


■北面立面図


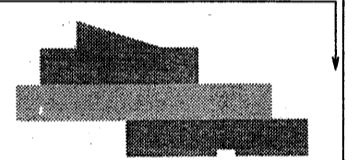


■B-B' 立断面図


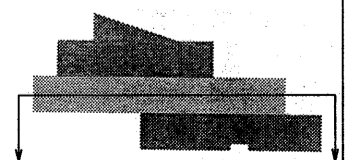


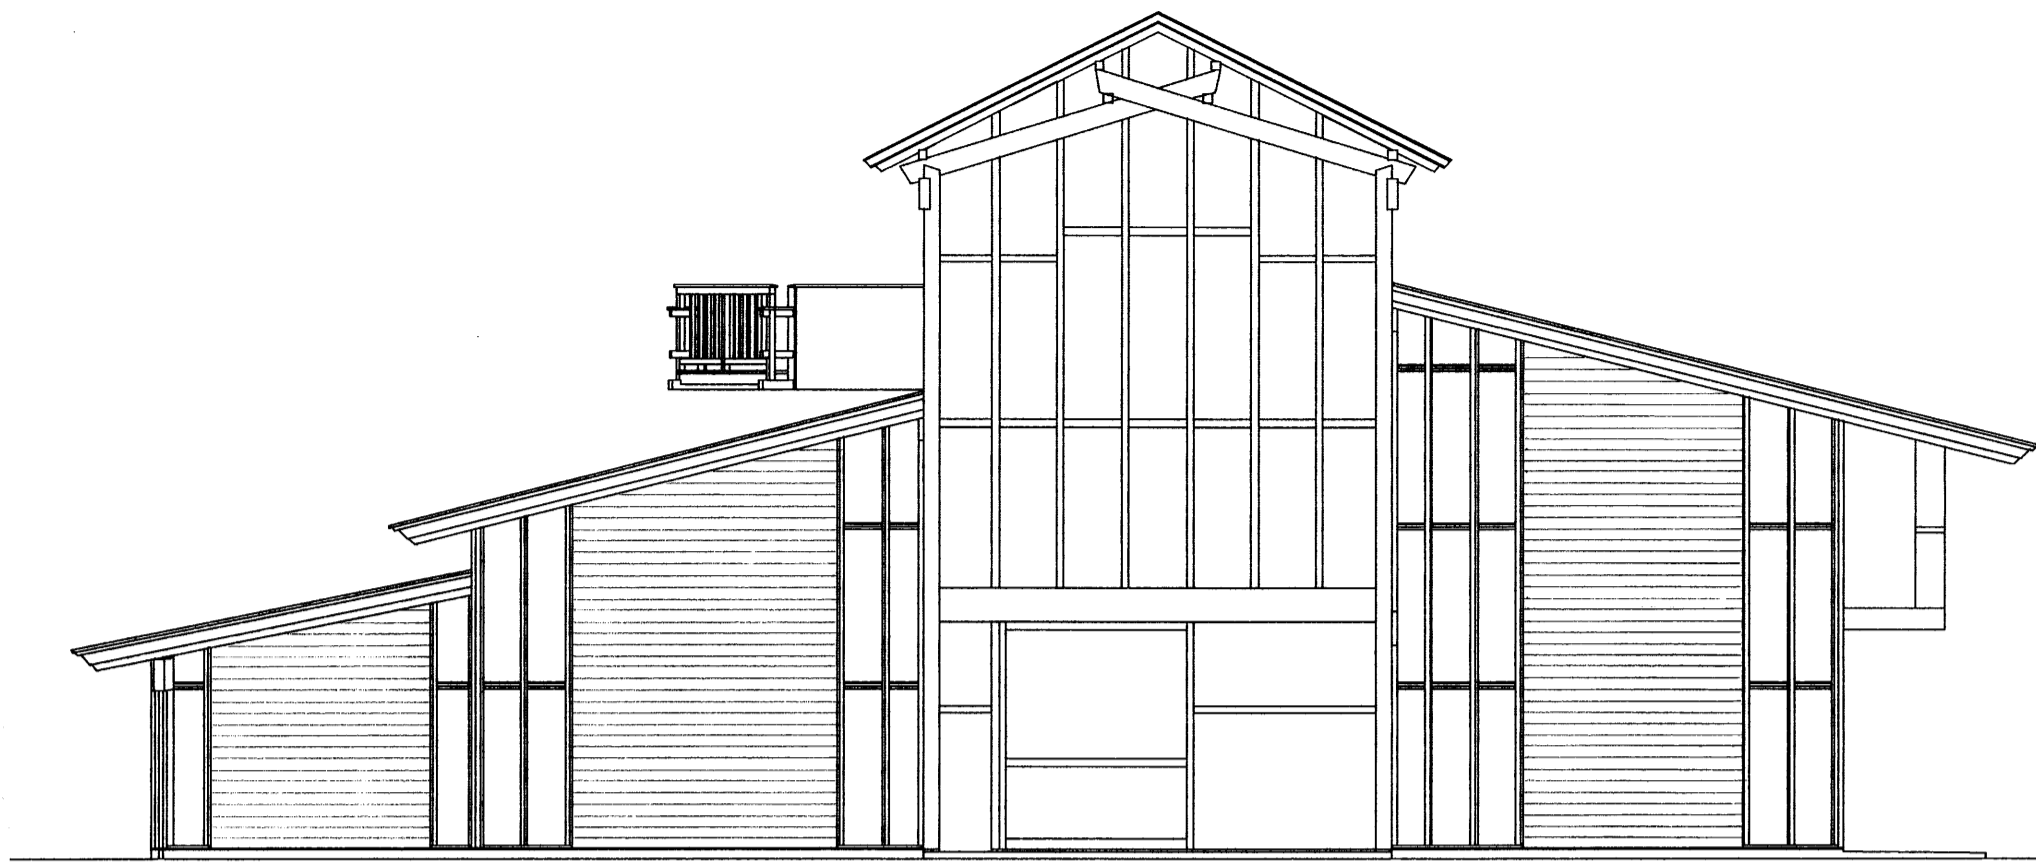



■東面立面図

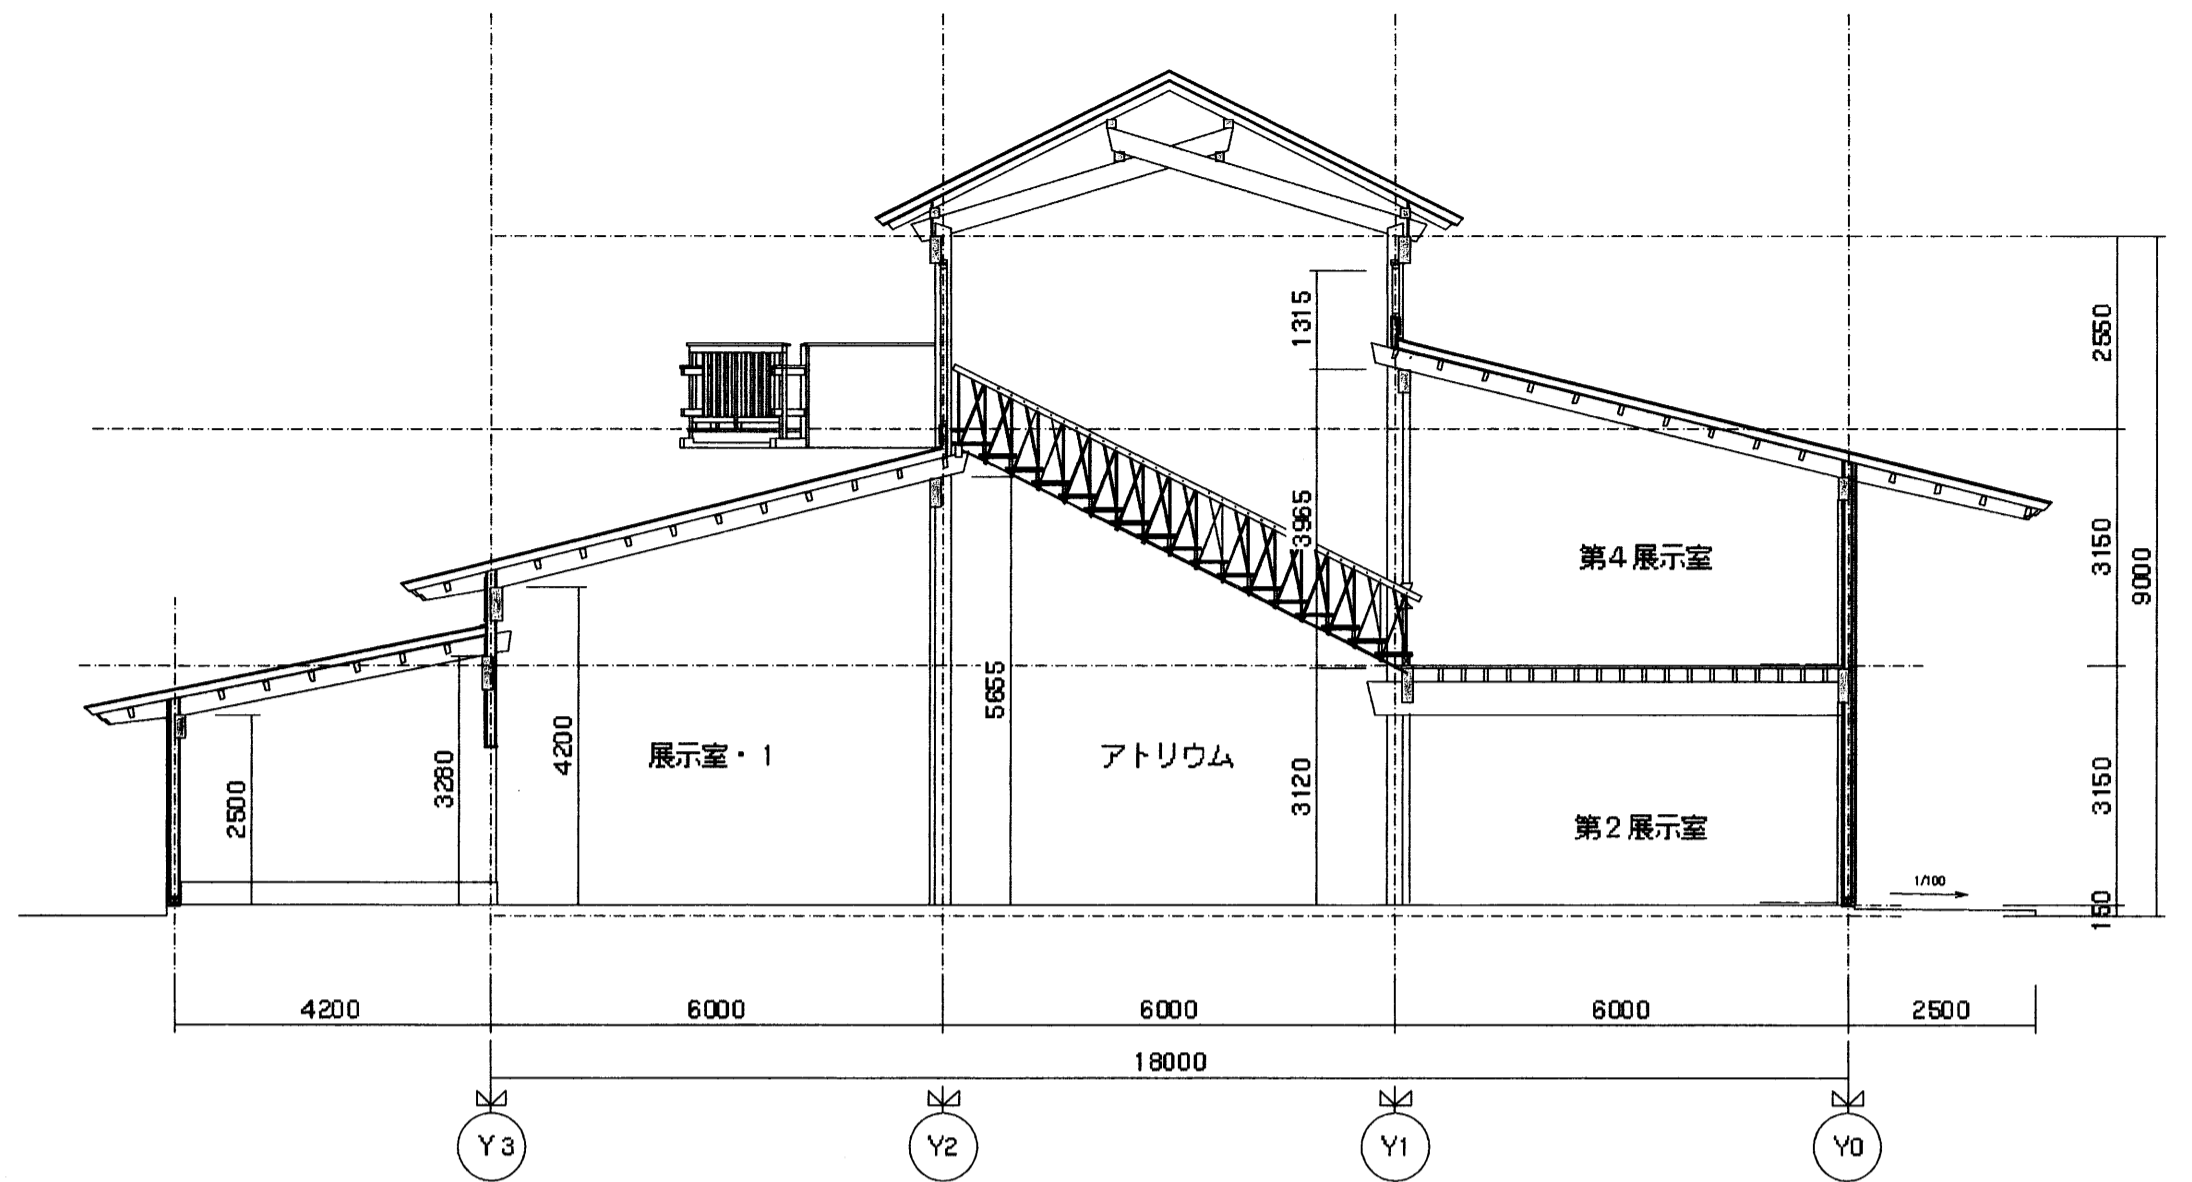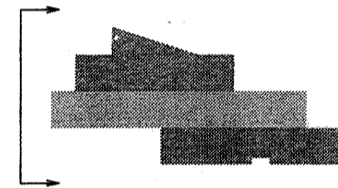

■C-C' 立断面図

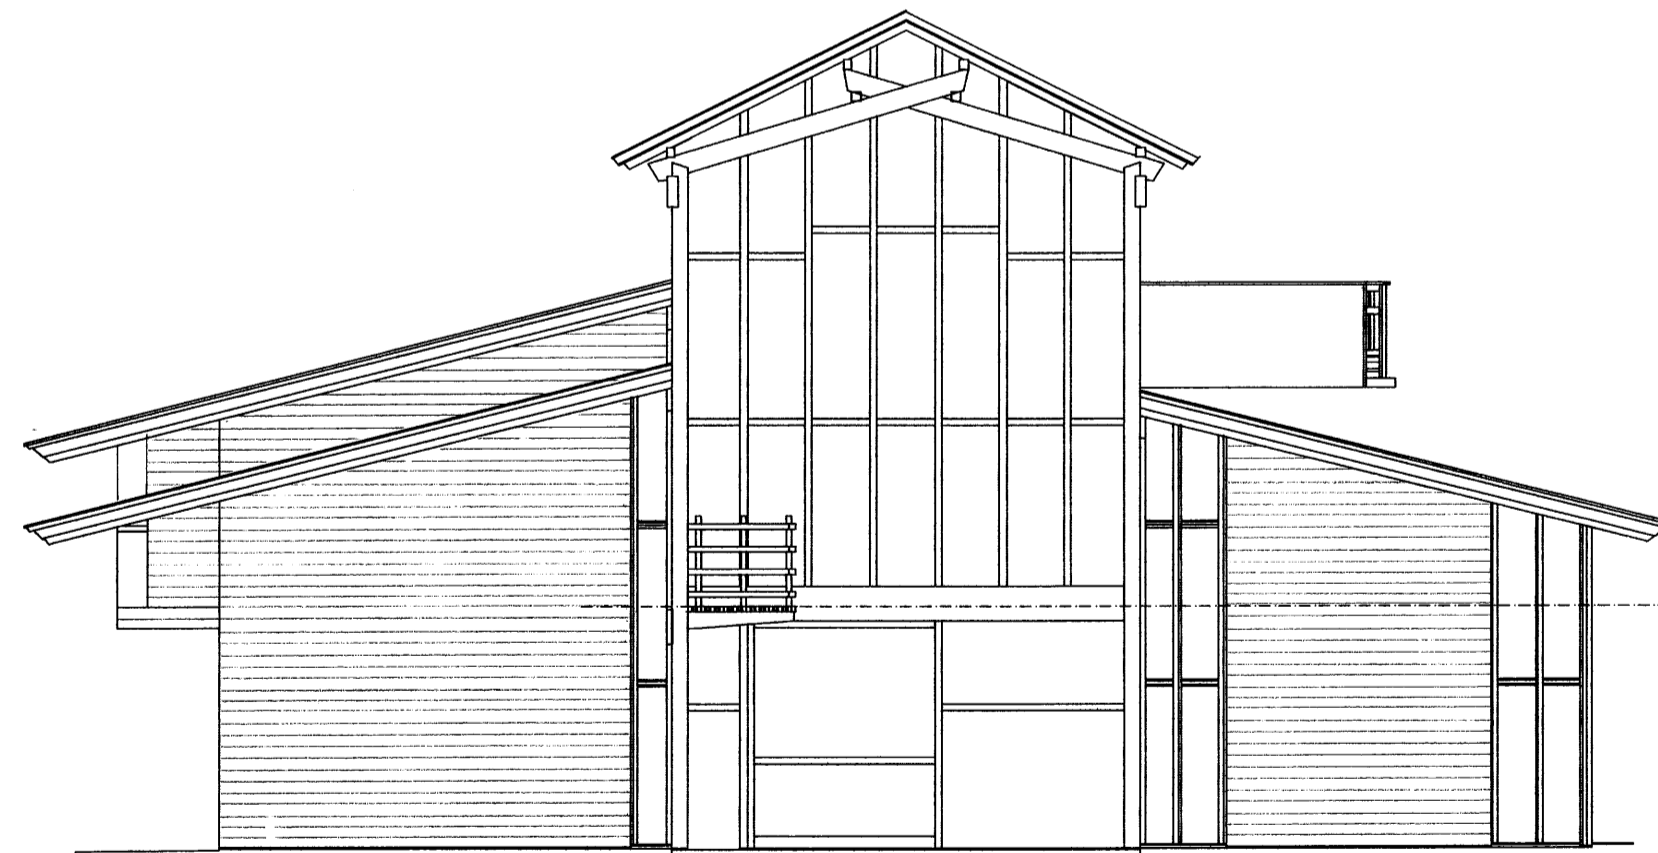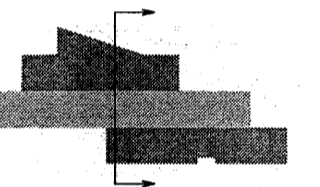

■西面立面図

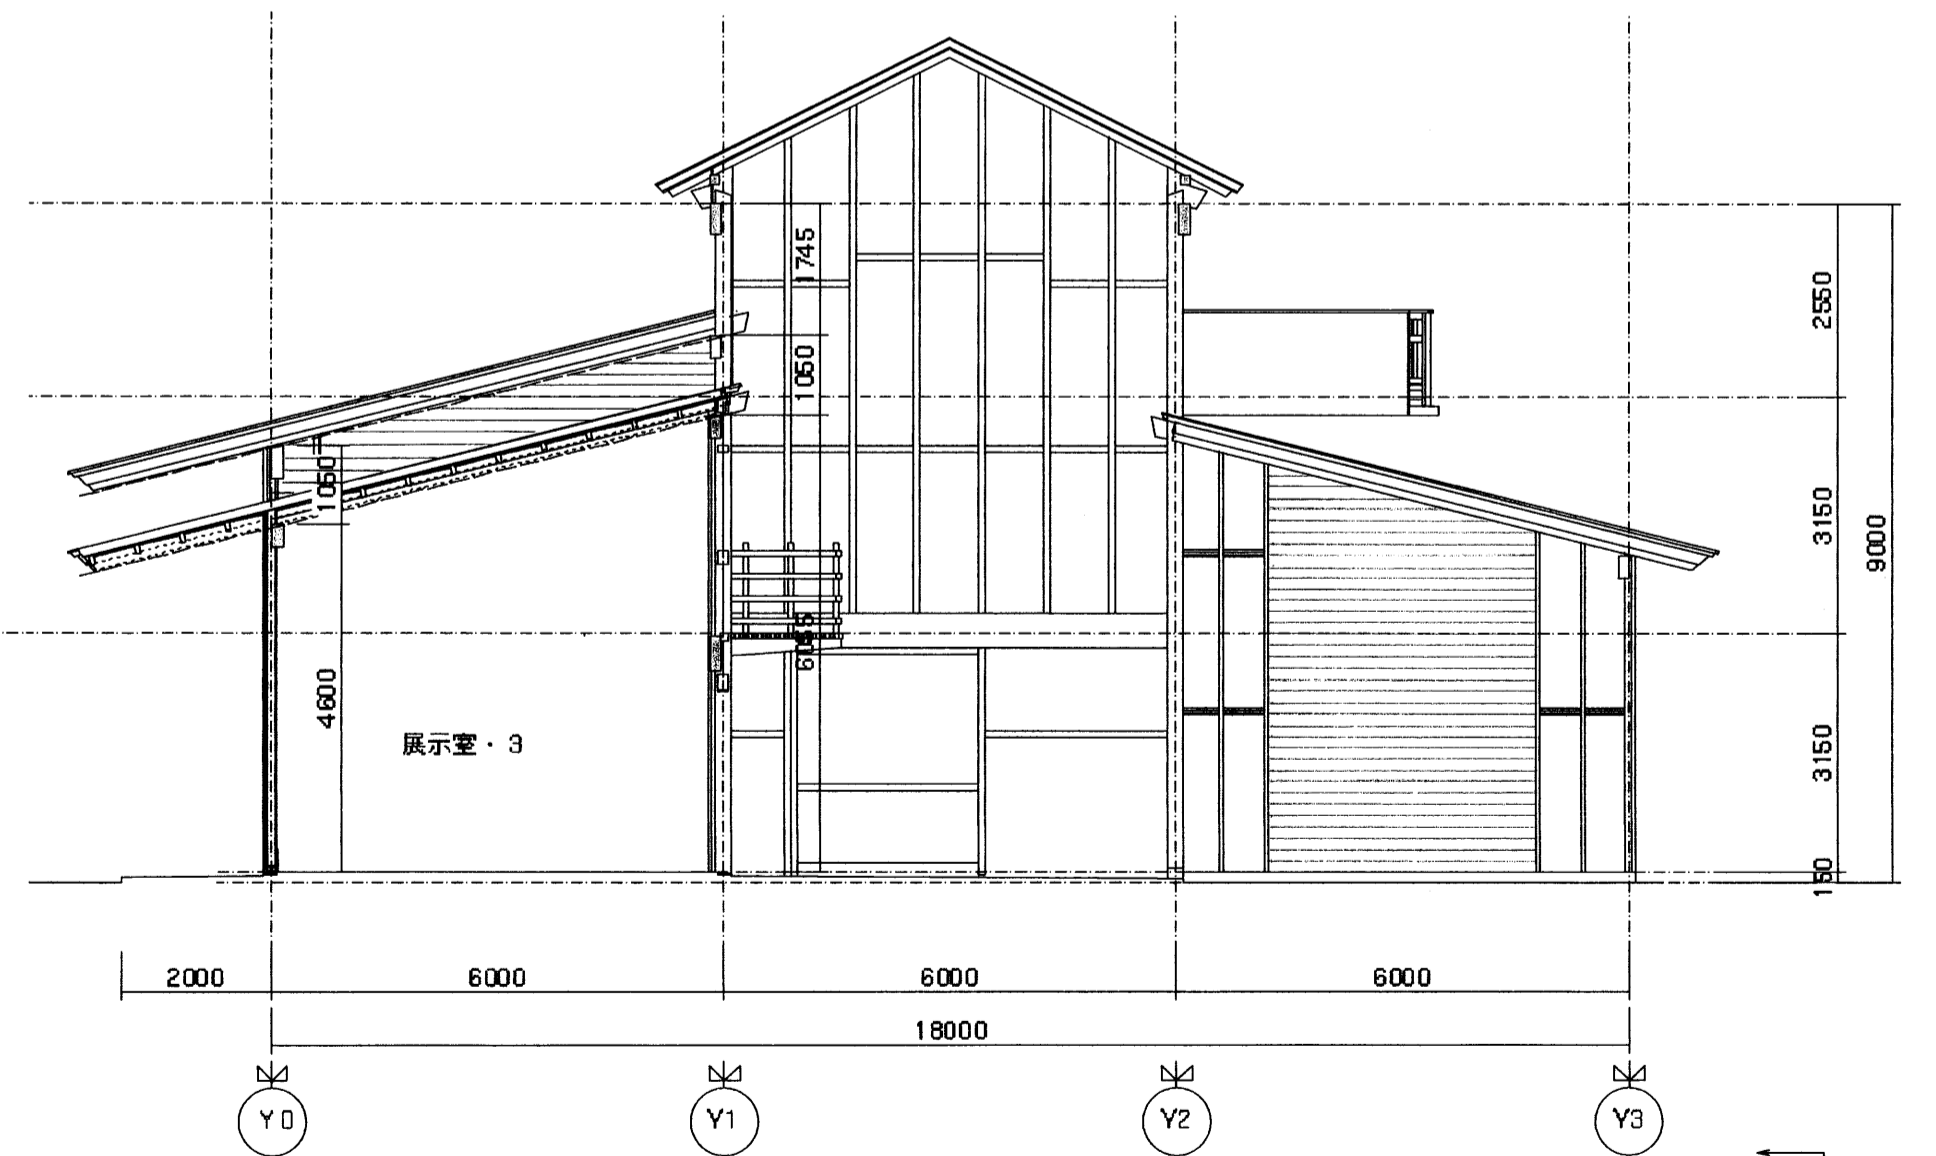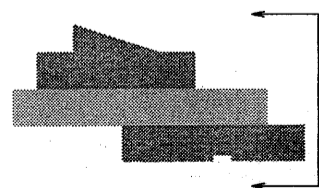

■D-D' 立断面図

