


プラン1・北入りタイプ

住戸専用面積:71.52㎡

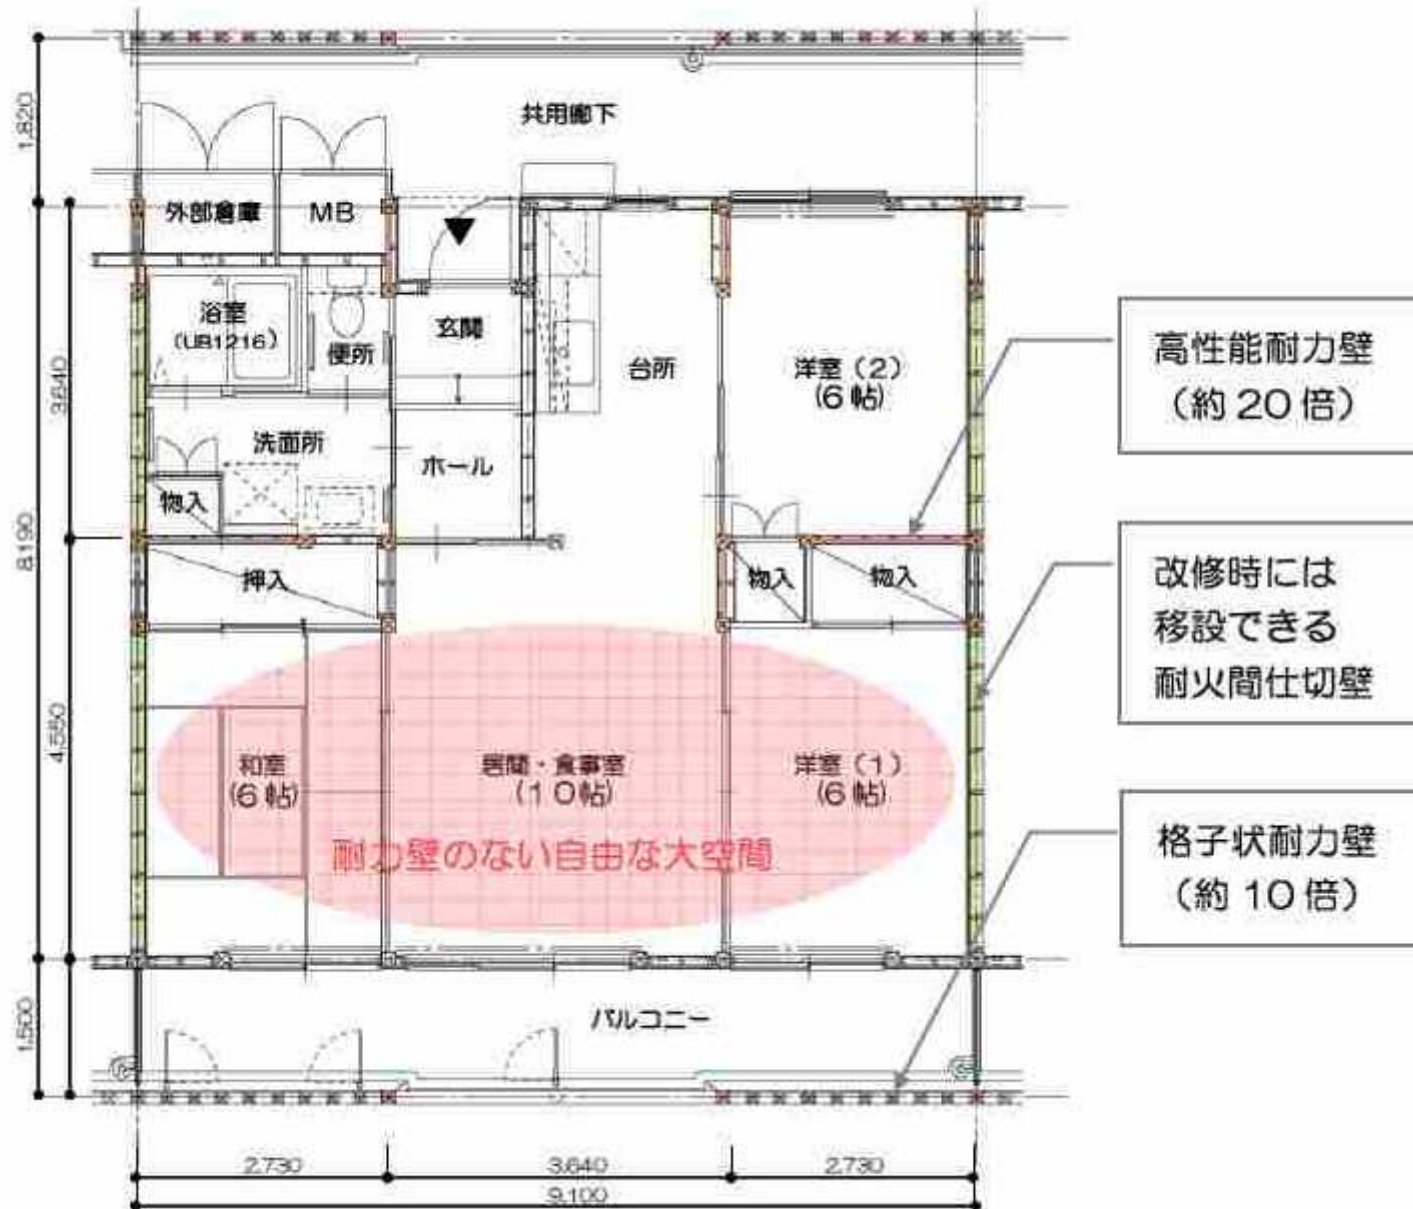

プラン2・南入りタイプ

住戸専用面積:71.28㎡

