



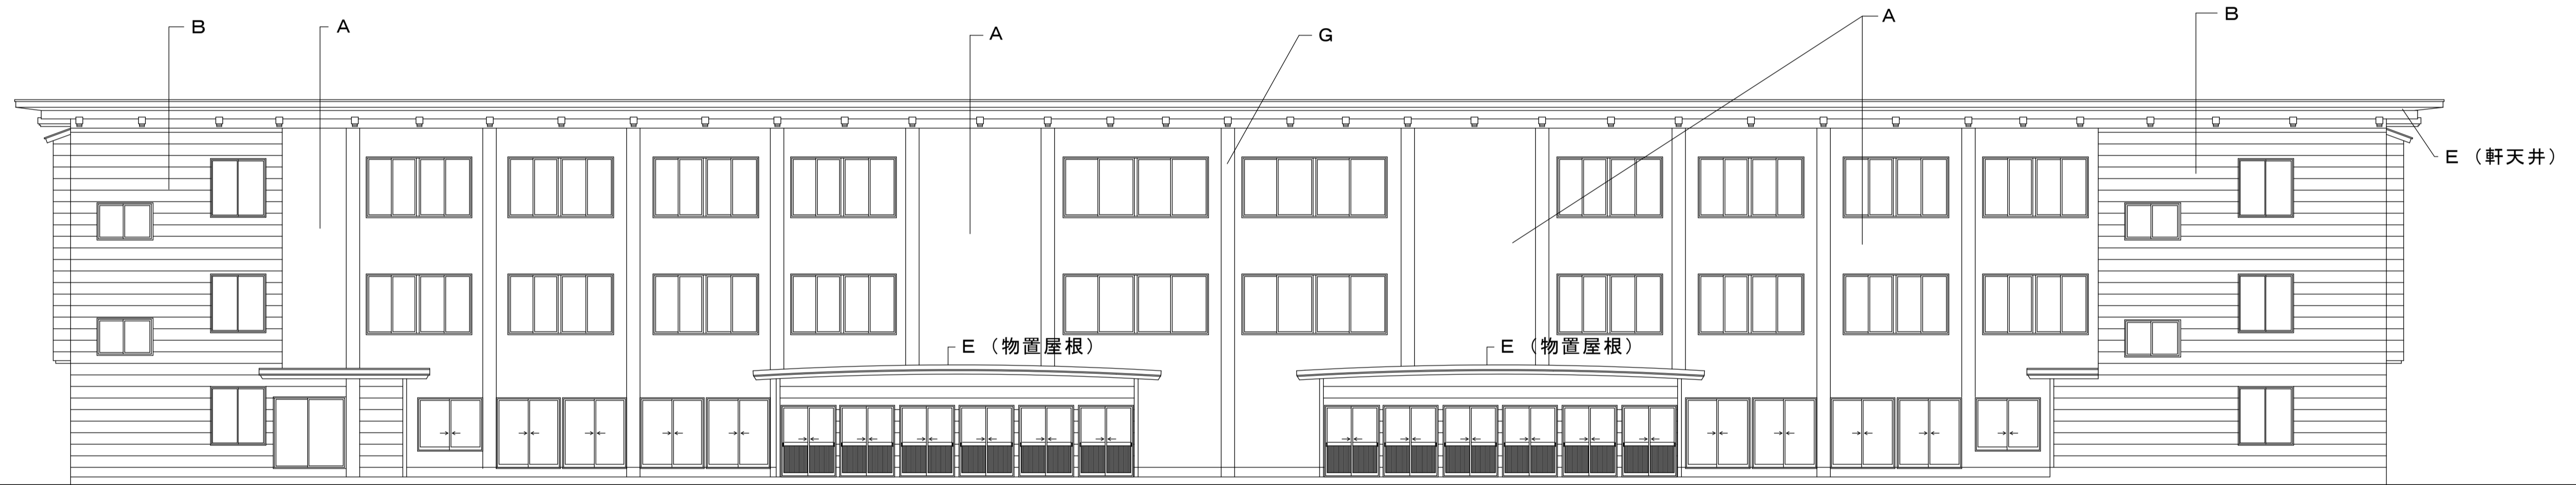

南立面図




北立面図

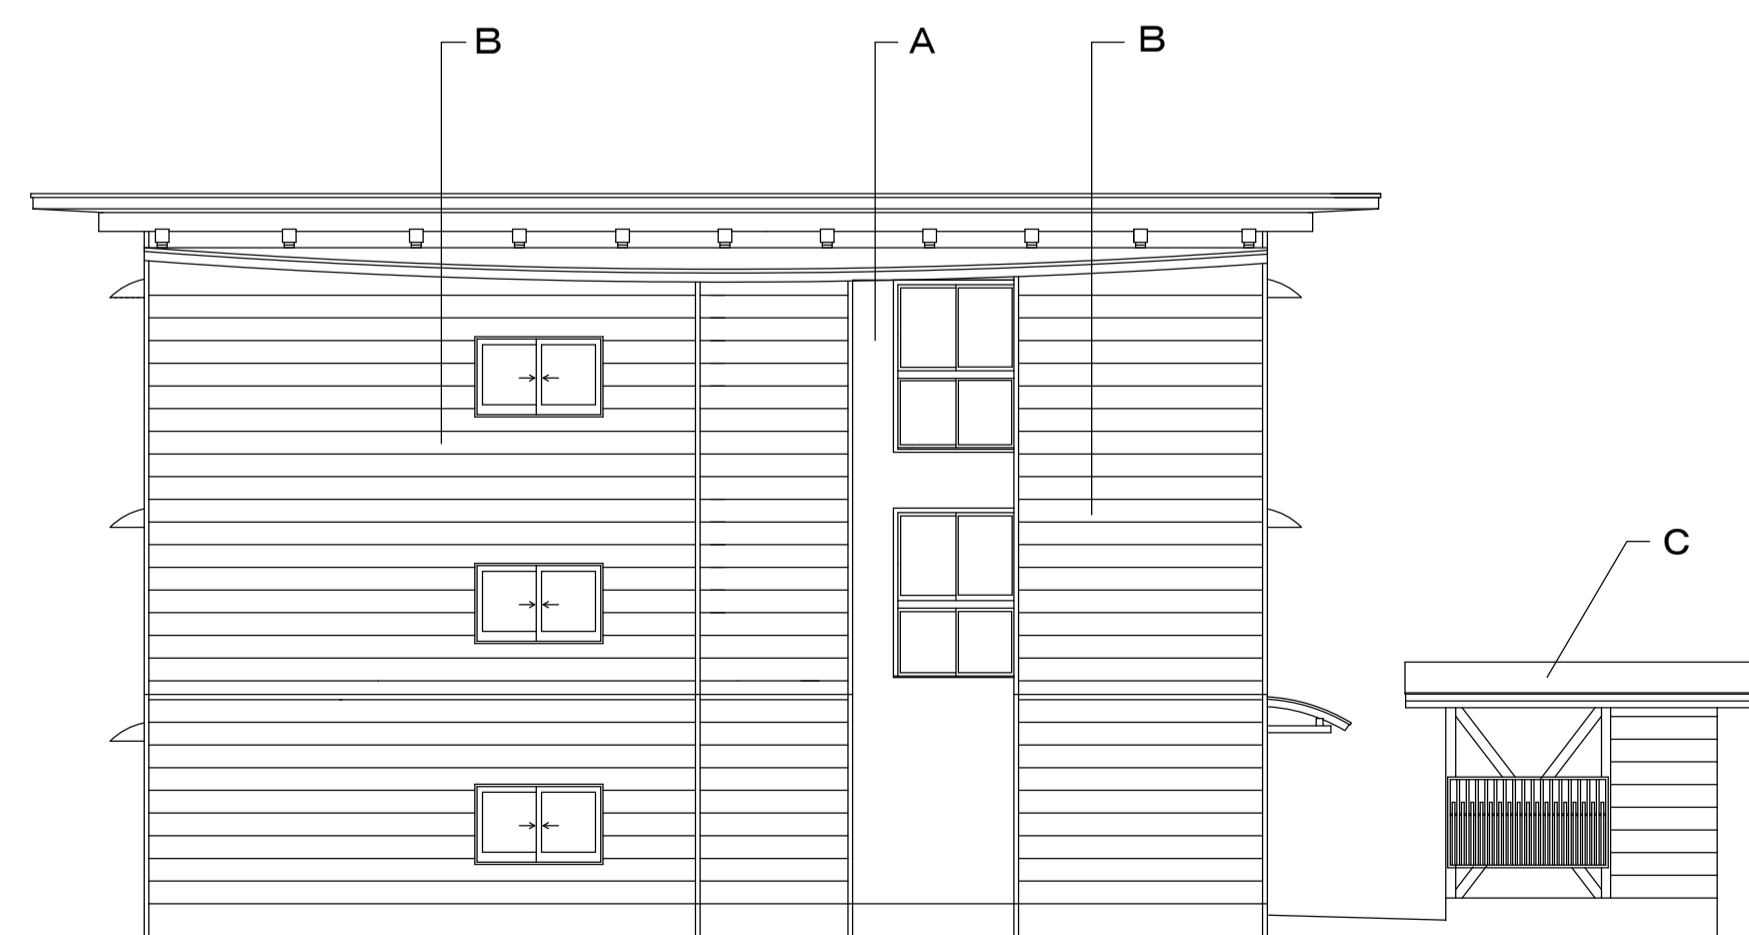

東立面図

仕上げ凡例

A	硬質木片セメント板 718の上アクリル系透湿コート塗
B	硬質木片セメント板 718の上一般杉板張り保護塗料2回塗
C	不燃仕様アスファルト露出防水
D	長尺ガラス繊維板 70.35縦平葺き
E	繊維混入珪カル板 78+8 EP塗
F	強化プラスターボード 712.5+フレキシブルボード 76の上EP塗
G	柱、梁、その他木部見え掛り保護塗料2回塗

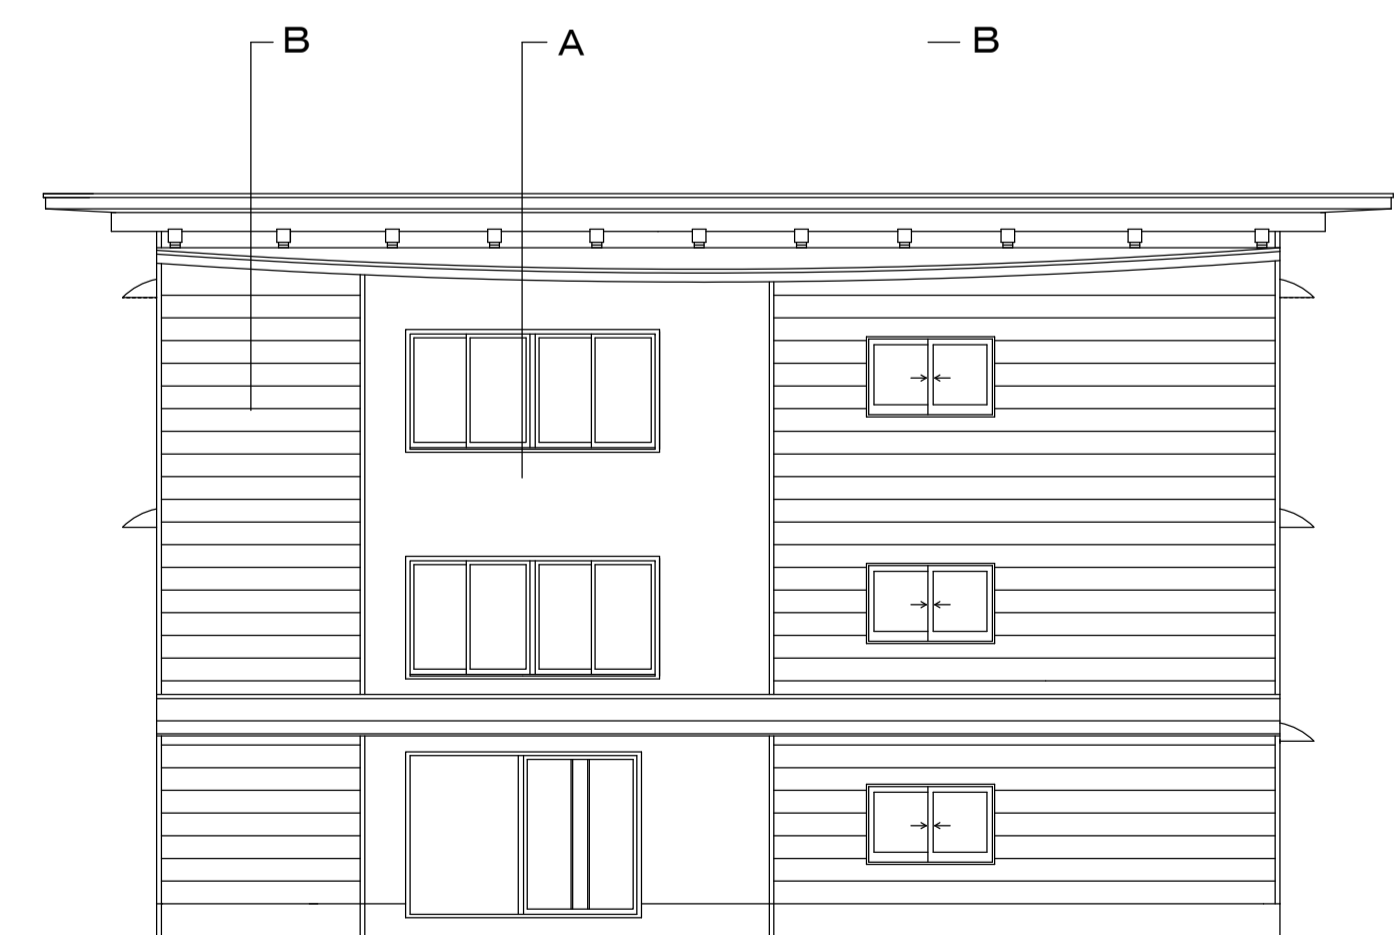

西立面図