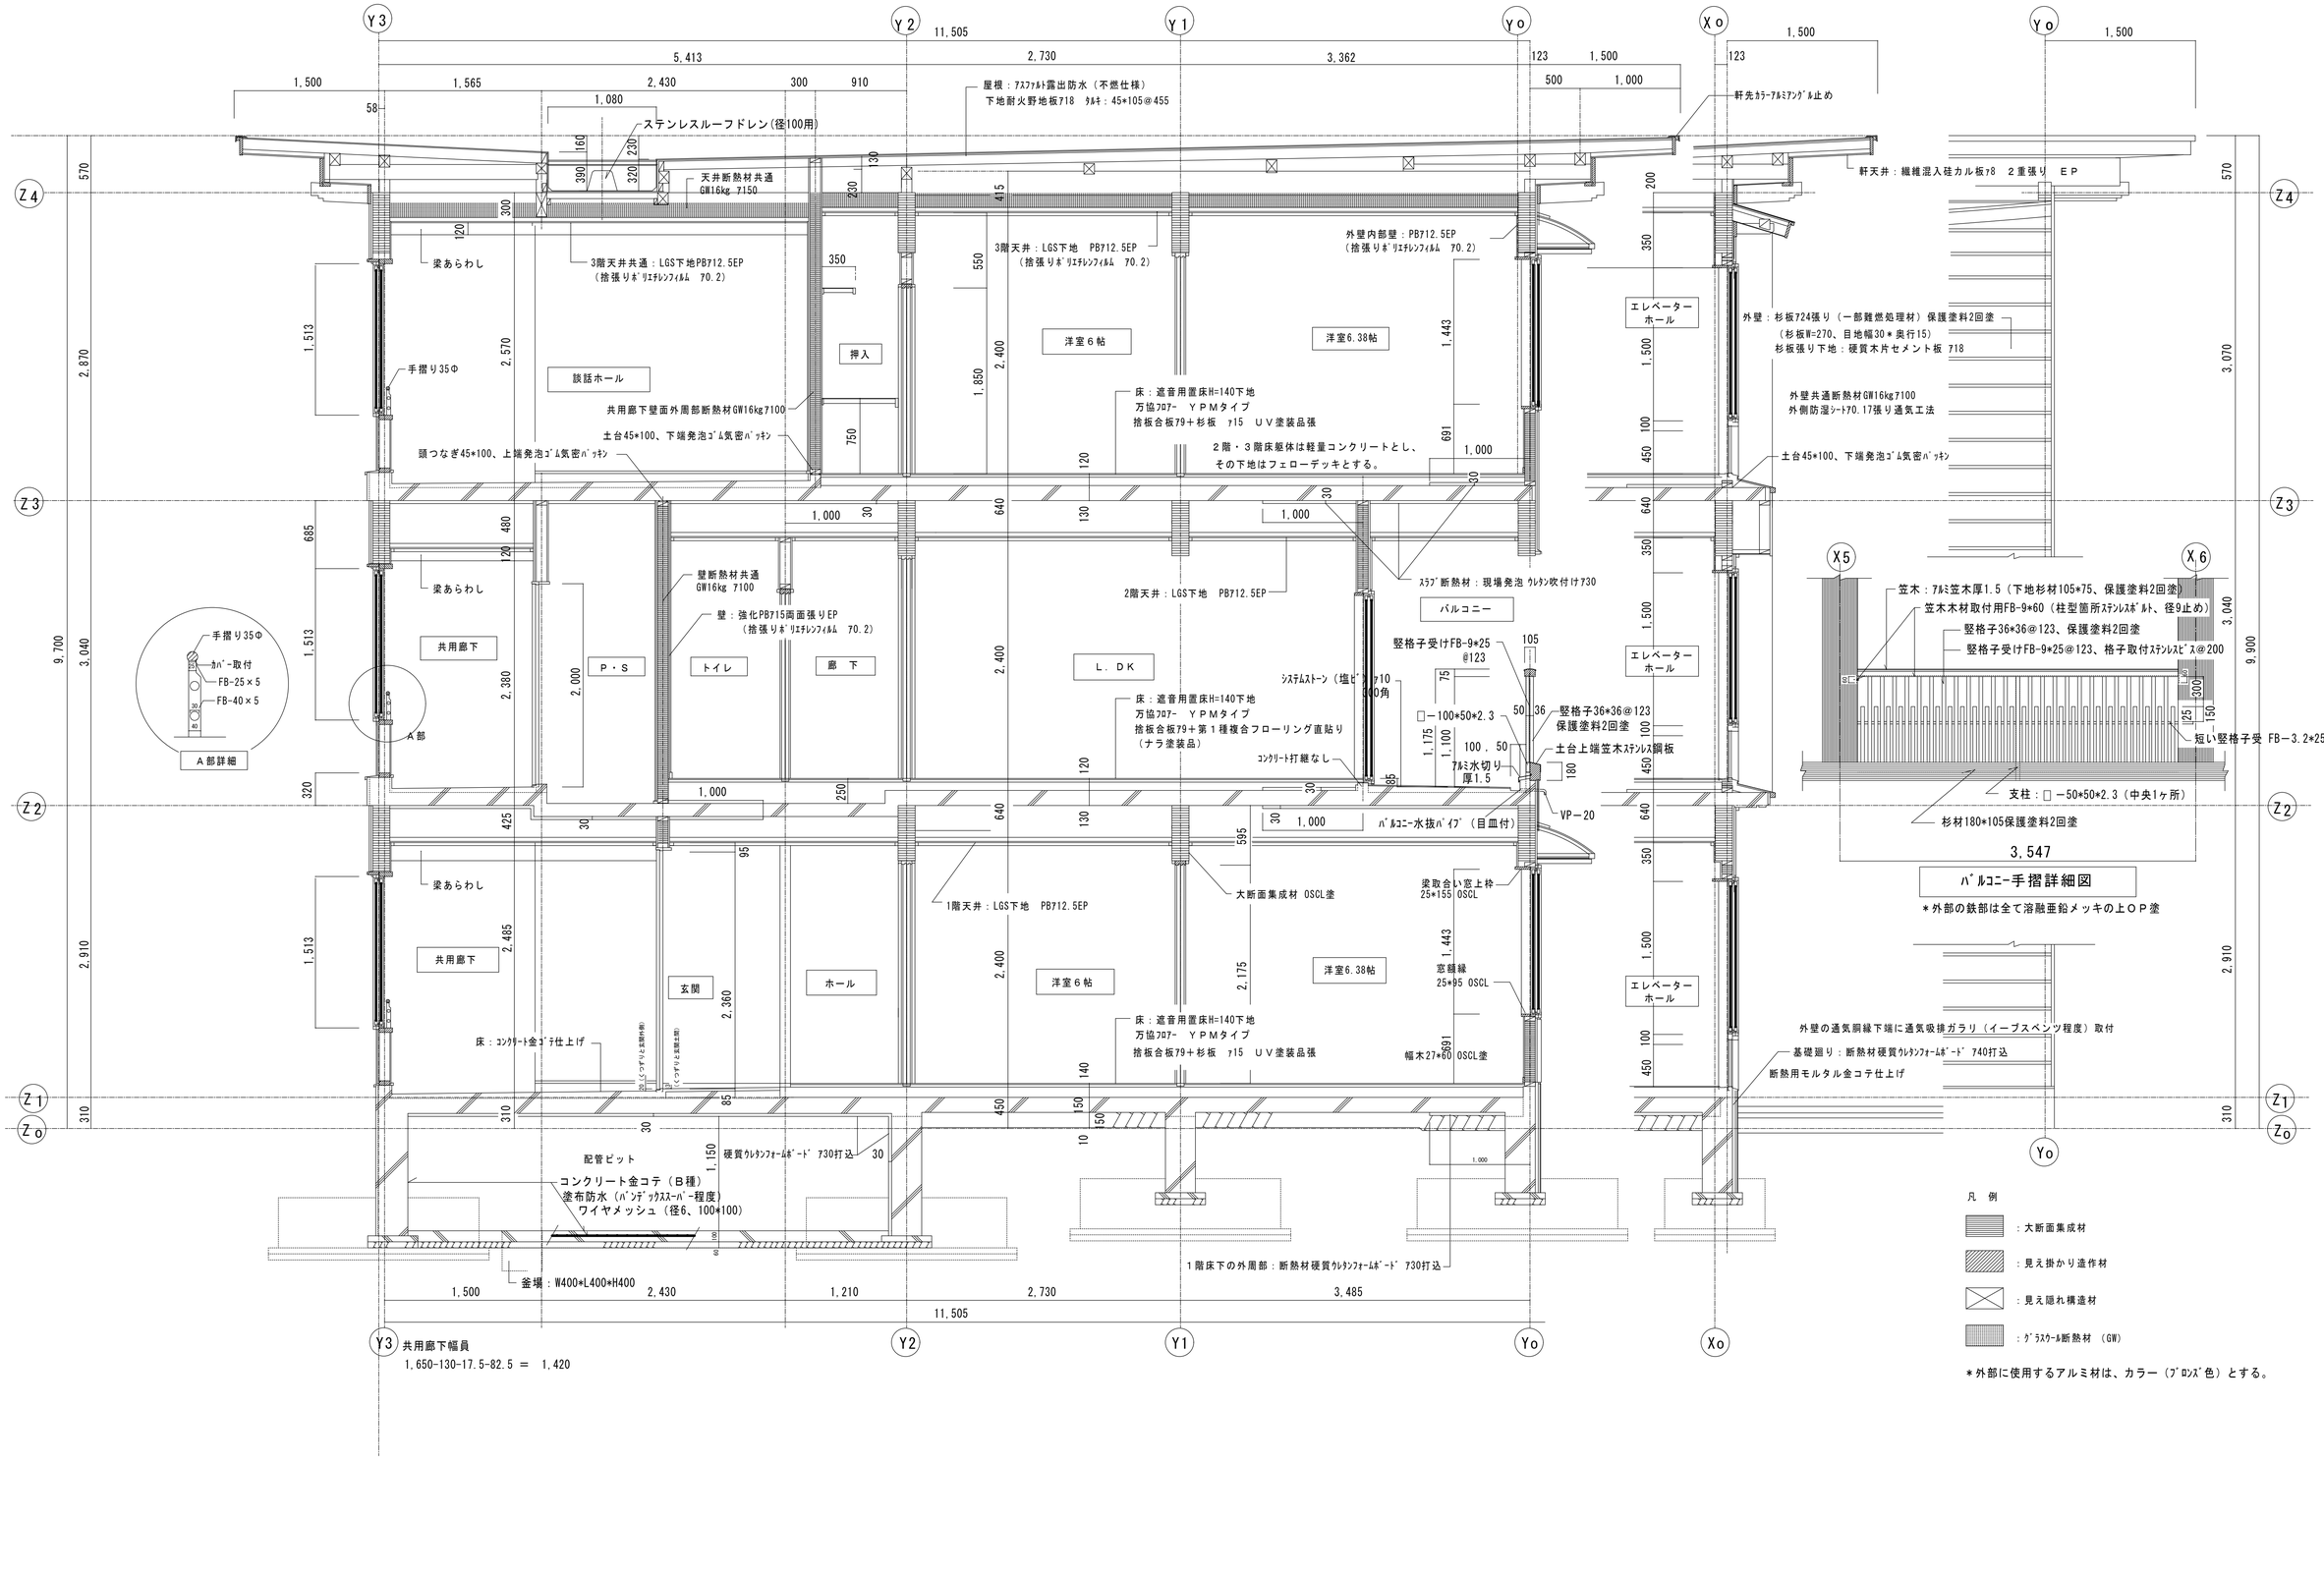
Y3
Y2
Y1
Yo
Xo
Z4
Z3
Z2
Z1
Zo
11,505
5,413
2,730
3,362
1,500
1,565
2,430
300
910
1,080
123
500
1,000
屋根：ｱｽﾌｧﾙﾄ露出防水（不燃仕様）
下地耐火野地板718　ﾀﾙｷ：45*105@455
ステンレスルーフドレン(径100用)
軒先ｶﾗｰｱﾙﾐｱﾝｸﾞﾙ止め
軒天井：繊維混入硅カル板ｱ8　２重張り　ＥＰ
天井断熱材共通
GW16kg　ｱ150
梁あらわし
3階天井共通：LGS下地PB712.5EP
（捨張りﾎﾟﾘｴﾁﾚﾝﾌｨﾙﾑ　70.2）
3階天井：LGS下地　PB712.5EP
（捨張りﾎﾟﾘｴﾁﾚﾝﾌｨﾙﾑ　70.2）
外壁内部壁：PB712.5EP
（捨張りﾎﾟﾘｴﾁﾚﾝﾌｨﾙﾑ　70.2）
外壁：杉板724張り（一部難燃処理材）保護塗料2回塗
（杉板W=270、目地幅30＊奥行15）
杉板張り下地：硬質木片セメント板 718
外壁共通断熱材GW16kg7100
外側防湿ｼｰﾄ70.17張り通気工法
手摺り35Φ
談話ホール
押入
洋室６帖
洋室6.38帖
エレベーター
ホール
床：遮音用置床H=140下地
万協ﾌﾛｱｰ　ＹＰＭタイプ
捨板合板79＋杉板　ｱ15　ＵＶ塗装品張
共用廊下面外周部断熱材GW16kg7100
土台45*100、下端発泡ｺﾞﾑ気密ﾊﾟｯｷﾝ
頭つなぎ45*100、上端発泡ｺﾞﾑ気密ﾊﾟｯｷﾝ
２階・３階床躯体は軽量コンクリートとし、
その下地はフェローデッキとする。
土台45*100、下端発泡ｺﾞﾑ気密ﾊﾟｯｷﾝ
ｽﾗﾌﾞ断熱材：現場発泡 ｳﾚﾀﾝ吹付けｱ30
2階天井：LGS下地　PB712.5EP
バルコニー
壁断熱材共通
GW16kg　ｱ100
壁：強化PB715両面張りEP
（捨張りﾎﾟﾘｴﾁﾚﾝﾌｨﾙﾑ　70.2）
竪格子受けFB-9*25
@123
共用廊下
P・S
トイレ
廊　下
L．DK
ｼｽﾃﾑｽﾄｰﾝ（塩ﾋﾞ）ｱ10
100角
□－100*50*2.3
竪格子36*36@123
保護塗料2回塗
土台上端笠木ｽﾃﾝﾚｽ鋼板
ｱﾙﾐ水切り
厚1.5
ｺﾝｸﾘｰﾄ打継なし
床：遮音用置床H=140下地
万協ﾌﾛｱｰ　ＹＰＭタイプ
捨板合板79＋第１種複合フローリング直貼り
（ナラ塗装品）
VP－20
ﾊﾞﾙｺﾆｰ水抜ﾊﾟｲﾌﾟ（目皿付）
梁あらわし
共用廊下
玄関
ホール
洋室６帖
洋室6.38帖
1階天井：LGS下地　PB712.5EP
大断面集成材 OSCL塗
梁取合い窓上枠
25*155 OSCL
窓額縁
25*95 OSCL
幅木27*60 OSCL塗
床：ｺﾝｸﾘｰﾄ金ｺﾃ仕上げ
配管ピット
コンクリート金コテ（Ｂ種）
塗布防水（ﾊﾟﾝﾃﾞｯｸｽｰﾊﾟｰ程度）
ワイヤメッシュ（径6、100*100）
硬質ｳﾚﾀﾝﾌｫｰﾑﾎﾞｰﾄﾞ ｱ30打込
釜場：W400*L400*H400
1階床下の外周部：断熱材硬質ｳﾚﾀﾝﾌｫｰﾑﾎﾞｰﾄﾞ ｱ30打込
エレベーター
ホール
外壁の通気胴縁下端に通気吸排ガラリ（イーブスベンツ程度）取付
基礎廻り：断熱材硬質ｳﾚﾀﾝﾌｫｰﾑﾎﾞｰﾄﾞ ｱ40打込
断熱用モルタル金コテ仕上げ
X5
X6
笠木：ｱﾙﾐ笠木厚1.5（下地杉材105*75、保護塗料2回塗）
笠木木材取付用FB-9*60（柱型箇所ｽﾃﾝﾚｽﾎﾞﾙﾄ、径9止め）
竪格子36*36@123、保護塗料2回塗
竪格子受けFB-9*25@123、格子取付ｽﾃﾝﾚｽﾋﾞｽ@200
短い竪格子受 FB－3.2*25
支柱：□ －50*50*2.3（中央1ヶ所）
杉材180*105保護塗料2回塗
3,547
ﾊﾞﾙｺﾆｰ手摺詳細図
＊外部の鉄部は全て溶融亜鉛メッキの上ＯＰ塗
手摺り35Φ
ｶﾊﾞｰ取付
FB-25×5
FB-40×5
A部詳細
A部
1,500
2,430
1,210
2,730
3,485
共用廊下幅員
1,650-130-17.5-82.5 ＝ 1,420
凡　例
：大断面集成材
：見え掛かり造作材
：見え隠れ構造材
：ｸﾞﾗｽｳｰﾙ断熱材 （GW）
＊外部に使用するアルミ材は、カラー（ﾌﾞﾛﾝｽﾞ色）とする。