工事名	三川町立東郷小学校改築事業校舎改築工事（建築工事）	図番	A - 9
図面名	平面図（総合）	縮尺	1:100
		日付	H17. 4
		校閲	製図
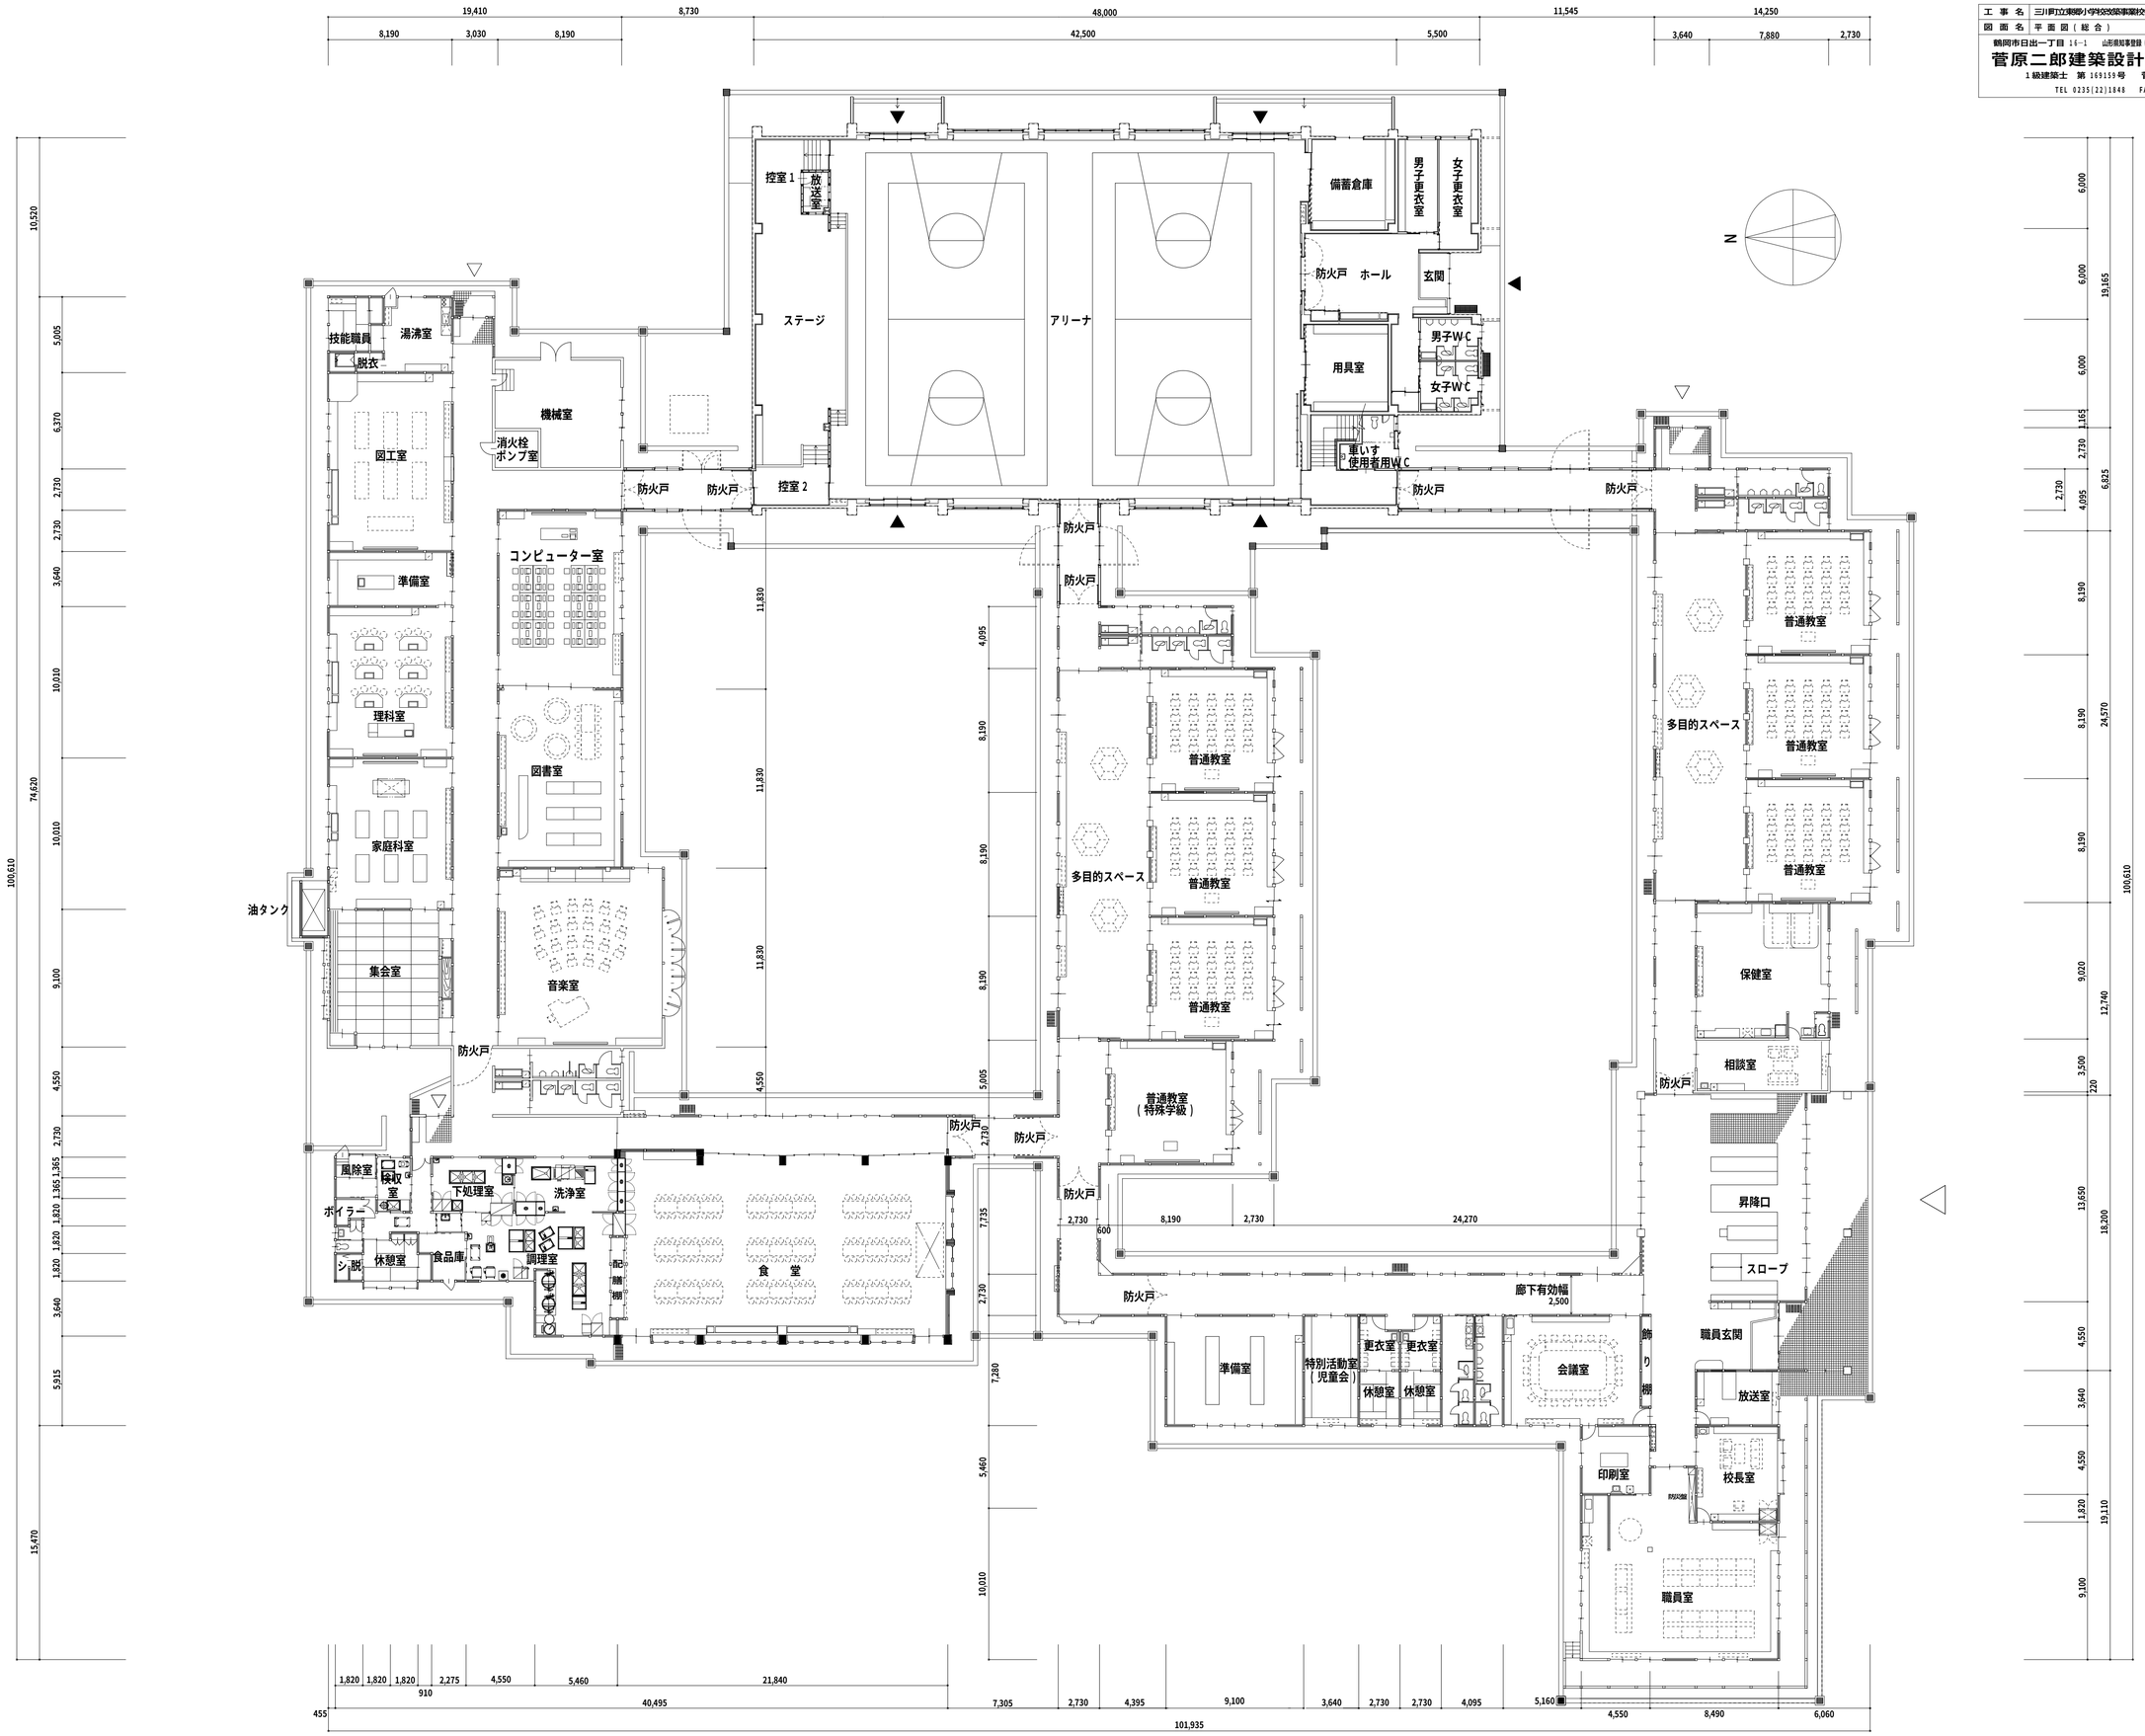
鶴岡市日出一丁目 16-1　山形県知事登録（1302）第310号
菅原二郎建築設計事務所
1級建築士 第169159号　菅 原 英 介
TEL 0235(22)1848　FAX 0235(22)1840