


凡例	
屋内消火栓	
消火器ボックス	
電気盤	
防災盤	
床下点検口	450 □ (下部水抜栓用) 幅450×D450×H300
床暖用ピット	W1200×D600×H600, 床下点検口 600 □×2枚
"	W1800×D600×H600, 床下点検口 600 □×3枚
防火シャッター	
地下ピット	
レベル	

1 階 平面図 S=1:200

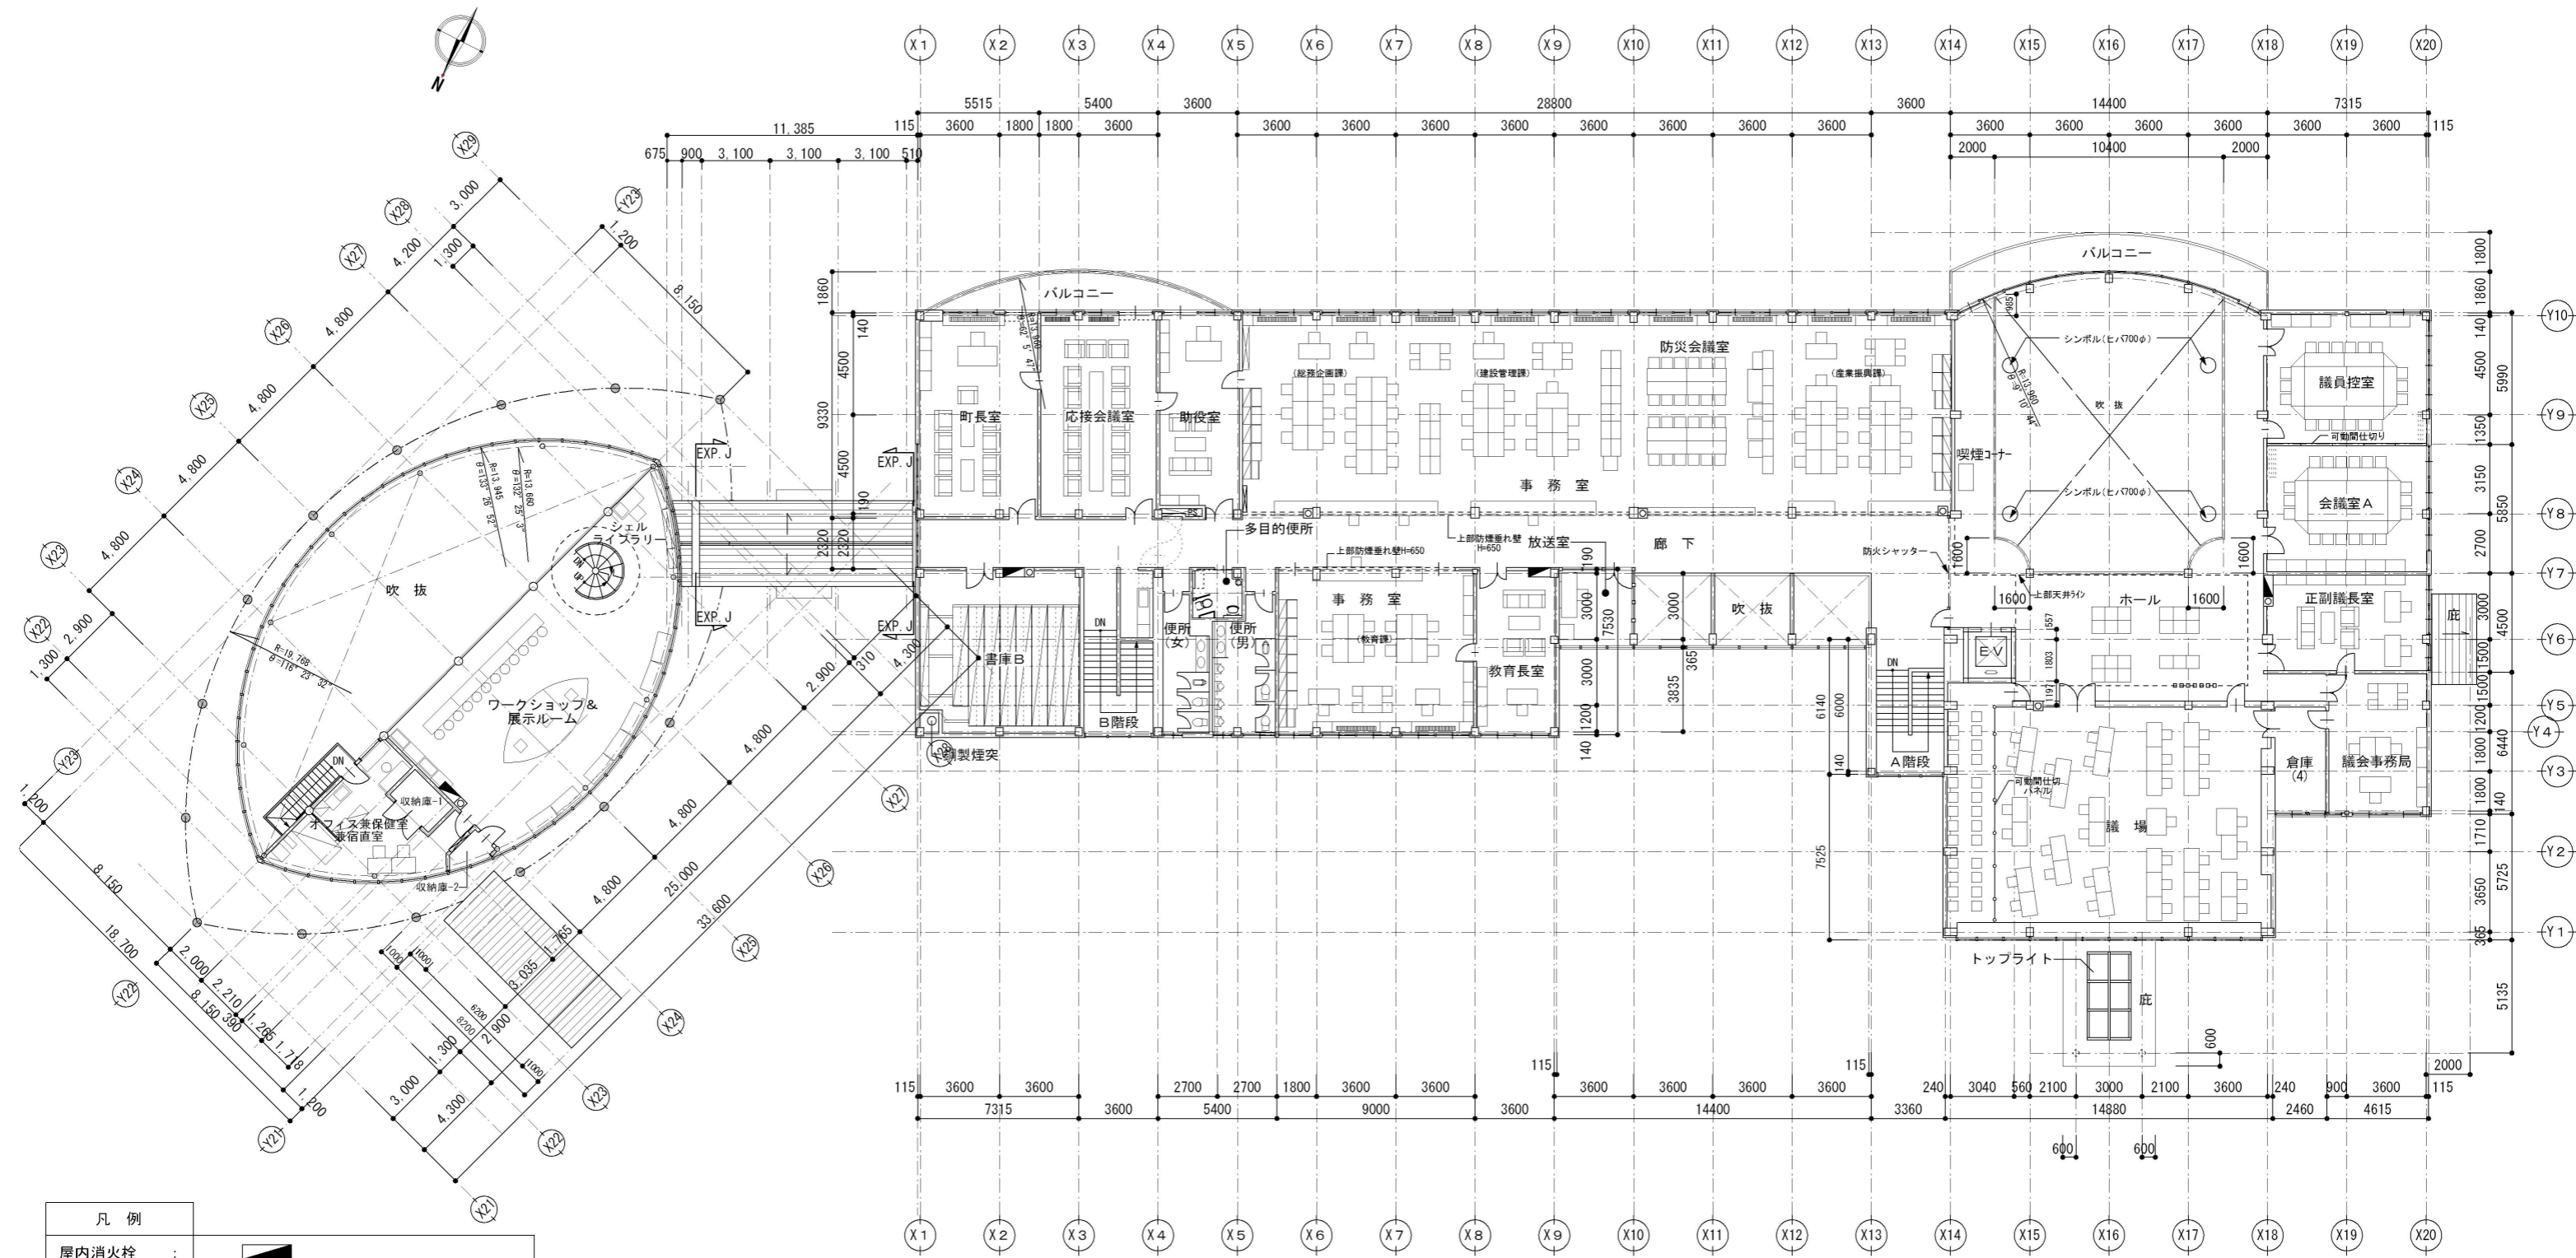

凡 例	
屋内消火栓 :	
消火器ボックス :	
電気盤 :	
防災盤 :	
床下点検口 :	
防火シャッター :	

2 階 平 面 図 S=1 : 200