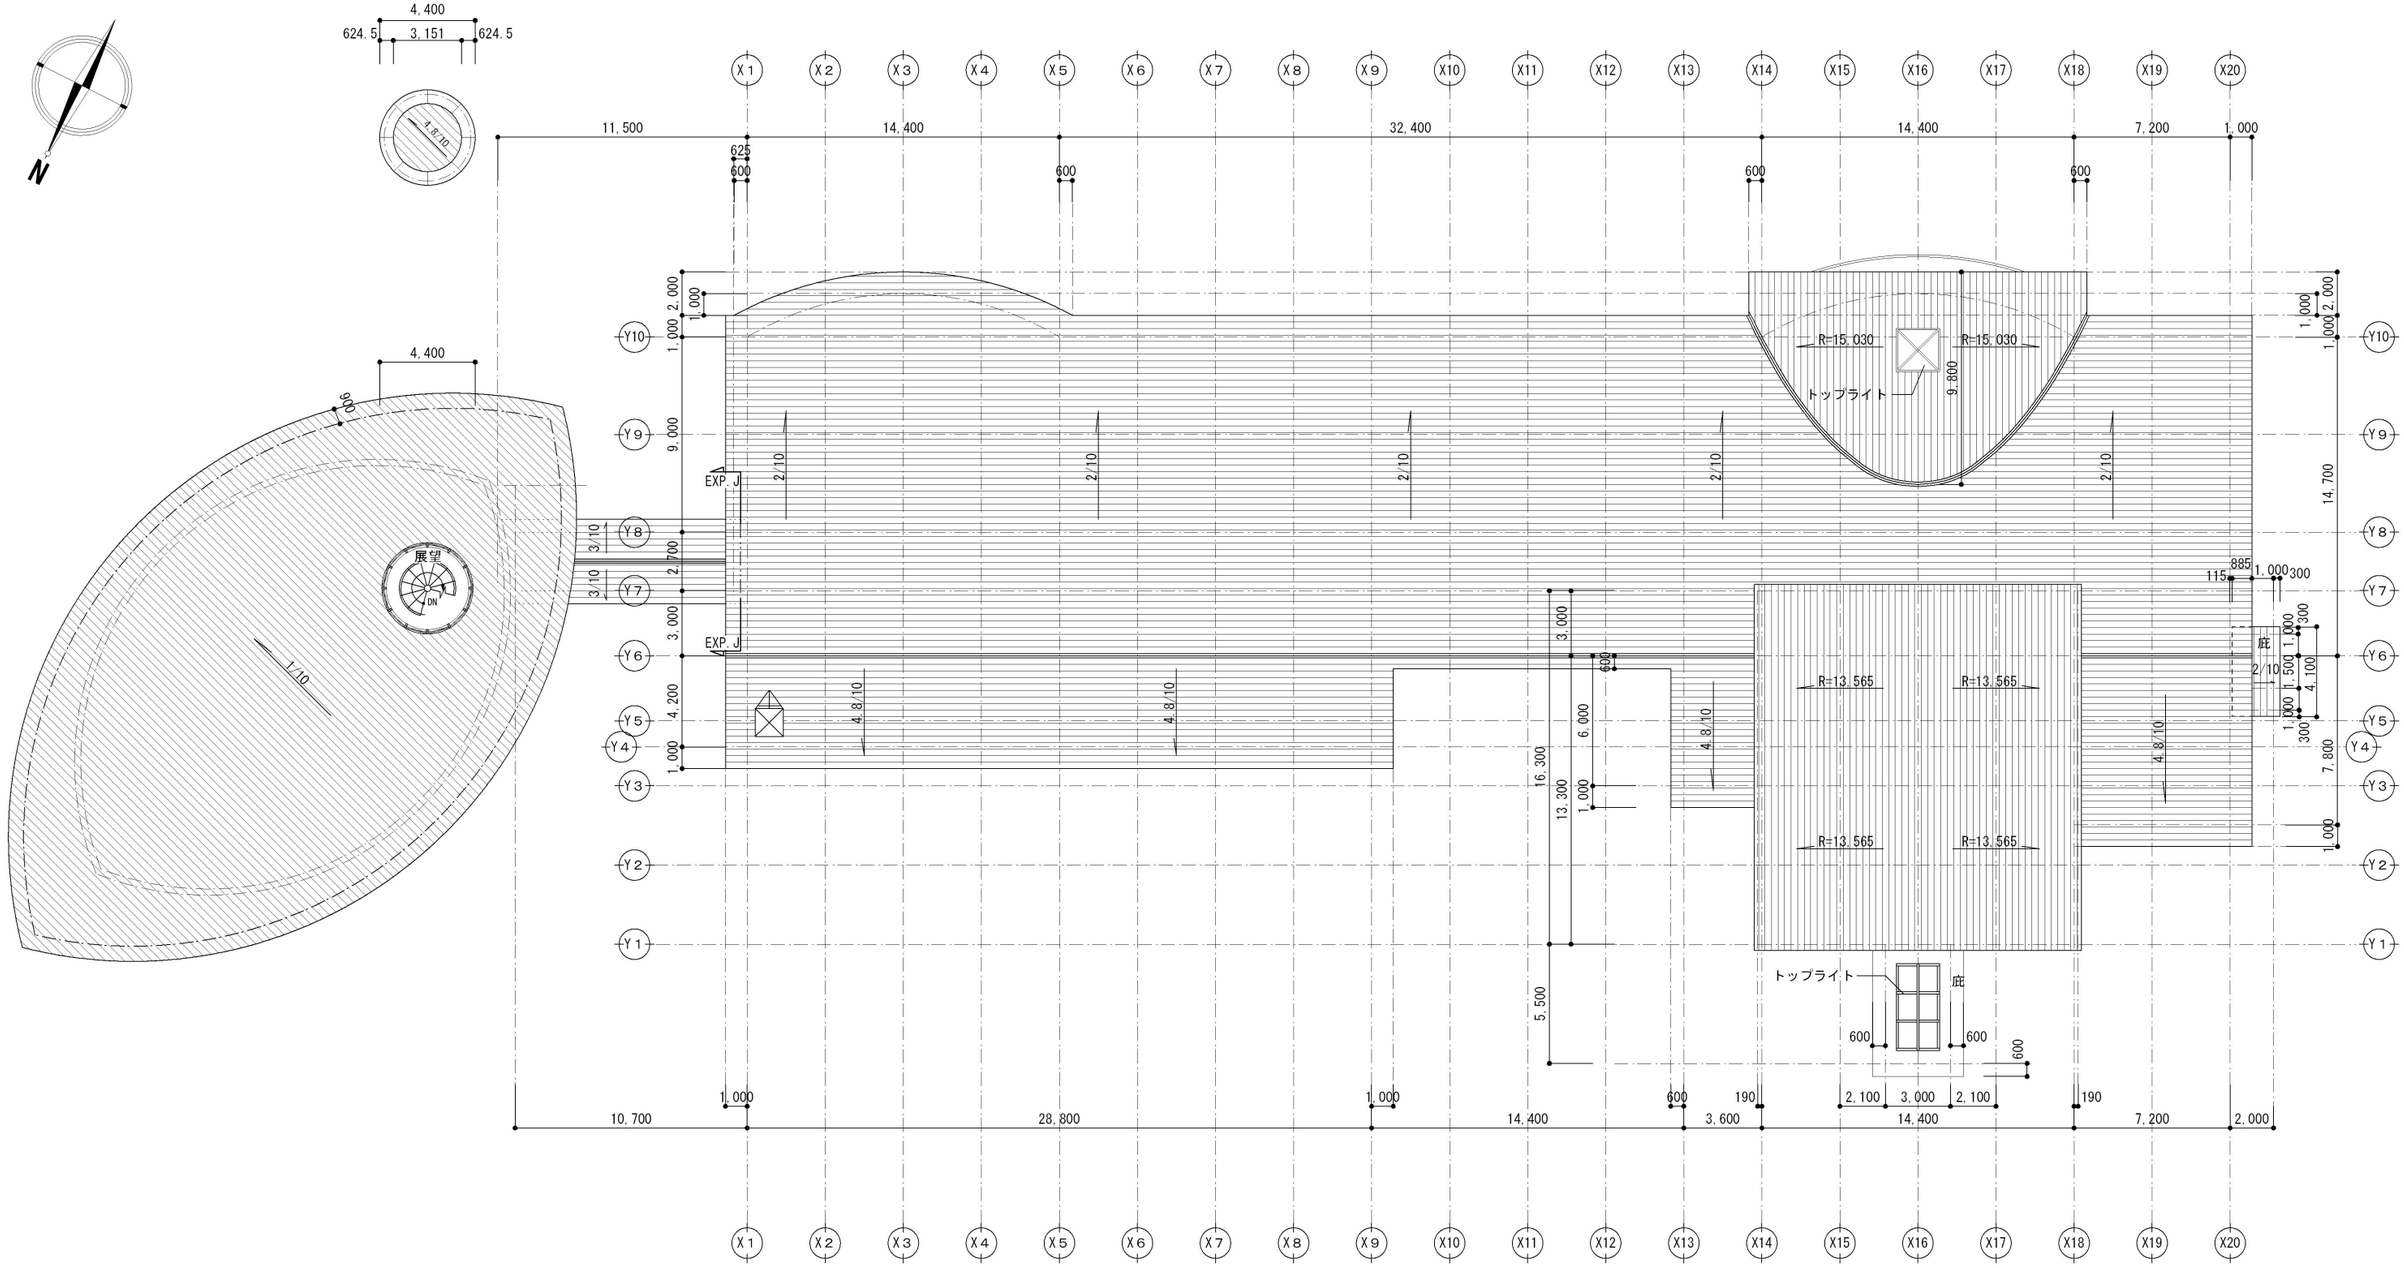


屋 根 伏 図　　S=1：200

| | | | |
|---|---|---|---|
| 株式会社 八洲建築設計事務所　一級建築士91258号　中沢雅宏<br>YASHIMA ARCHITECTS & ENGINEERS | 川内町庁舎及び（仮称）海洋体験館建設工事 | | 意 — |
| | 屋 根 伏 図 | | |
| Kinami | SCALE 1：200 | DATE 2003. 2. | |