




I-H通り断面図

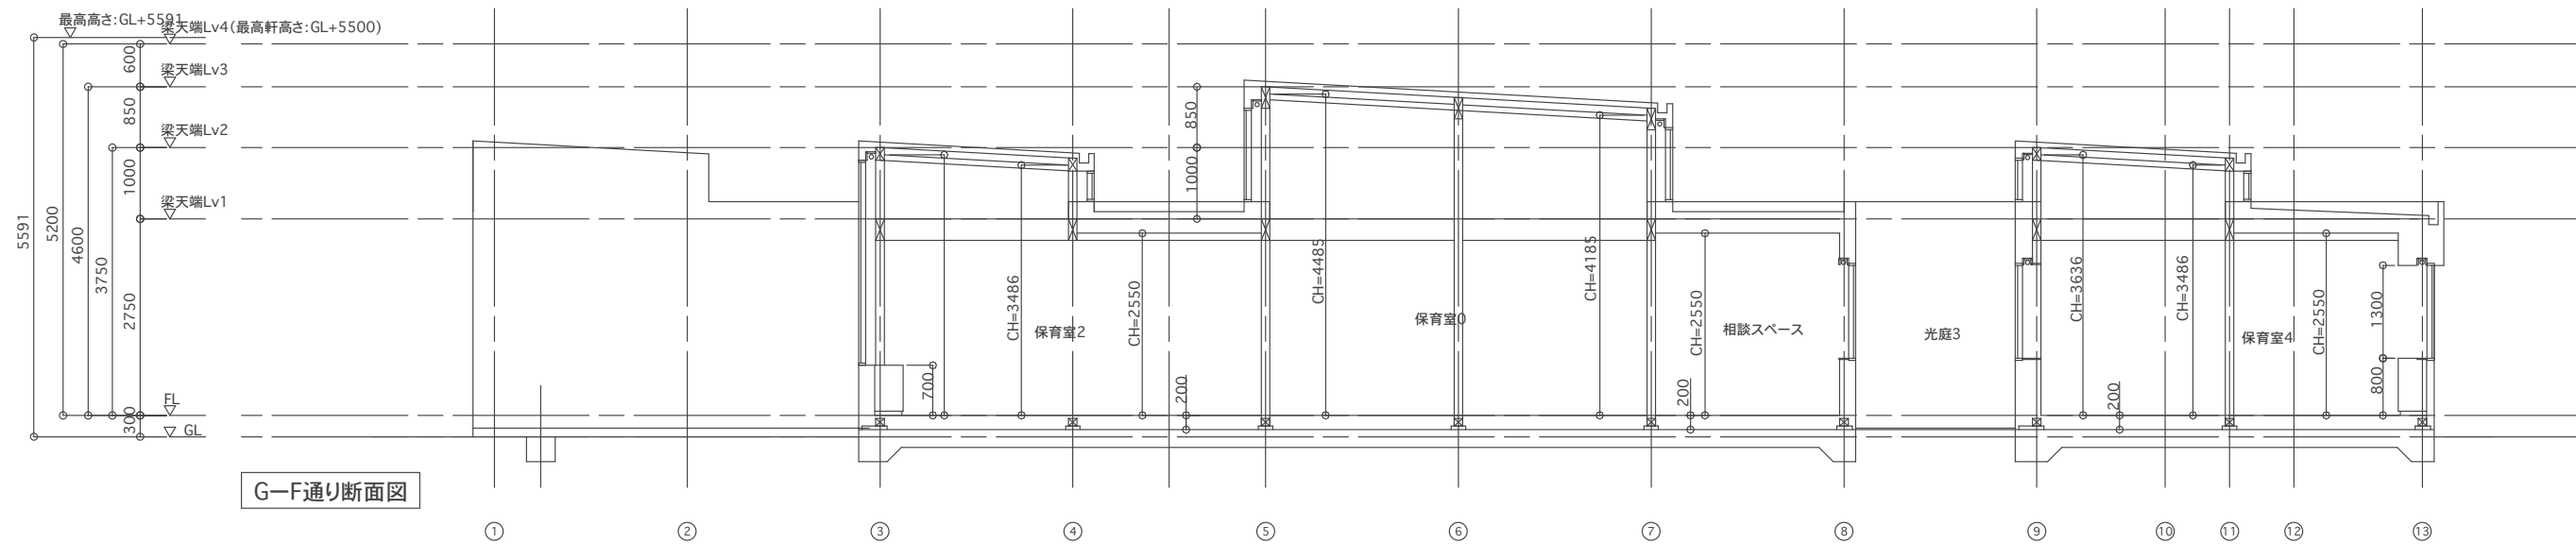


G-F通り断面図

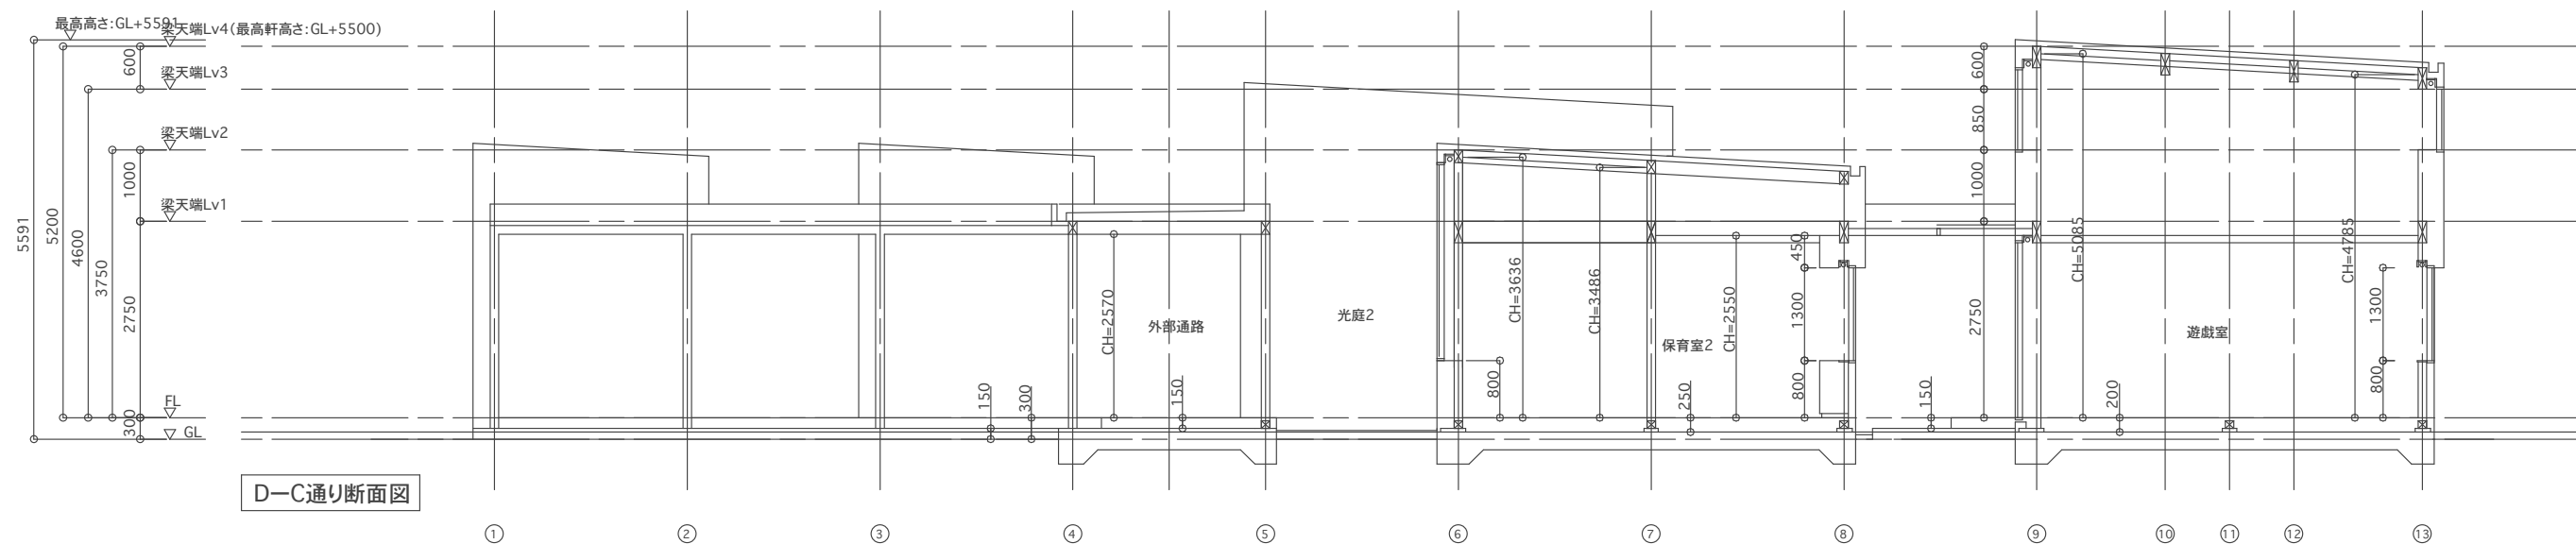


D-C通り断面図

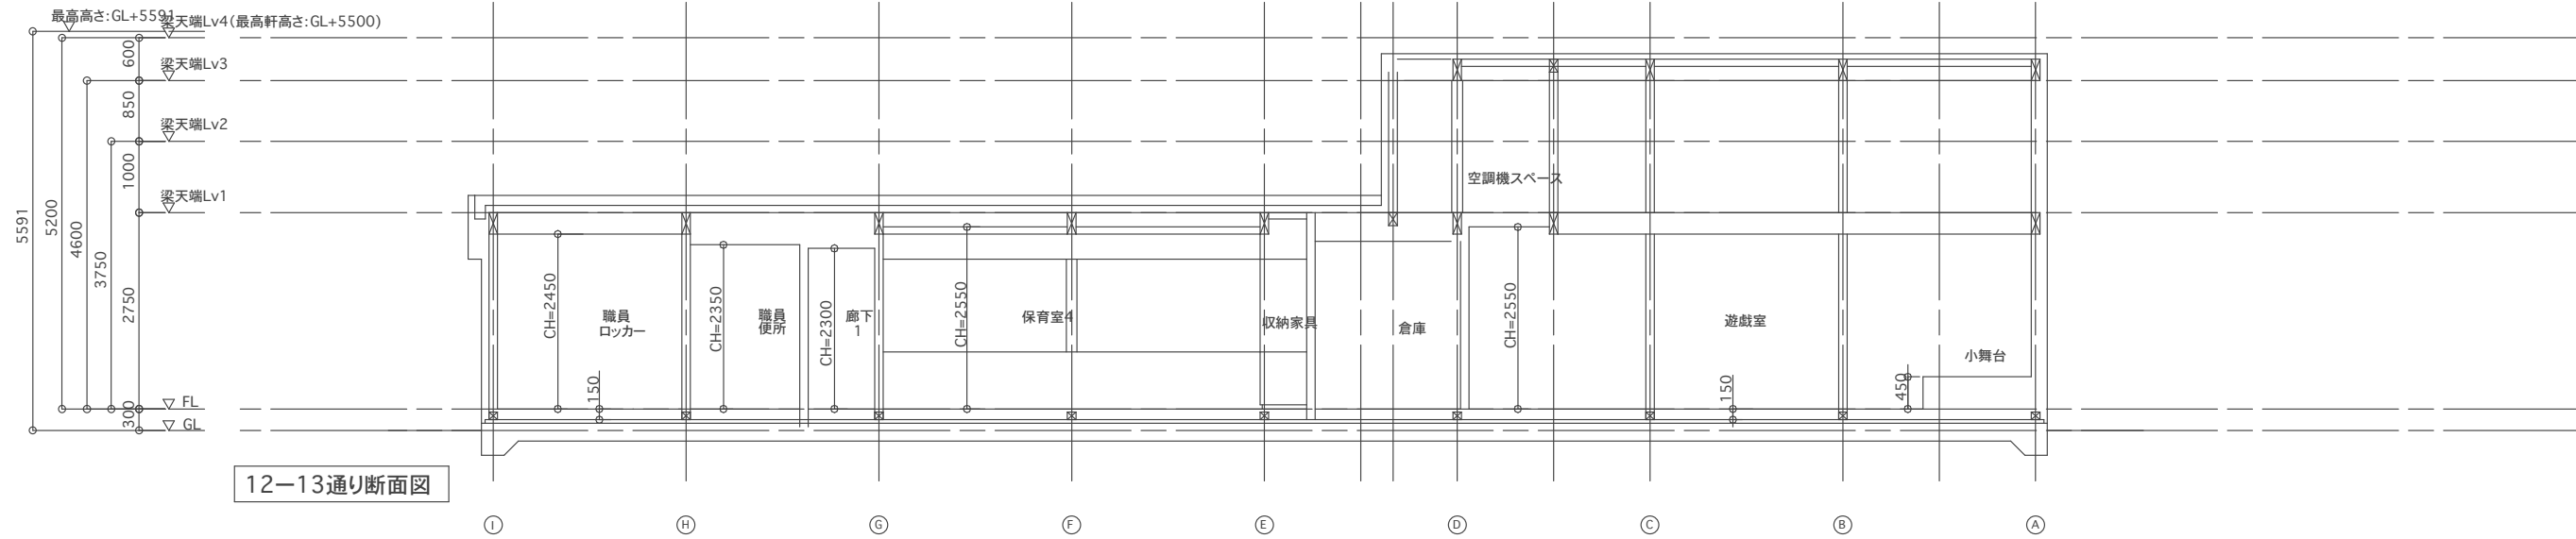

12-13通り断面図

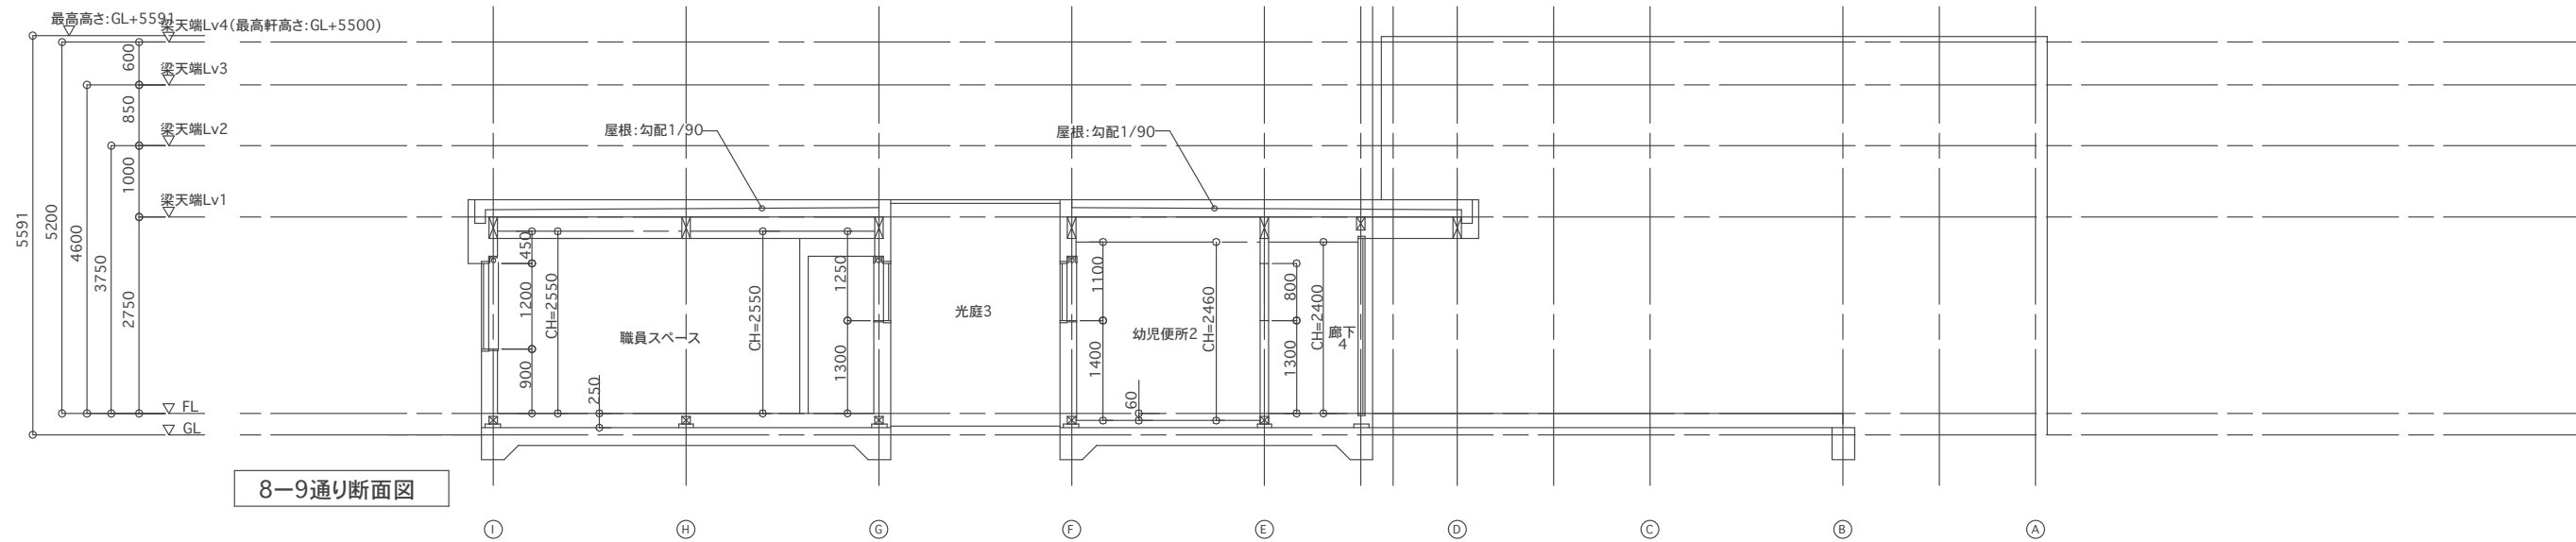

8-9通り断面図

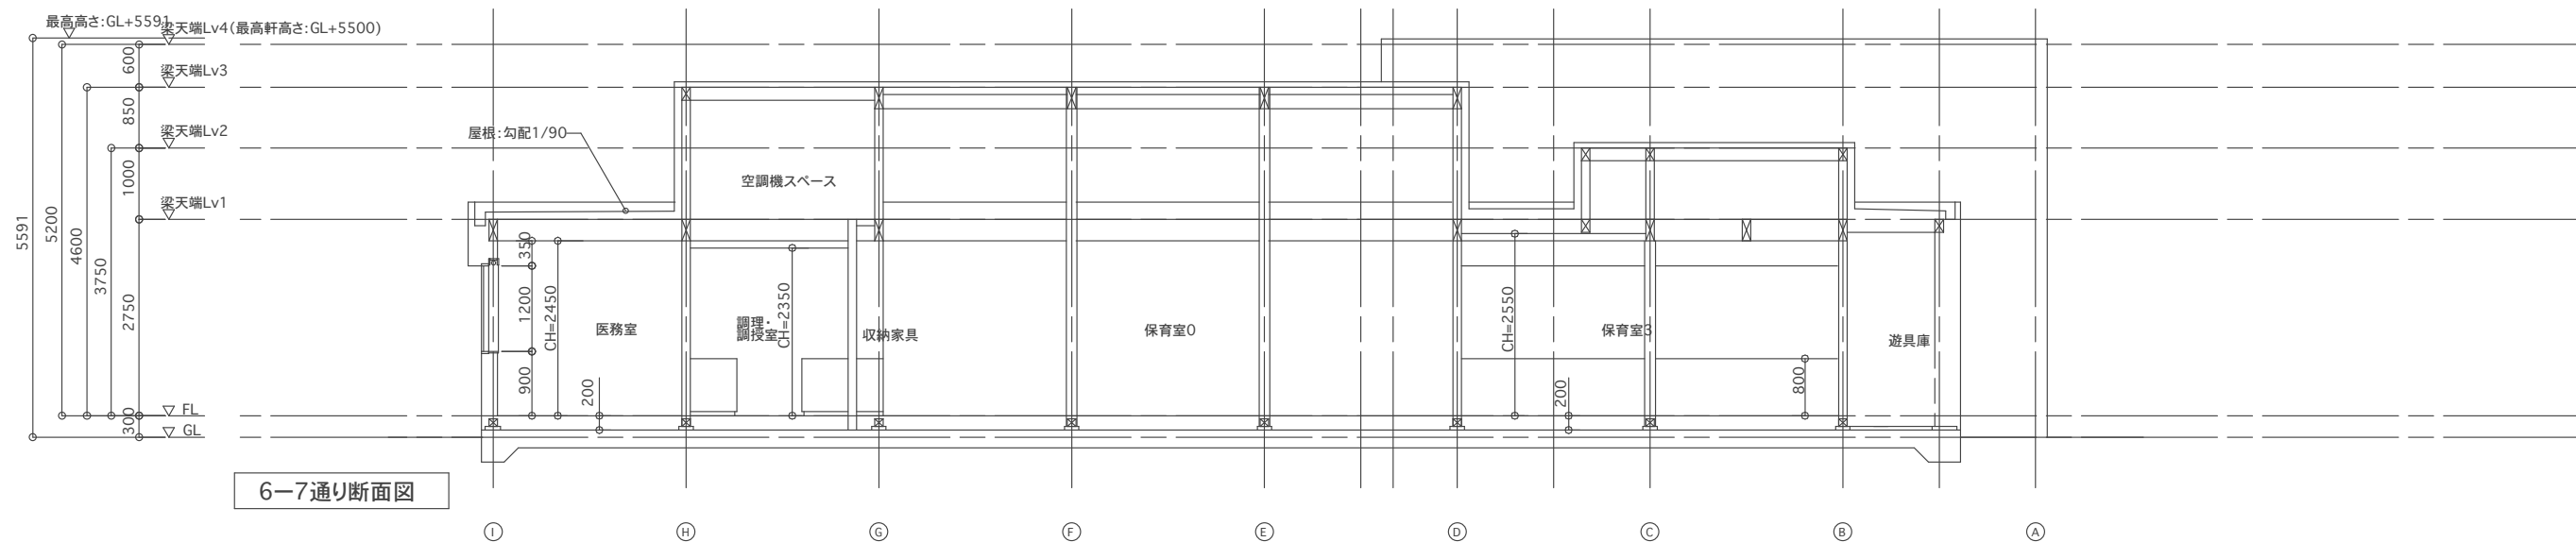

6-7通り断面図