



南側立面図

I H G F E D C B A I H G F

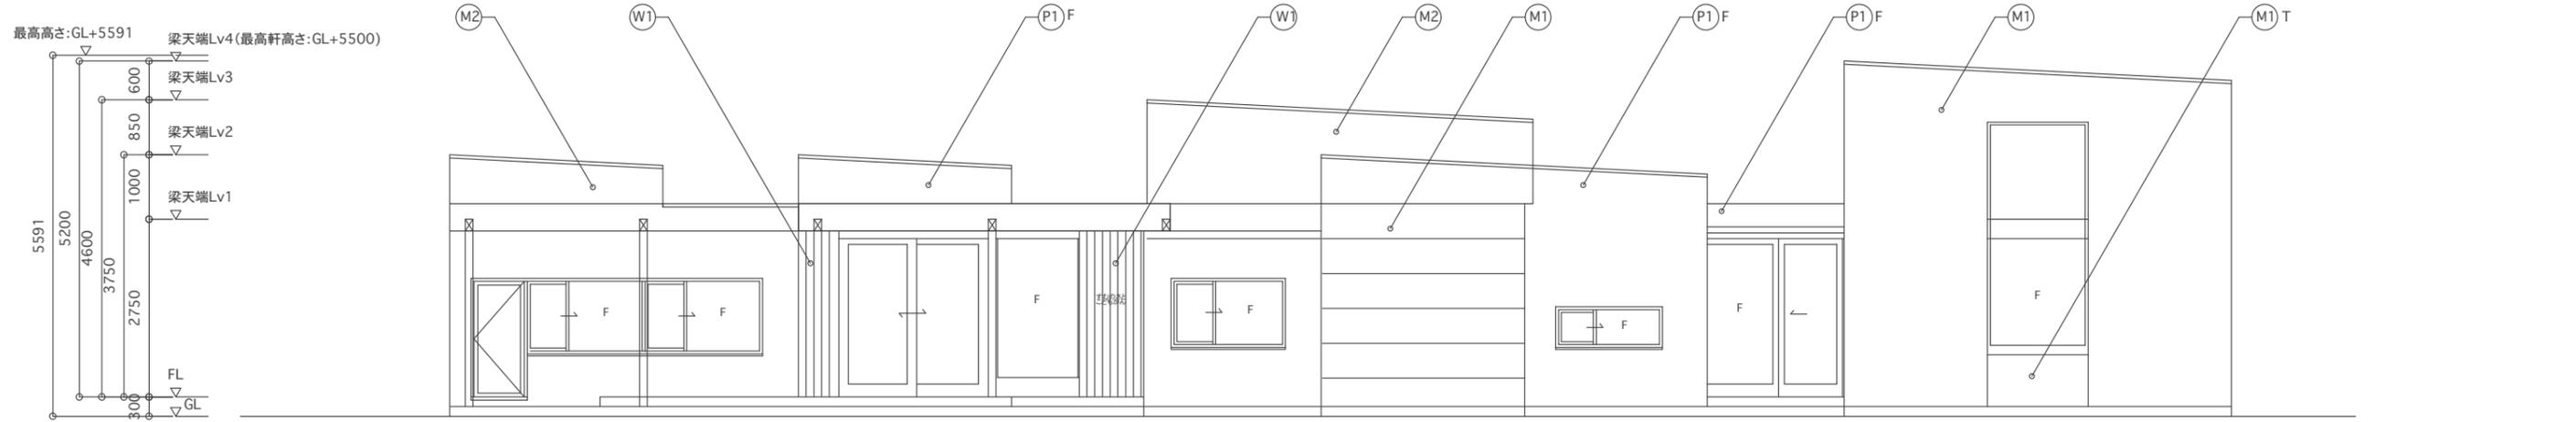

東側立面図


1 2 3 4 5 6 7 8 9 10 11 12 13

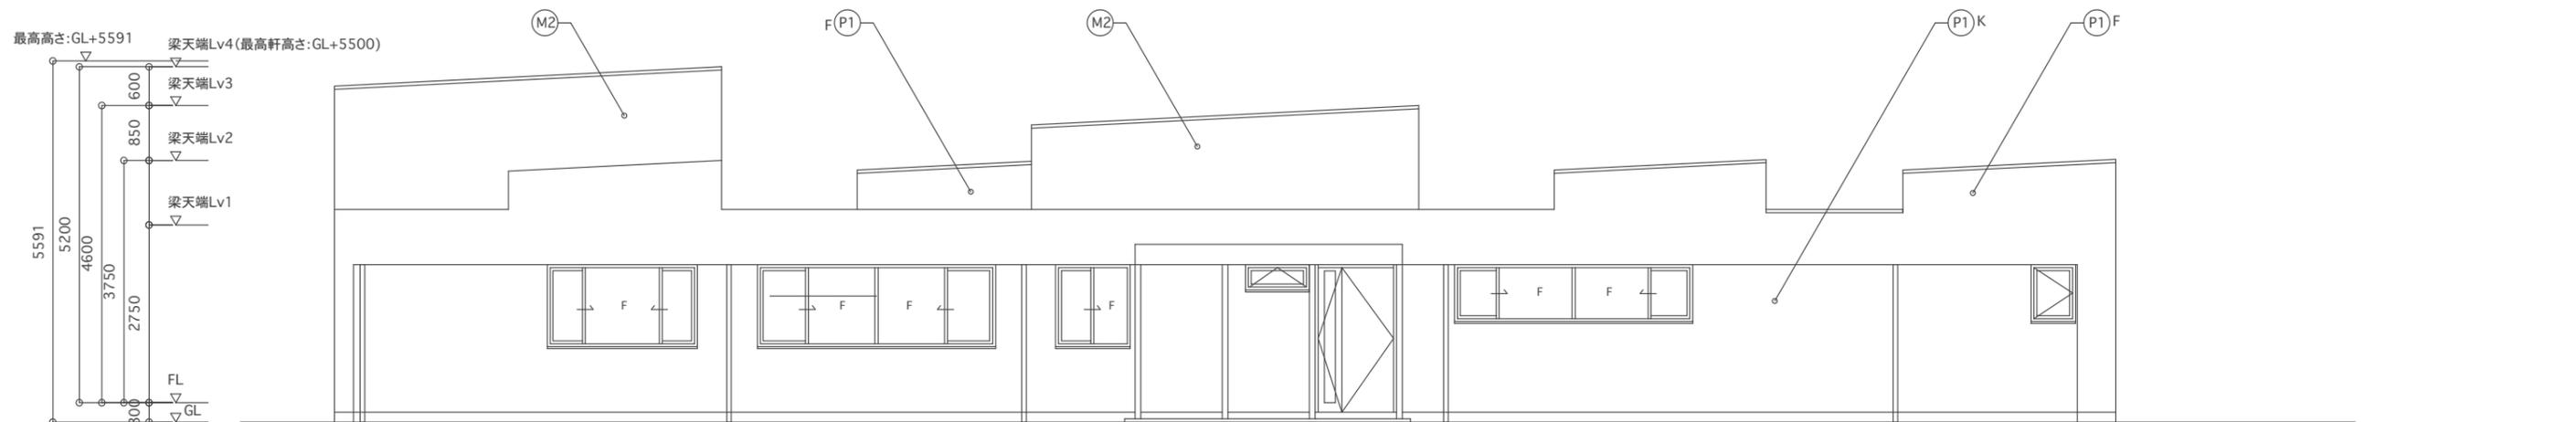

西側立面図


13 12 11 10 9 8 7 6 5 4 3 2 1

<p>(M1) カラー鋼板t0.8-平滑書き</p> <p>(M2) カラー鋼板t0.5-リブ状曲げ加工材</p>	<p>(P1) ベルアート仕上塗装</p> <p>(P2) セラスキン仕上塗装</p>	<p>(W1) 杉材W90t15本実貼+バトン塗装</p> <p>F:フラット・P:プレス・K:櫛引き</p>	<p>岩根英紀建築設計事務所</p> <p>iwane architec office / io-design A+C</p>	<p>一級建築士事務所福岡県知事登録 第1-12069号</p> <p>一級建築士登録 304988号 岩根英紀</p>	<p>PROJECT 医療法人好古堂(仮称)すむのさと子供館 新築工事</p> <p>TITLE 立面図1</p>	<p>SCALE 1/100</p>	<p>DATE</p> <p>NO. A-06</p>
---	---	---	---	--	---	--------------------	-----------------------------

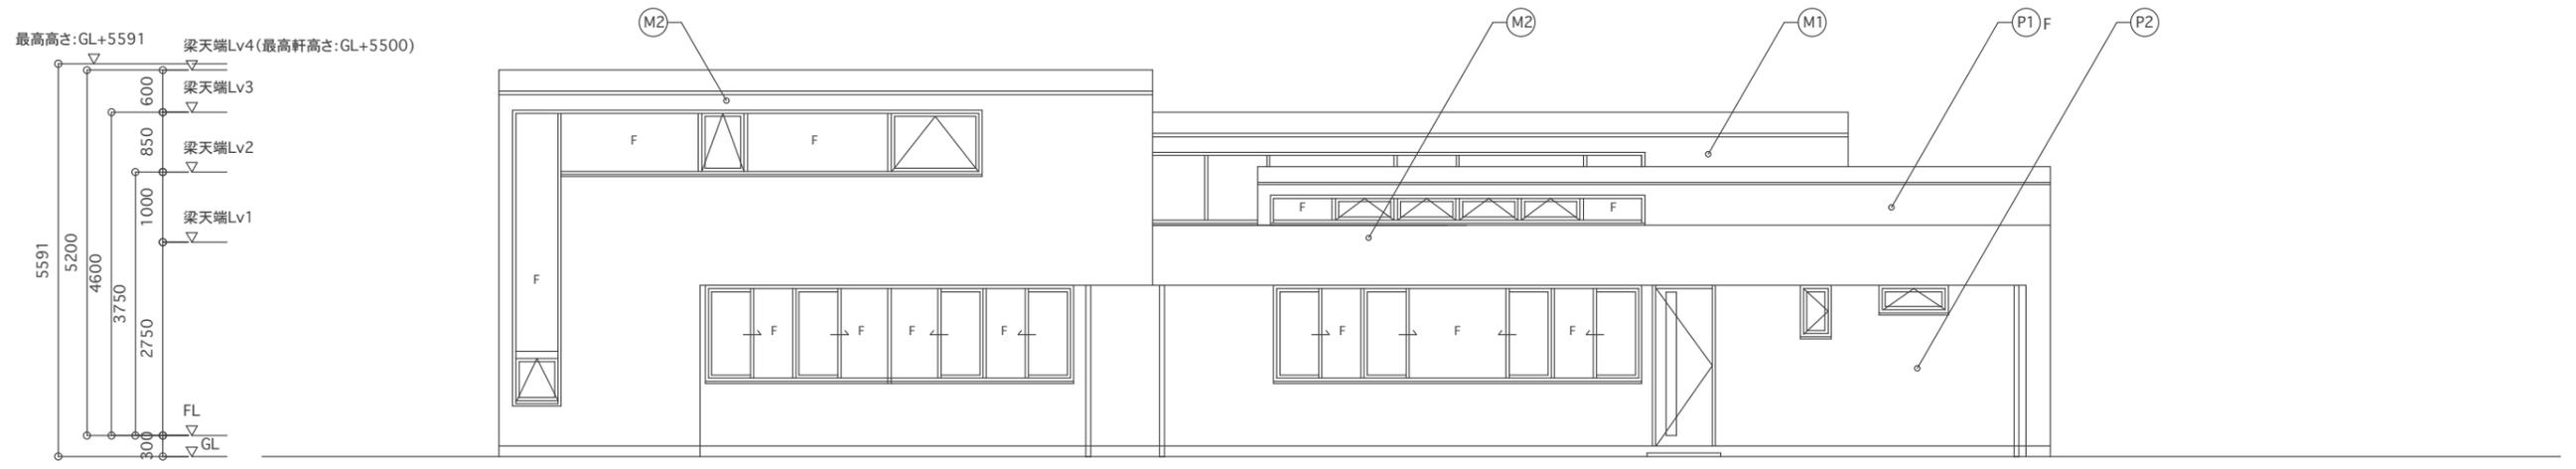


北側立面図

Ⓐ Ⓑ Ⓒ Ⓓ Ⓔ Ⓕ Ⓖ Ⓗ Ⓘ

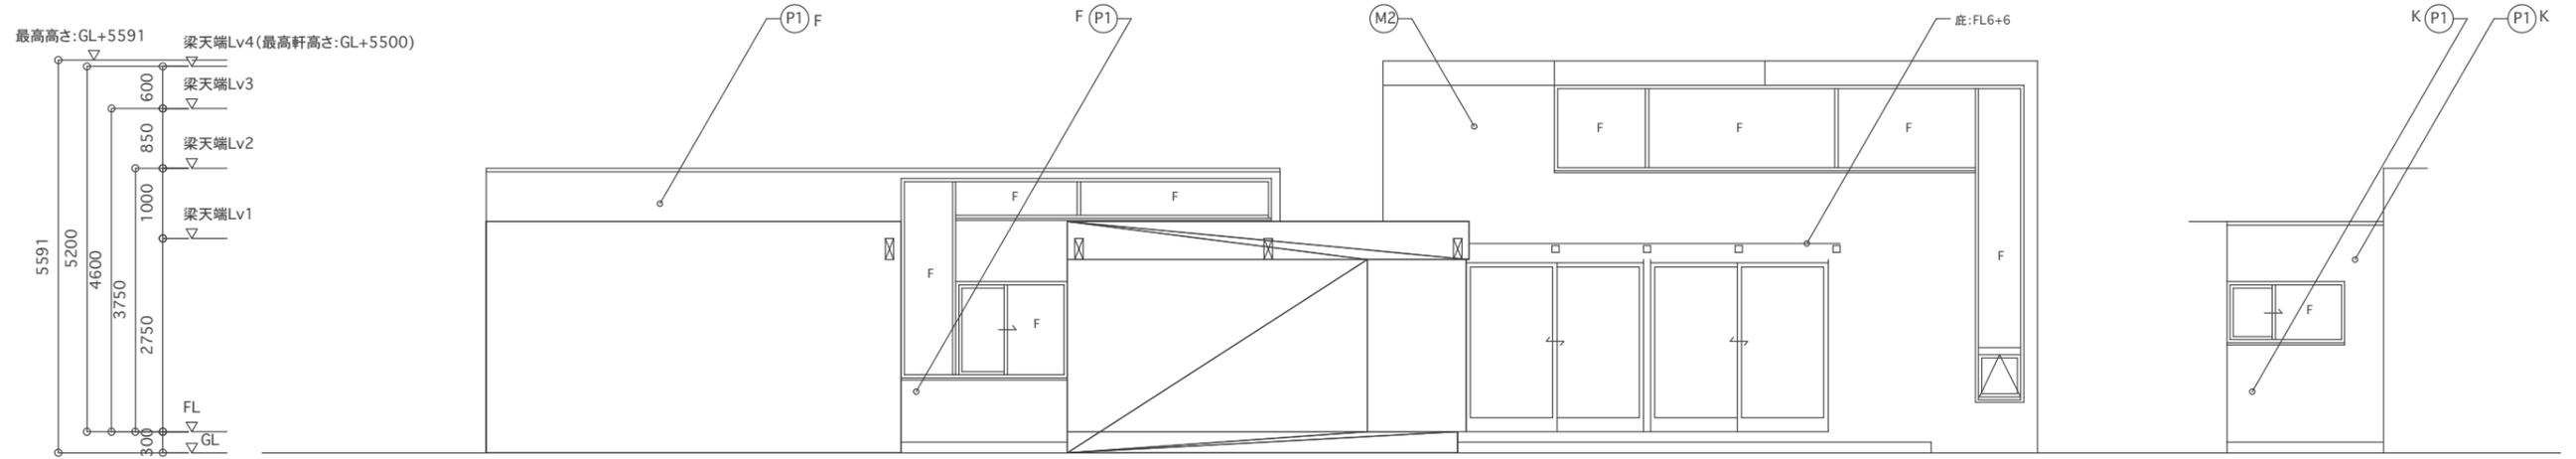

9通り南側立面図

Ⓛ Ⓧ Ⓨ Ⓩ 光庭3 ⓑ ⓓ ⓔ ⓕ ⓖ ⓗ Ⓢ Ⓣ 光庭3 Ⓥ G通り光庭3 職員スペース側

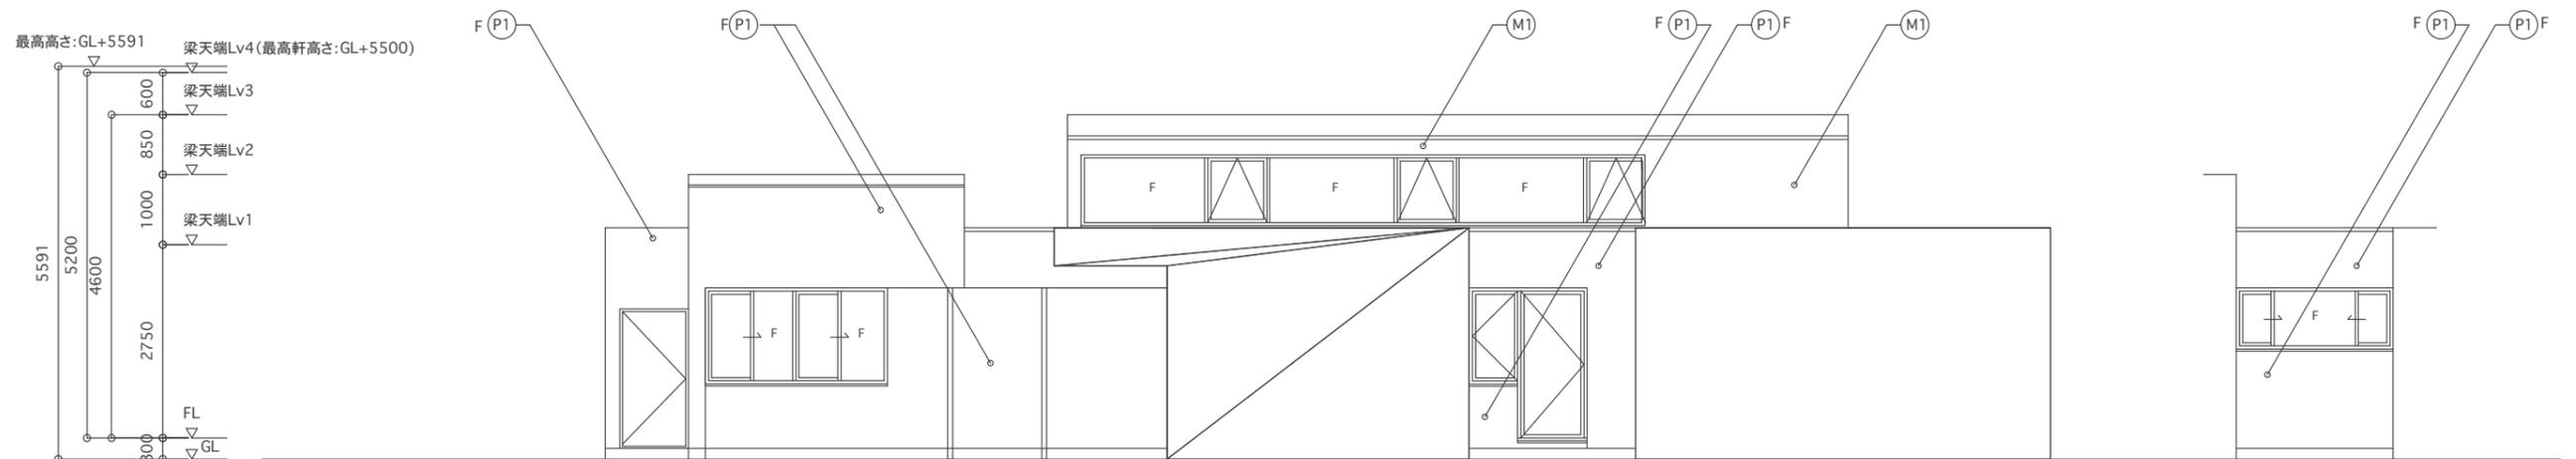

8通り北側立面図

Ⓐ Ⓑ Ⓒ Ⓓ Ⓛ Ⓧ Ⓨ Ⓩ 光庭3 ⓑ ⓓ ⓔ ⓕ ⓖ ⓗ Ⓢ Ⓣ 光庭3 Ⓥ F通り光庭3 幼児便所2側

- (M1) カラー鋼板t0.8-平滑書き
- (M2) カラー鋼板t0.5-リブ状曲げ加工材
- (P1) ベルアート仕上塗装
- (P2) セラスキン仕上塗装
- (W1) 杉材W90t15本実貼+1トン塗装
- F:フラット・P:プレス・K:櫛引き

岩根英紀建築設計事務所
iwane architec office / io-design A+C

一級建築士事務所福岡県知事登録
第1-12069号
一級建築士登録 304988号
岩根英紀

PROJECT	医療法人好古堂(仮称)すむのさと子供館 新築工事	DATE	
TITLE	立面図2	SCALE	1/100
		NO.	A-07