


■ エントランスホール 断面図

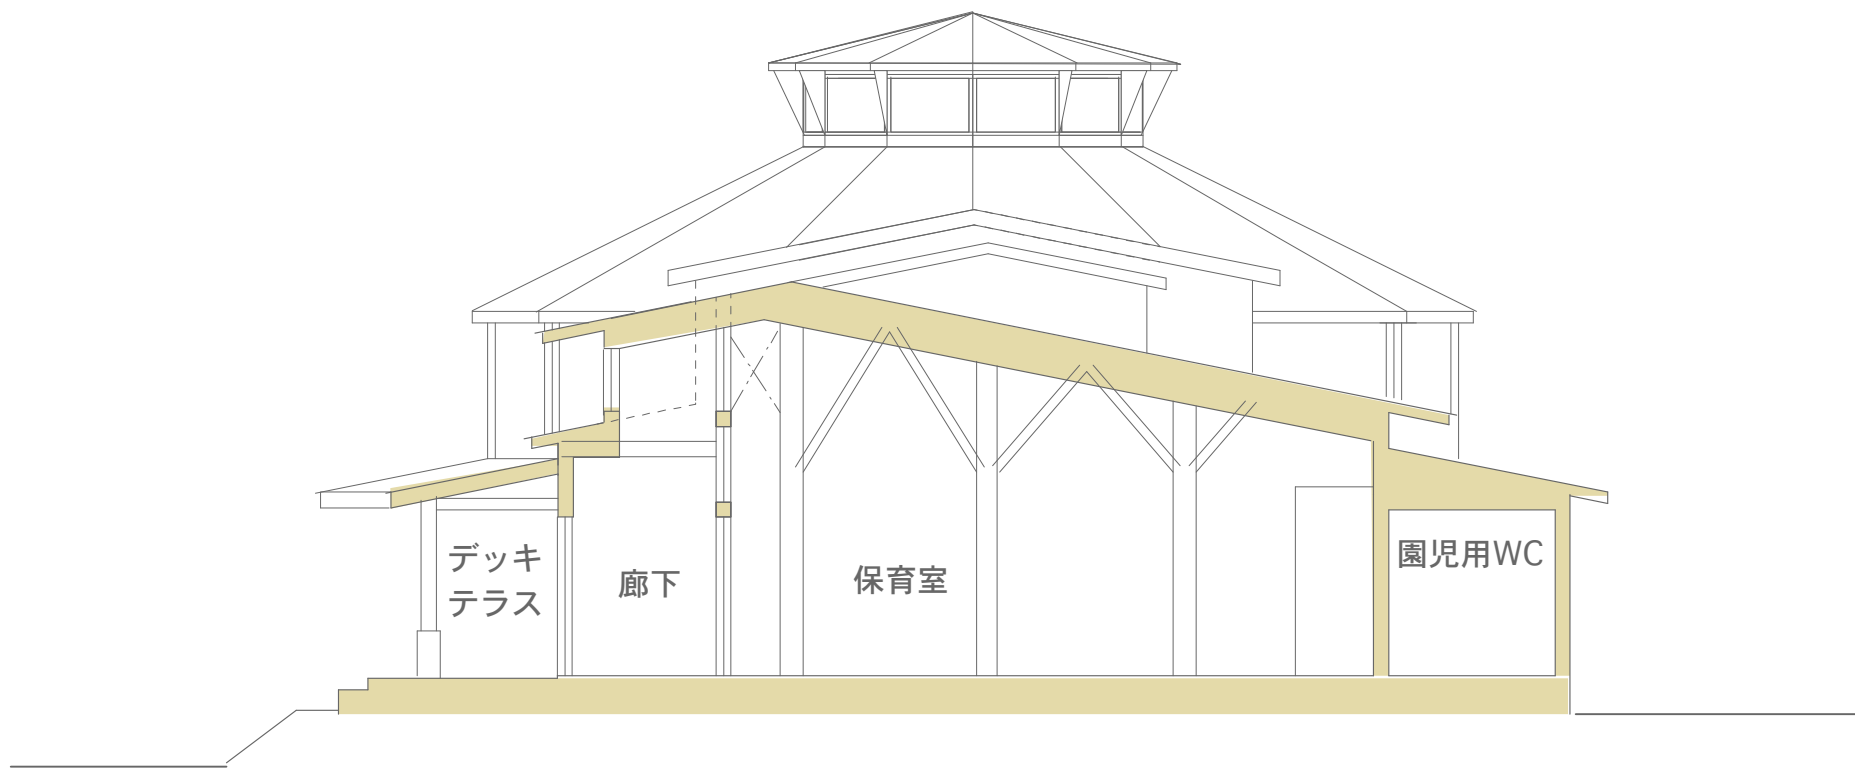

■ 保育室 断面図