


■南側（園庭側）立面図

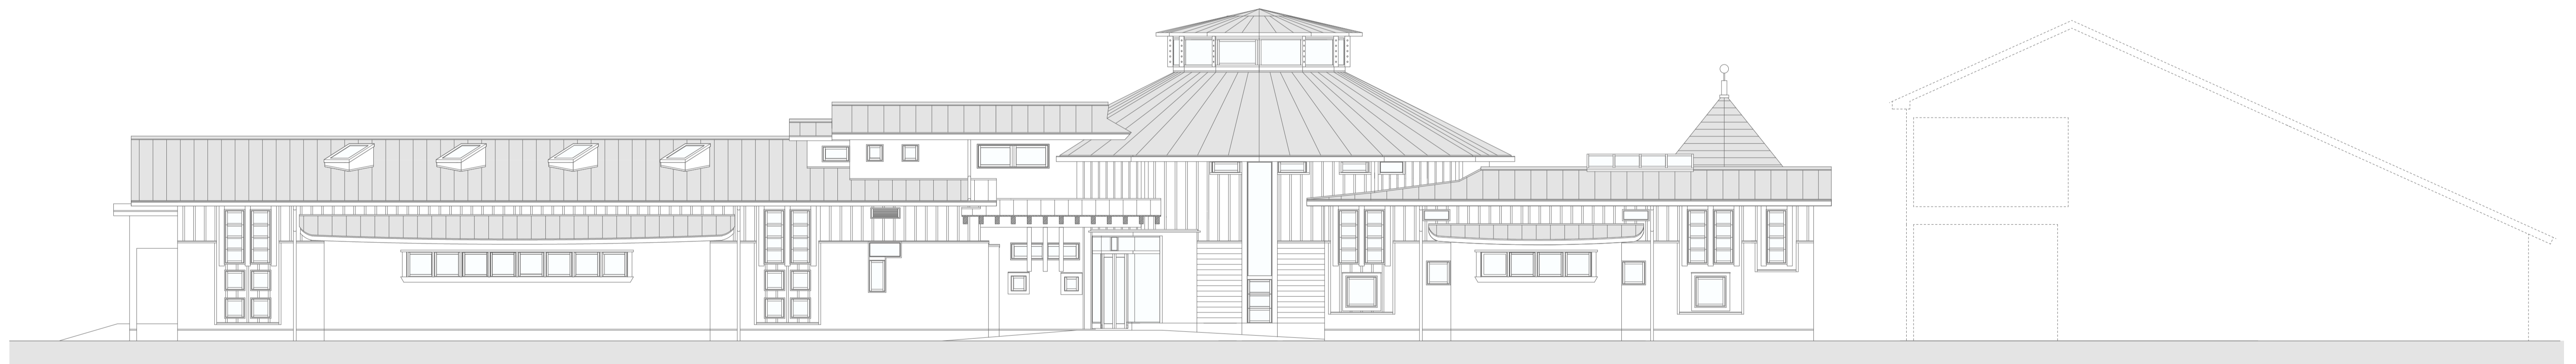

■北側（アプローチ側）立面図