




1 役場庁舎・渡り廊下南側立面図  
縮尺 1 : 200

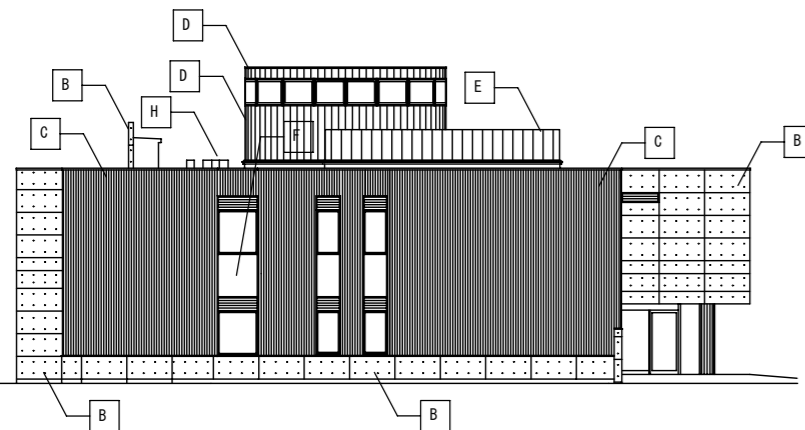


2 役場庁舎西側立面図  
縮尺 1 : 200

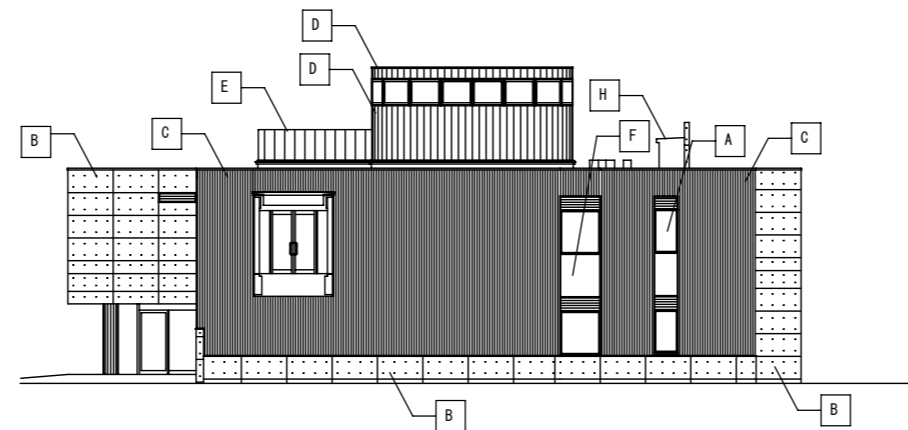


3 役場庁舎東側立面図  
縮尺 1 : 200

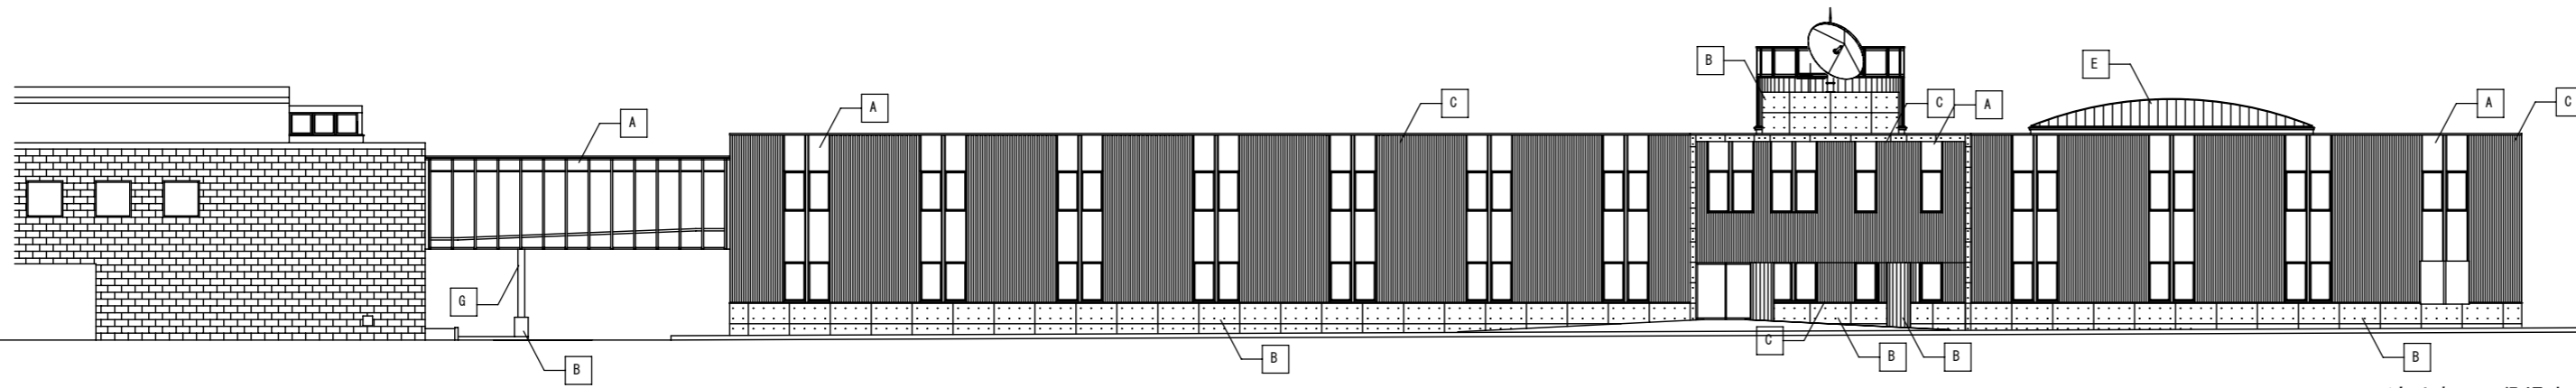


4 渡り廊下・役場庁舎北側立面図  
縮尺 1 : 200

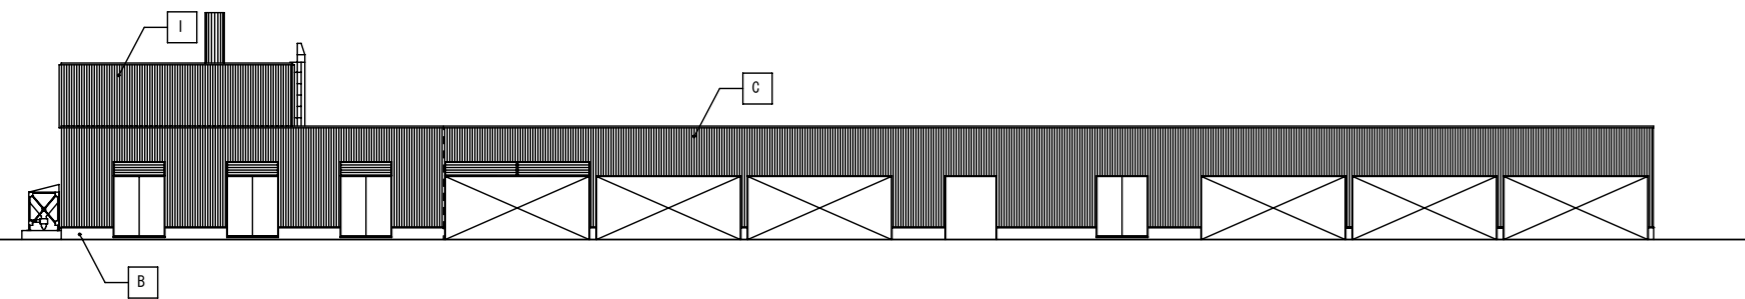


5 車庫・エネルギー棟南側立面図  
縮尺 1 : 200

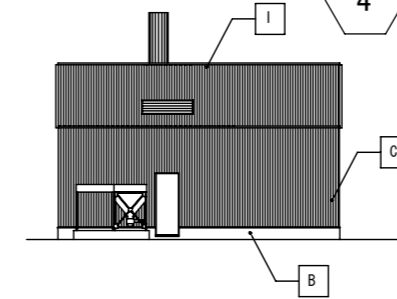

6 車庫・エネルギー棟西側立面図  
縮尺 1 : 200

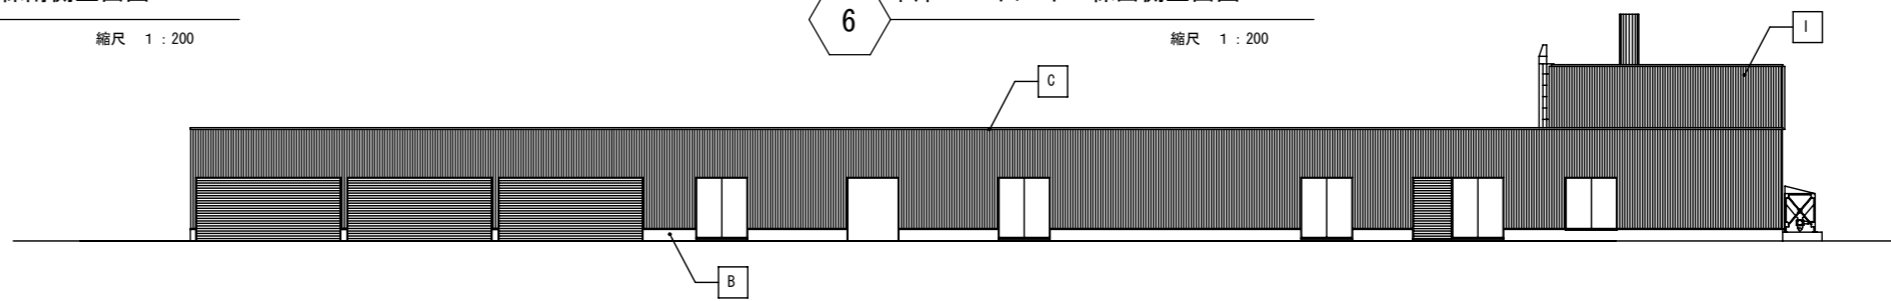

7 車庫・エネルギー棟北側立面図  
縮尺 1 : 200

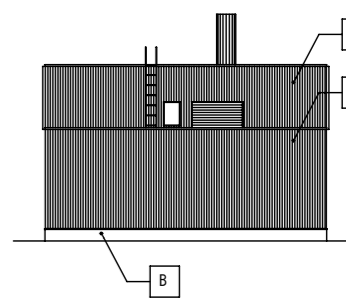

8 車庫・エネルギー棟東側立面図  
縮尺 1 : 200

- 凡例
- |                     |                        |                              |
|---------------------|------------------------|------------------------------|
| A アルミカーテンウォール       | D ガルバリウムスバンドレル         | G 耐火塗料                       |
| B コンクリート打放し         | E ガルバリウム鋼板 t=0.4タテハゼ葺き | H 塗膜防水 (X-1)                 |
| C ガルバリウムサイディング t=25 | F アルミパネル               | I カラマツ タテリブ45×90@90 ガードラック塗布 |

DATE 000000

(株)北海道岡田新一設計事務所  
一級建築士事務所 登録1068 TEL. (011) 271-7277  
一級建築士 63111  
高 月 穂 池

役場庁舎・車庫棟建設 建築主体工事  
立面図

HOS-00  
縮尺 1 : 200 A-13