




耐震補強保育室断面

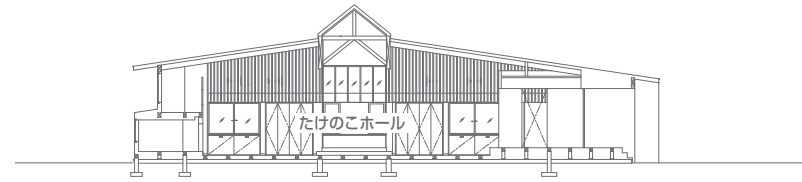

たけのこホール断面

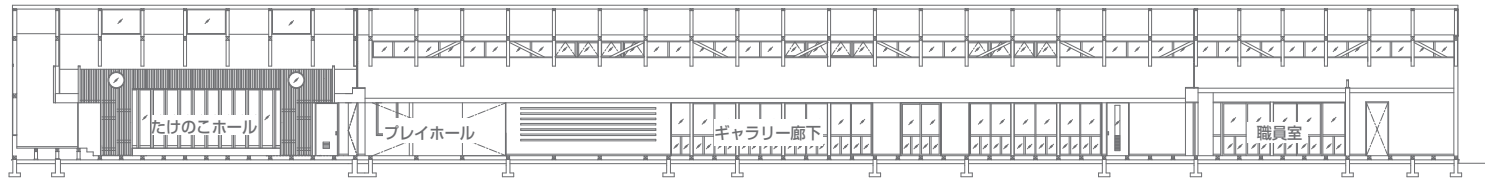

ギャラリー回廊断面

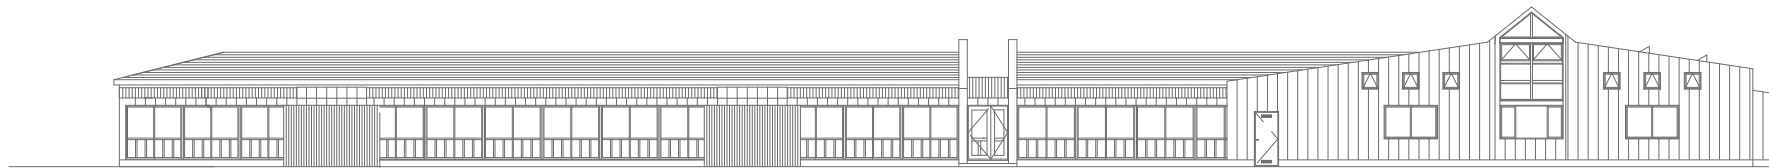


北側立面



南側立面



東側立面

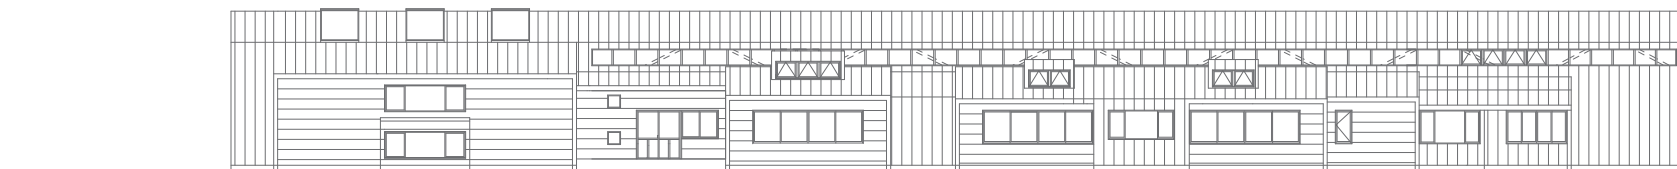

西側立面

