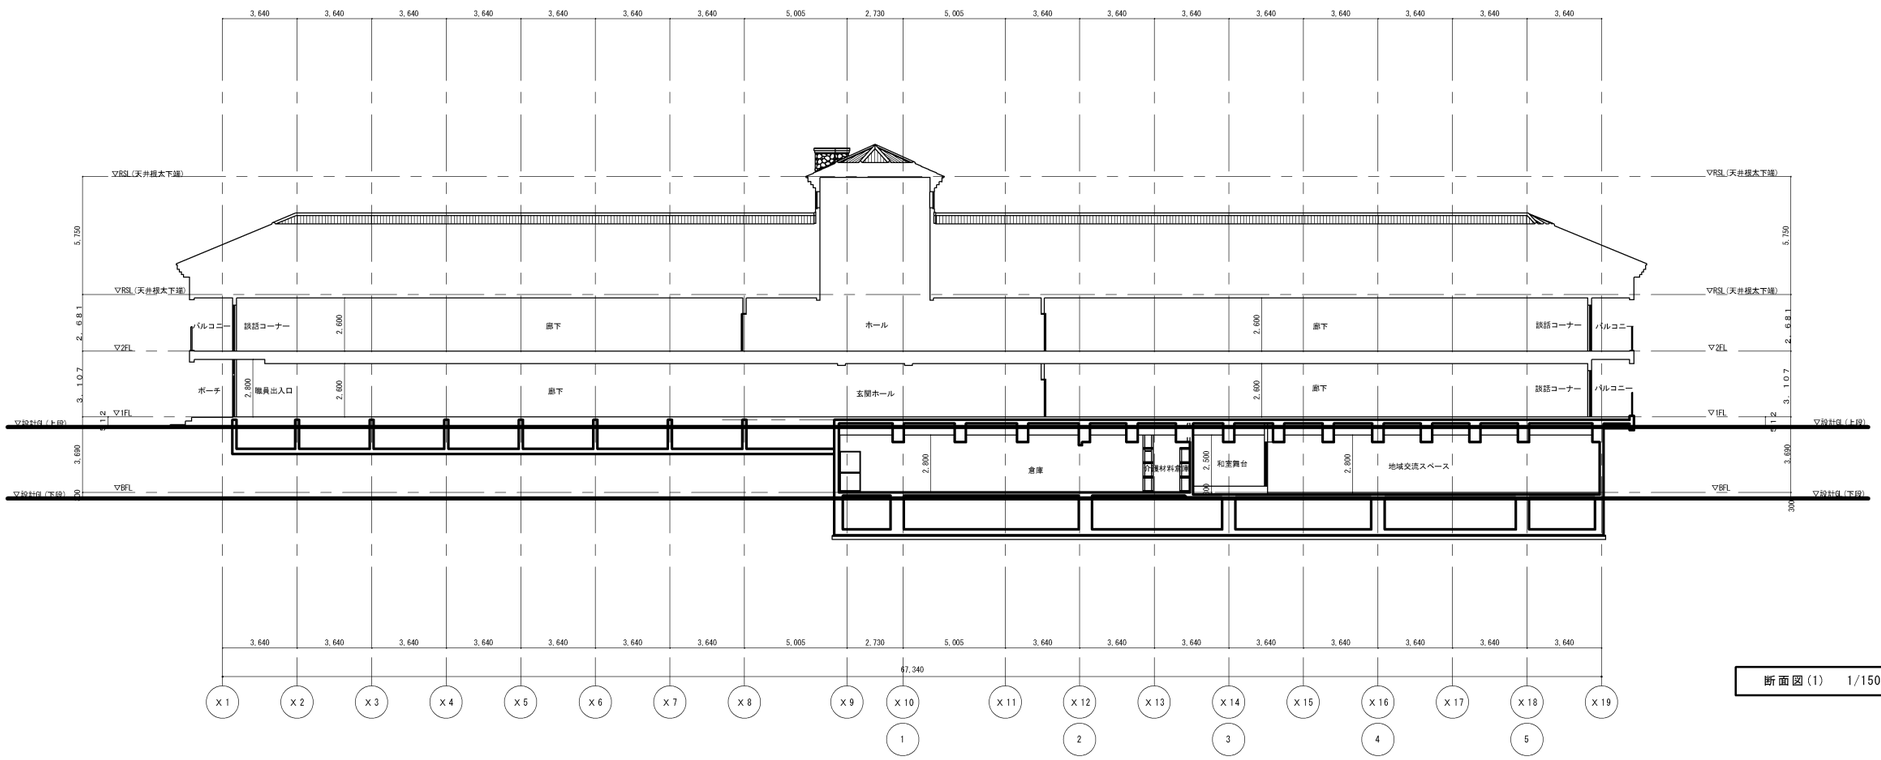

断面図(1)　1/150

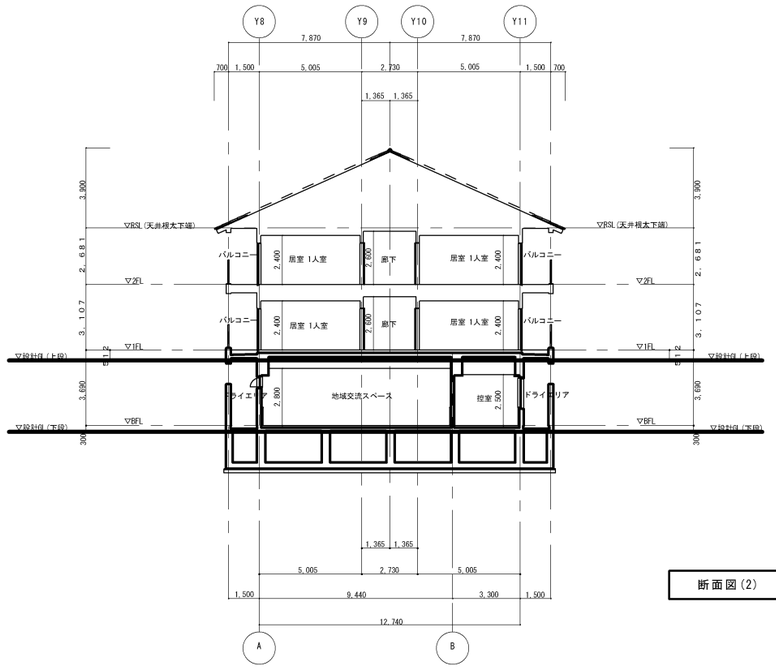

断面図(2)　1/150

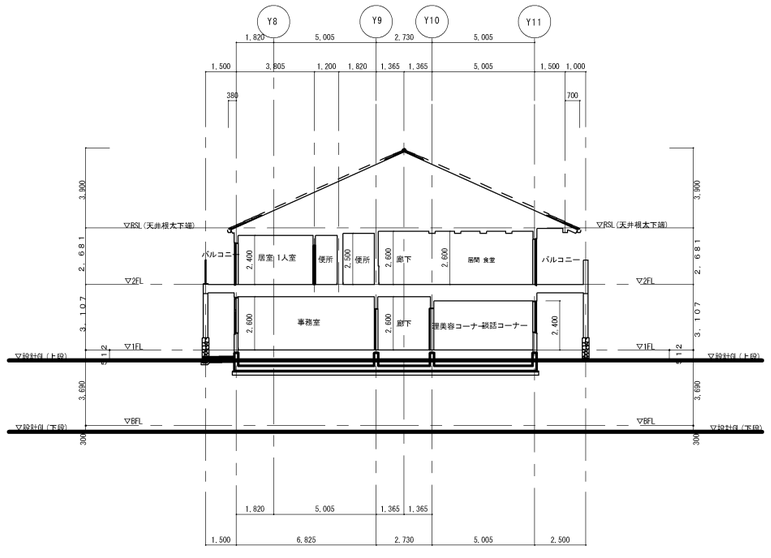

断面図(3)　1/150

NO	訂正	BY	CHK	日付

1級建築士 登録番号 第-213366-号

吉高 久人

コンサルタント

コンサルタント

YOSHITAKA ARCHITECTS, ENGINEERS & CONSULTANTS

有限会社
吉高綜合設計コンサルタント
1級建築士事務所

登録番号01-512440

〒870-0026　大分市金池町5-8-10

TEL097-533-5488　FAX097-533-5409

プロジェクト名
（仮）特別養護老人ホーム明治清流苑

図面名
断面図

製図	日付 2005/08/16
承認	縮尺 1/150
許可	JOB NO

ファイル

製図番号 17