


外部仕上凡例					
(A)	スパニッシュ瓦：マルシカ アンティークタイルS型 (ダークアンティーク)	(F)	煙突壁：偽石貼り	(K)	手すり：アルミ製(カラー)
(B)	破風、室素系サイディング役物スタッコ調(ペルアート)	(G)	巾木：コンクリート打放シ化粧仕上	(L)	照明：外部ブラケット
(C)	笠木、幕板：室素系サイディング役物スタッコ調(ペルアート)	(H)	笠木：アルミ製(カラー)	(M)	トップライト：アルミ製(カラー)
(D)	外壁：室素系サイディング(ア)15 スタッコ調(ペルアート)	(I)	笠木：ガルバリウム鋼板加工	(N)	軒端：カラー塗ビW150 角型
(E)	外壁：コンクリート打放シ補修 スタッコ調(ペルアート)	(J)	屋外階段：スチールSOP(手すり共)	(O)	タテ柱：カラー塗ビφ60

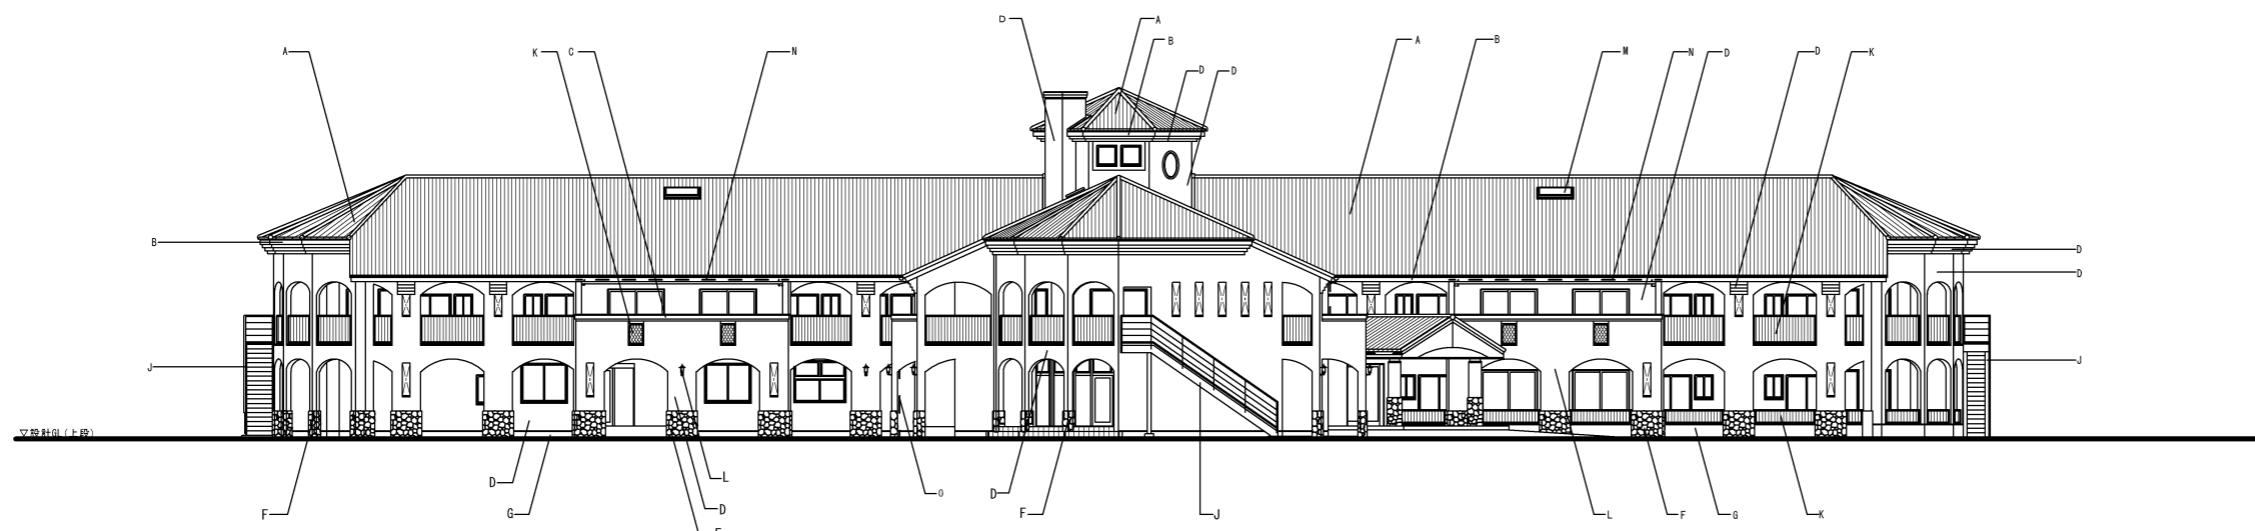

NO.	訂正	BT	OK	BH
1	-	-	-	-
2	-	-	-	-
1級建築士 登録番号 第-213366号
吉高 久人
コンサルタント
コンサルタント
YOSHITAKA ARCHITECTS, ENGINEERS & CONSULTANTS
有限会社
吉高総合設計コンサルタント
1級建築士事務所
登録番号01-512440
〒870-0026 大分市金池町5-8-10
TEL097-533-5488 FAX097-533-5409
プロジェクト名
(仮) 特別養護老人ホーム朝清済苑
図面名
立面図
表題
日付 2005/08/16
承認 締尺 1/150
許可 J.O.B. NO.
ファイル
製図番号 15