



断面図1

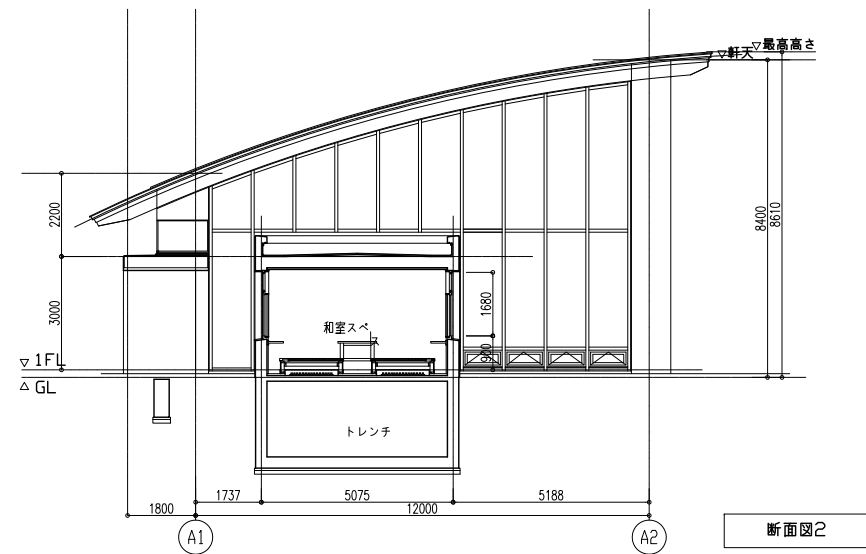

断面図2

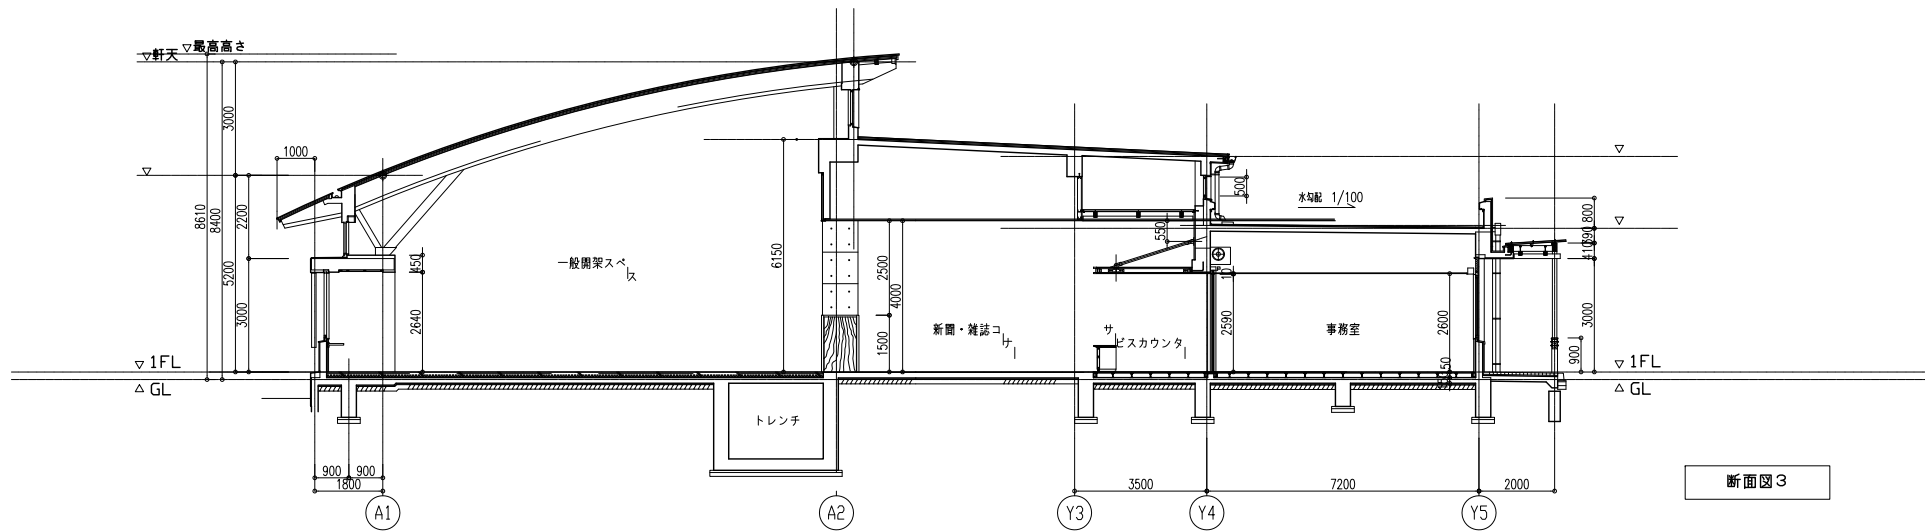

断面図3



設計番号	02758	工事名称	南有馬町立図書館建設工事	種別	G-14
図名	断面図	縮尺	1:100	図番	14
設計		印品		作成	
一級建築士事務所 福岡県知事登録 第1		建設業法第46条 建設業法第46条		登録番号	第11
一級建築士大臣登録 第1986		建設業法第46条		登録番号	第11