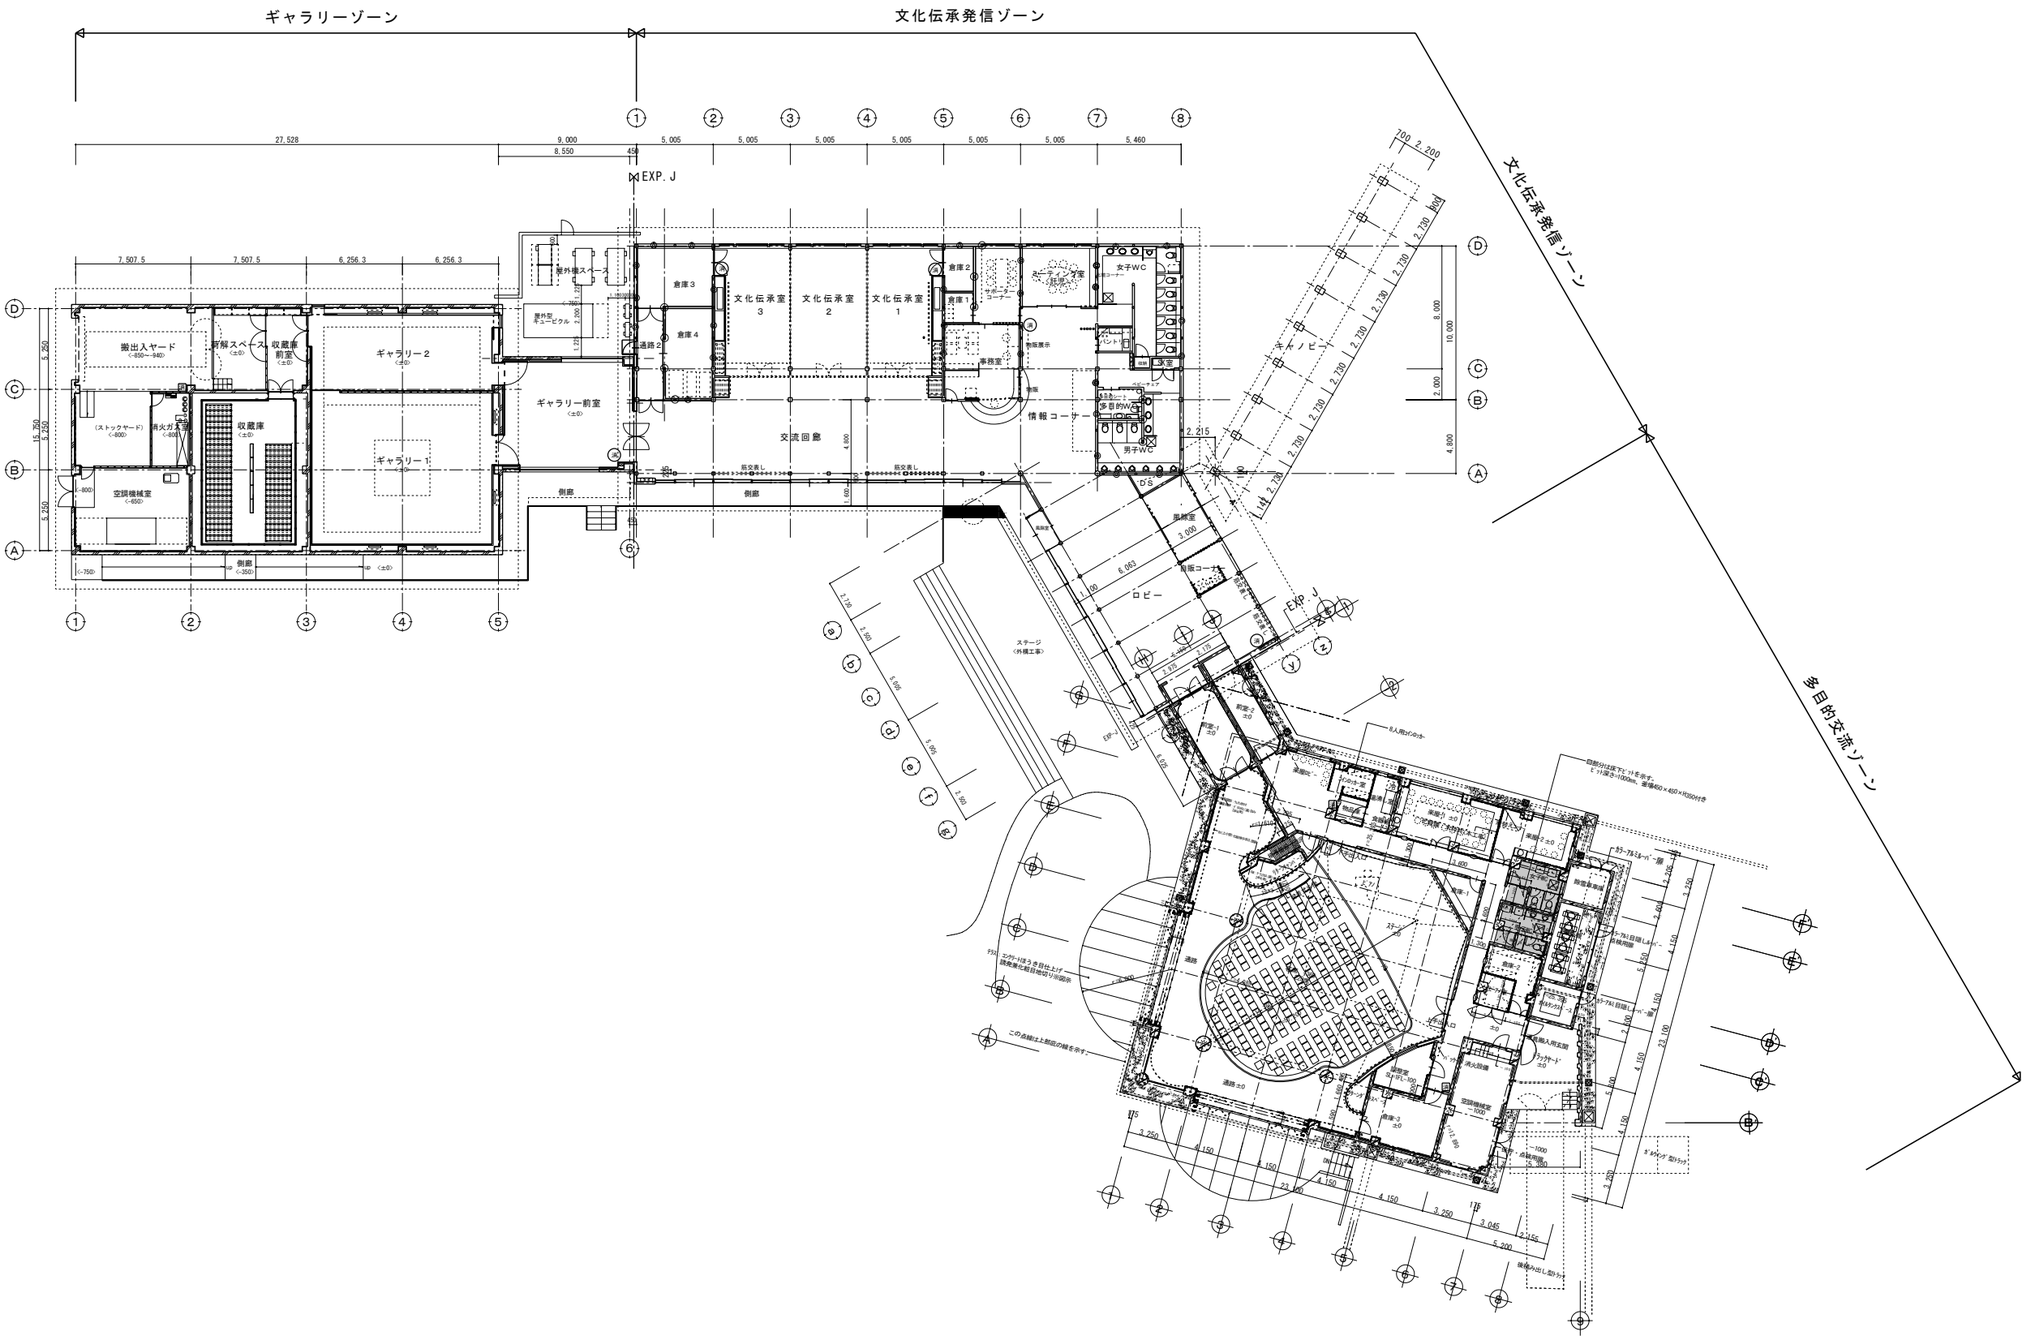
ギャラリーゾーン
文化伝承発信ゾーン
文化伝承発信ゾーン
多目的交流ゾーン
EXP. J
搬出入ヤード
ギャラリー2
ギャラリー1
ギャラリー前室
収蔵庫
空調機械室
倉庫3
倉庫4
倉庫2
倉庫1
文化伝承室3
文化伝承室2
文化伝承室1
交流回廊
情報コーナー
女子WC
男子WC
ロビー
ステージ
キャノピー

1階平面図

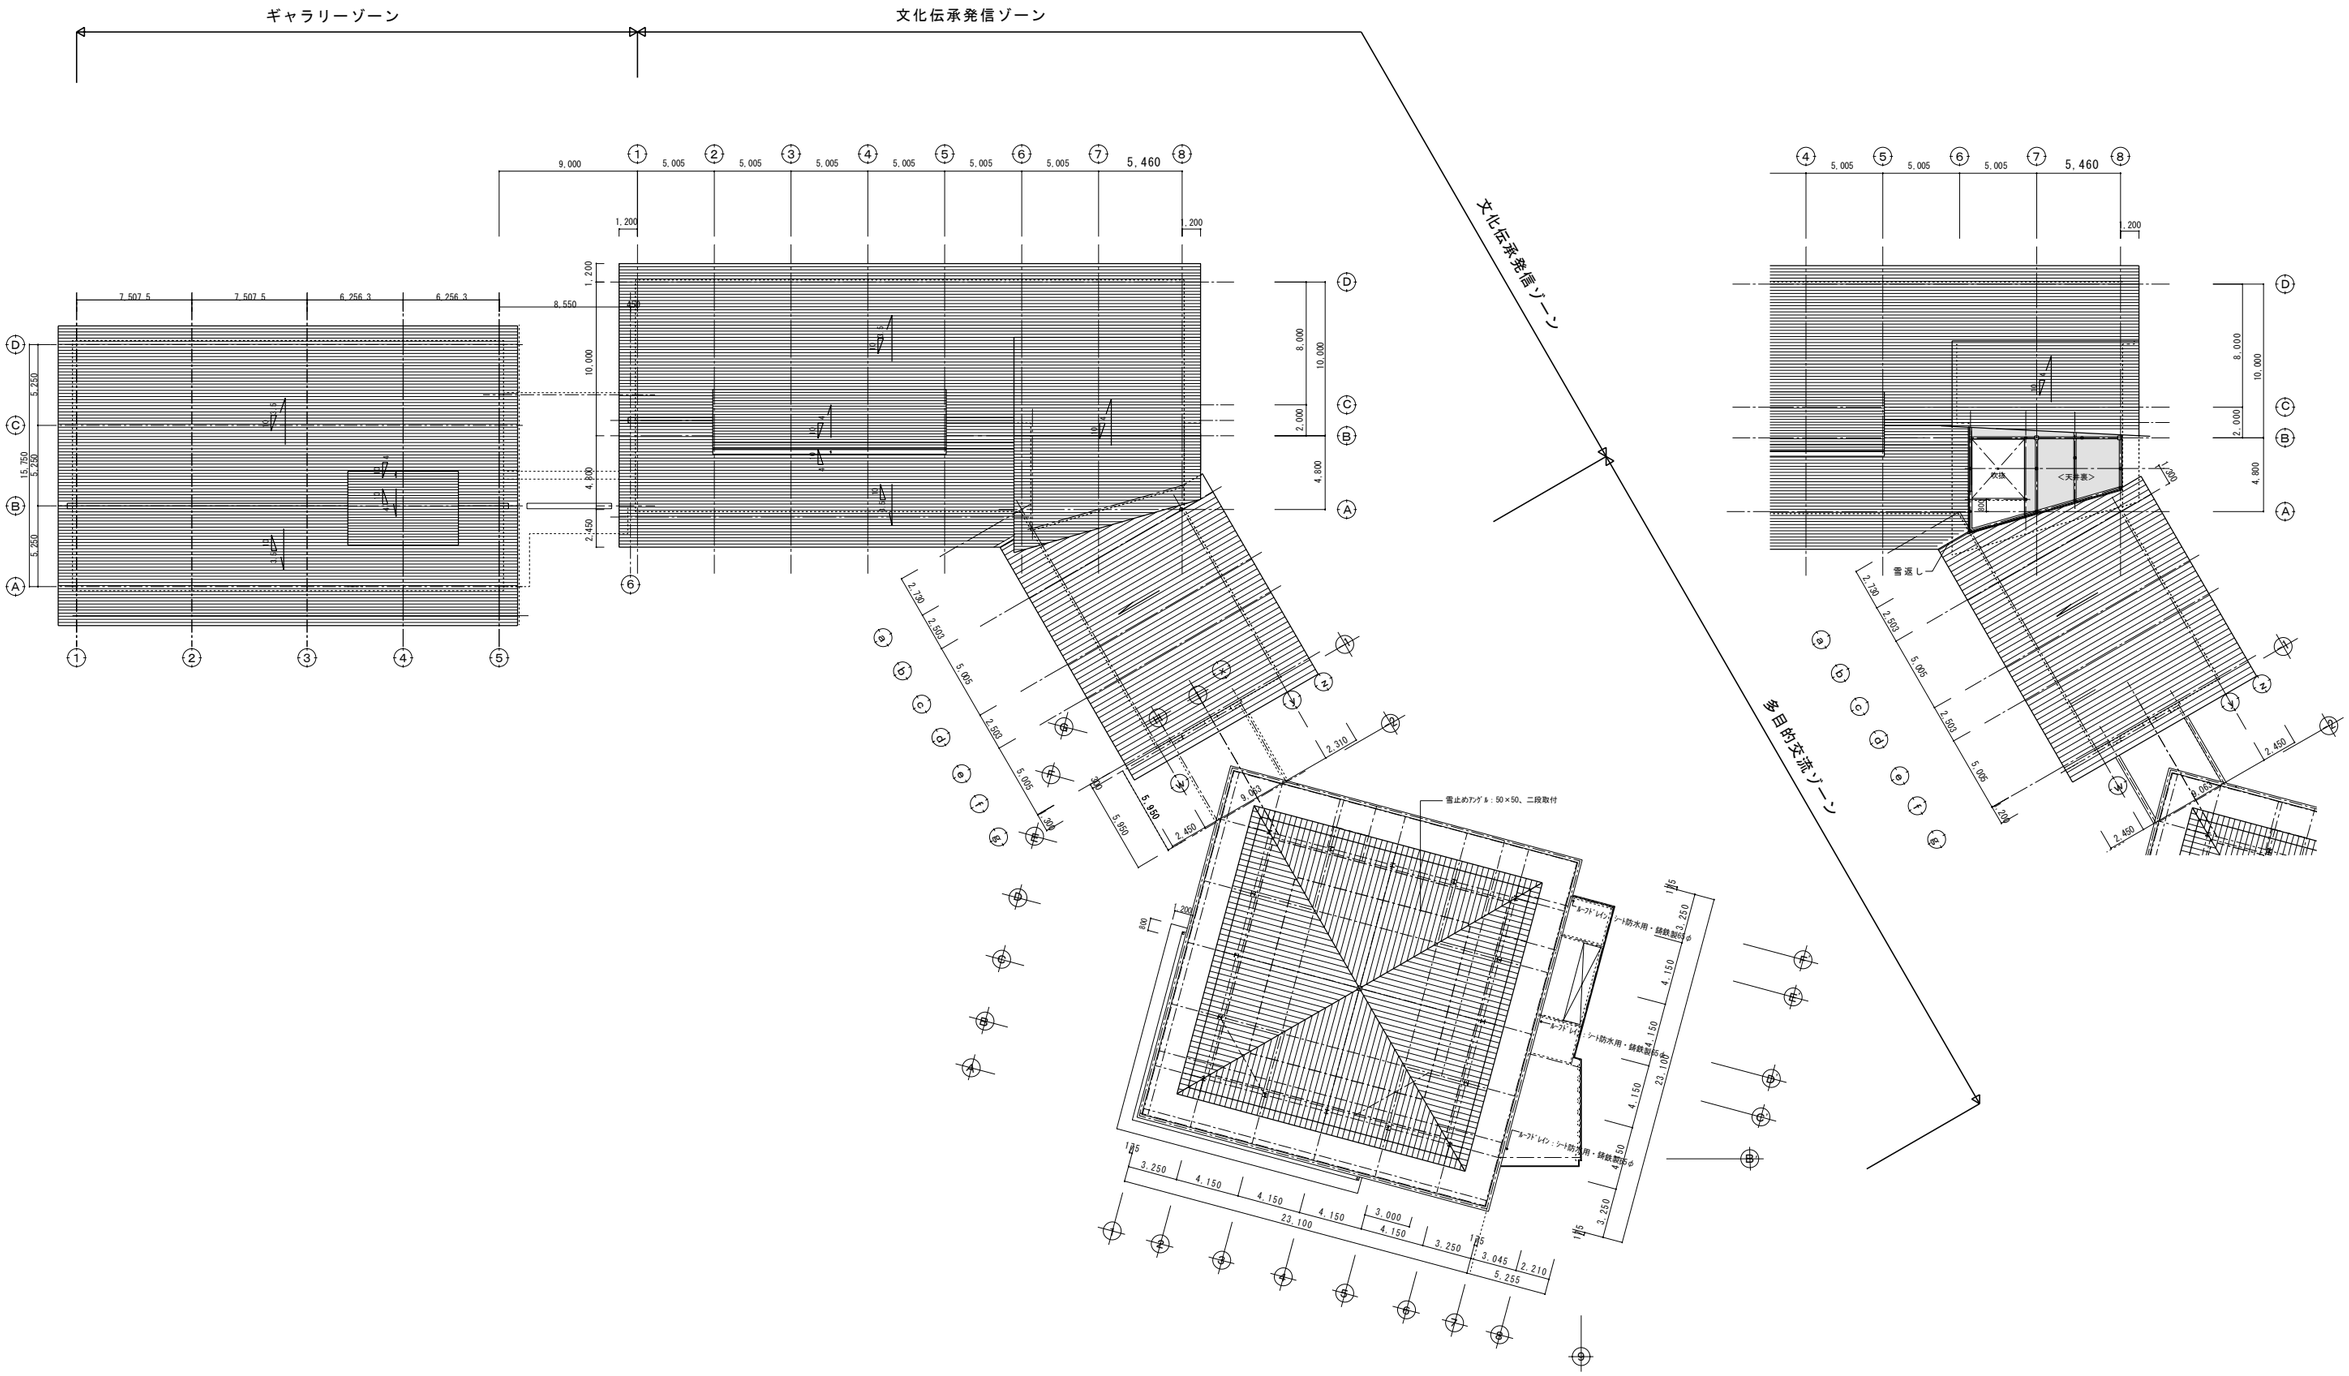
ギャラリーゾーン
文化伝承発信ゾーン
文化伝承発信ゾーン
多目的交流ゾーン
雪止めアングル：50×50、二段取付
雪返し

屋根平面図