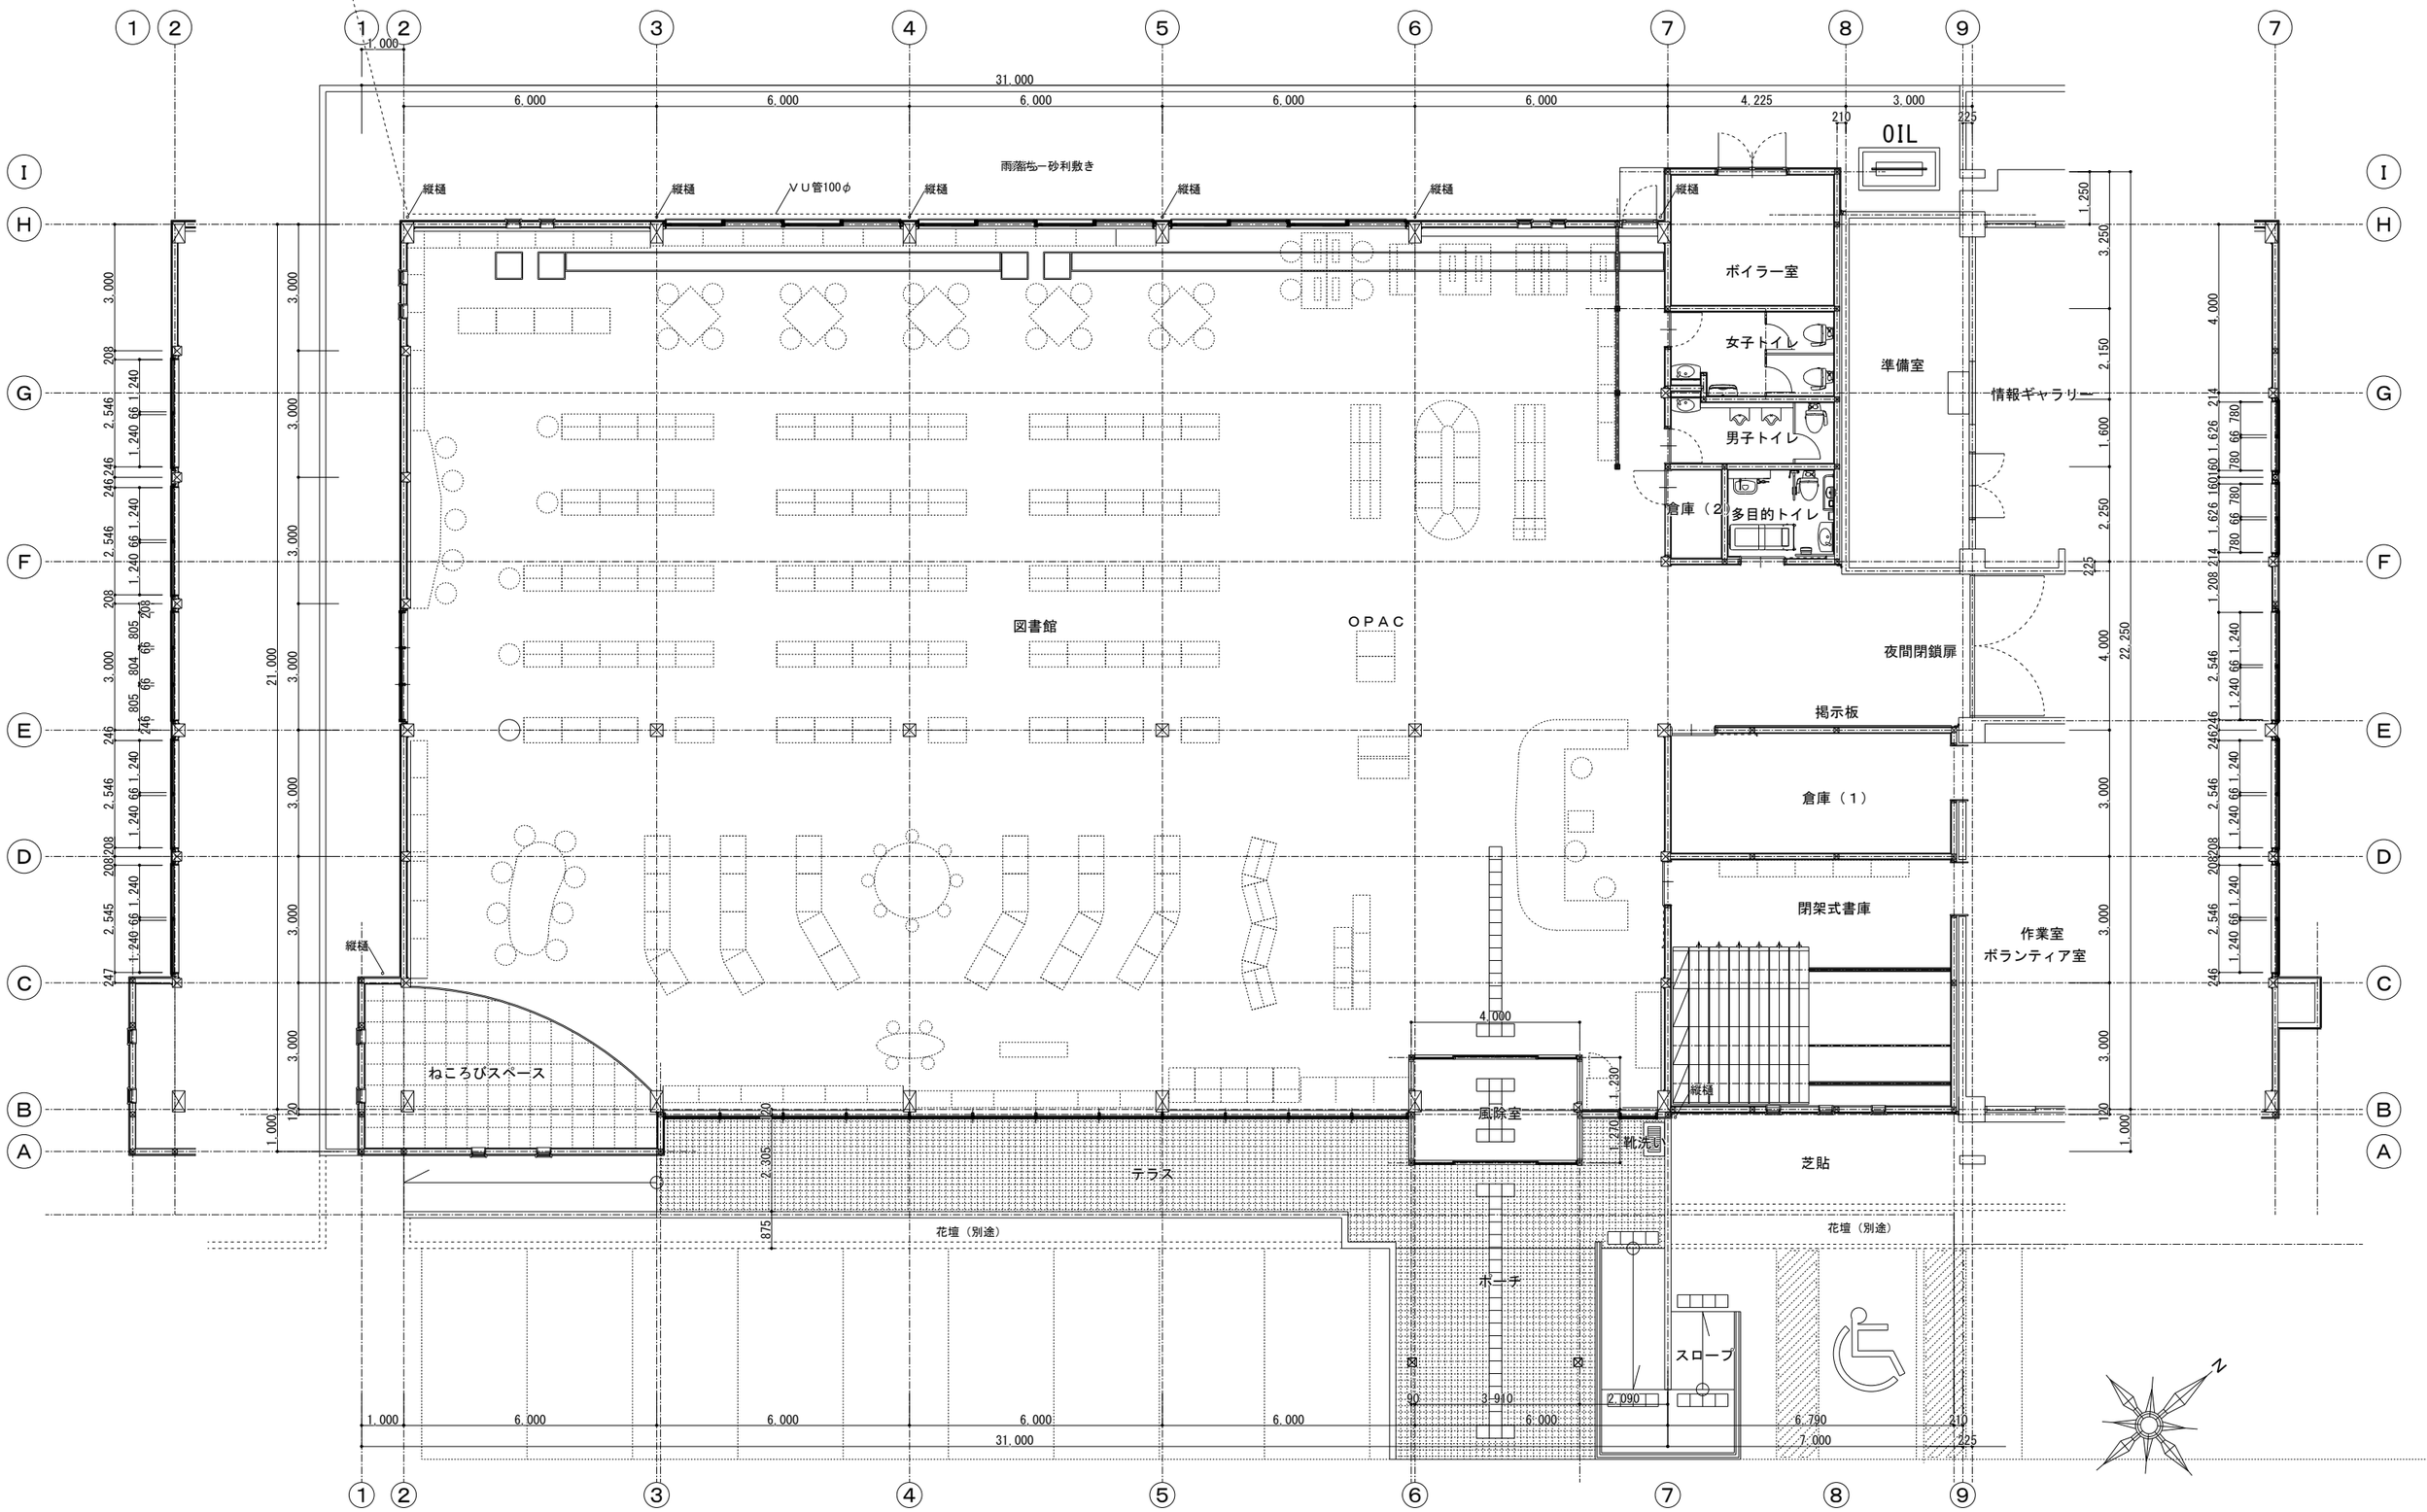
縦樋
雨落ち－砂利敷き
ＶＵ管100φ
図書館
OPAC
ボイラー室
女子トイレ
男子トイレ
多目的トイレ
倉庫（2）
準備室
情報ギャラリー
OIL
夜間閉鎖扉
掲示板
倉庫（1）
閉架式書庫
作業室
ボランティア室
ねころびスペース
テラス
風除室
靴洗い
芝貼
ポーチ
スロープ
花壇（別途）
N