


北面立面图 S=1/100

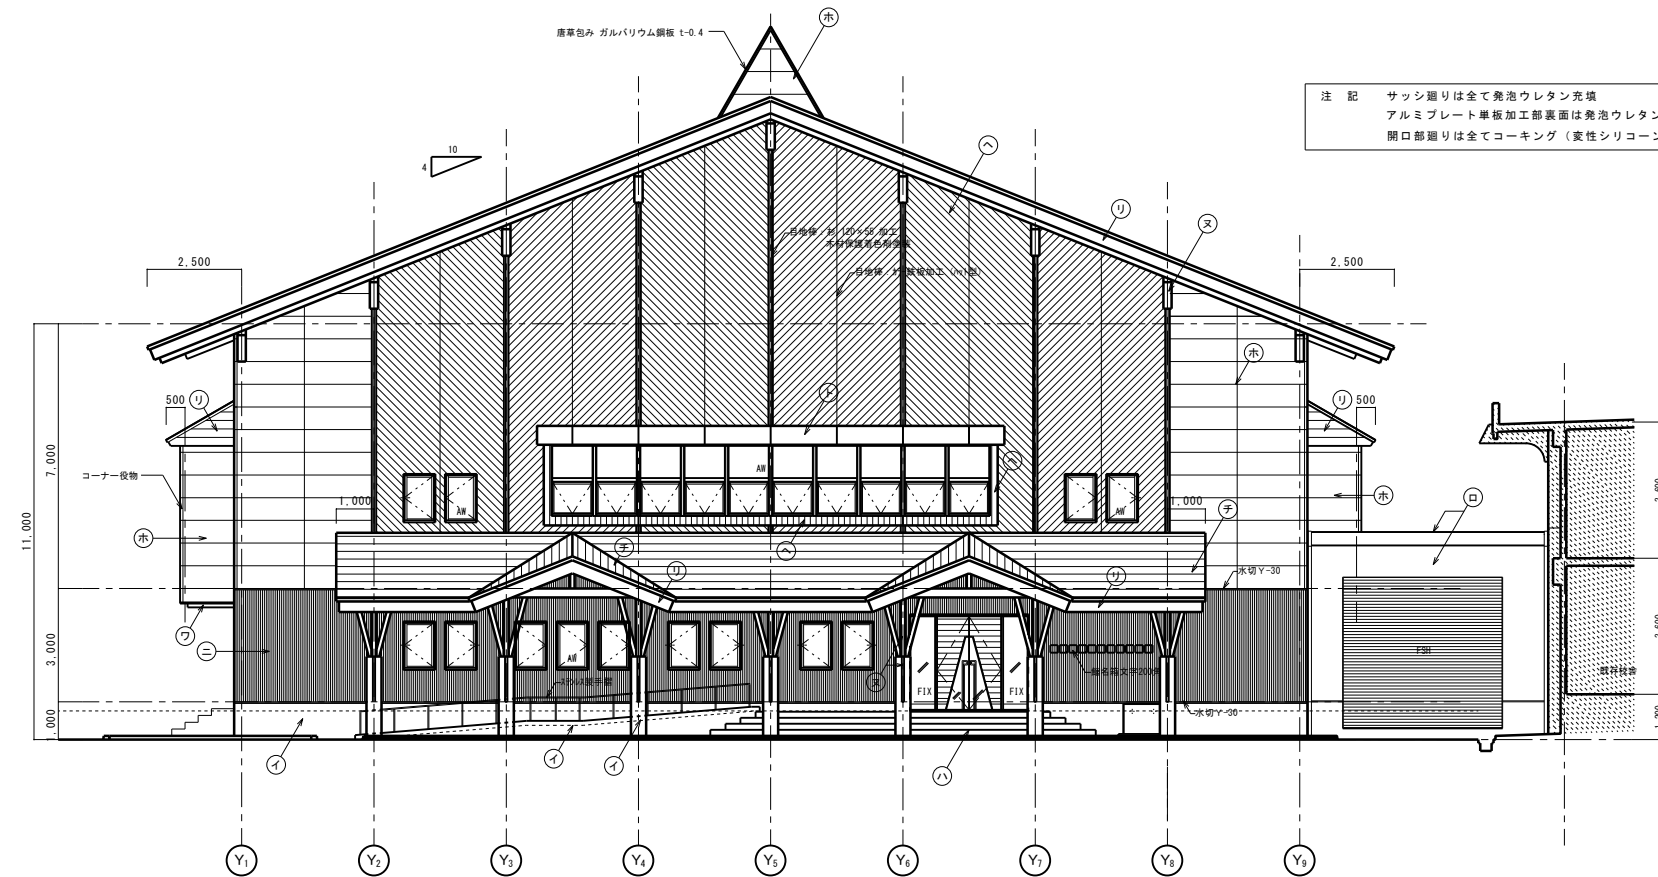

注記 サッシ廻りは全て発泡ウレタン充填  
アルミプレート単板加工部裏面は発泡ウレタン吹付 t=20  
開口部廻りは全てコーキング (変性シリコン15×15ニ液性)

符号	各部仕上
イ	コンクリート打放し
ロ	コンクリート打放し 下地処理の上 FRP防水
ハ	磁器質タイル200角貼付
ニ	ガルバリウム鋼板 t=0.4 角渡ハンドレ貼付
ホ	押出成形セメント板 t=25 撥水剤吹付け
ヘ	杉羽目板貼付 t=15 継ぎ巾150 木材保護着色剤塗装
ト	アルミプレート単板加工 t=2.0
チ	屋根: フッ素ガルバリウム塗装鋼板 t=0.45 標準尺長さ
リ	屋根: 銅板/フッ素ガルバリウム塗装鋼板 t=0.4 加工
ス	集成材加工 (構造体) 木材保護着色剤塗装
ル	トップライト既製品取付
セ	メンテナンス用金具: SUS製 径75×9 加工 受材: 同径 #1.900
ワ	水切: ガルバリウム塗装鋼板 t=0.4 加工

西面立面图 S=1/100