


凡例

- ⊠ 床点検口  
600×600 アルミ枠床仕上共材貼り ... 25ヶ所
- ▭ 防火区画 (耐力壁: 1時間準耐火構造) を示す
- ⊕ 縦樋 75φ
- ▭ 暖房ガラリを示す

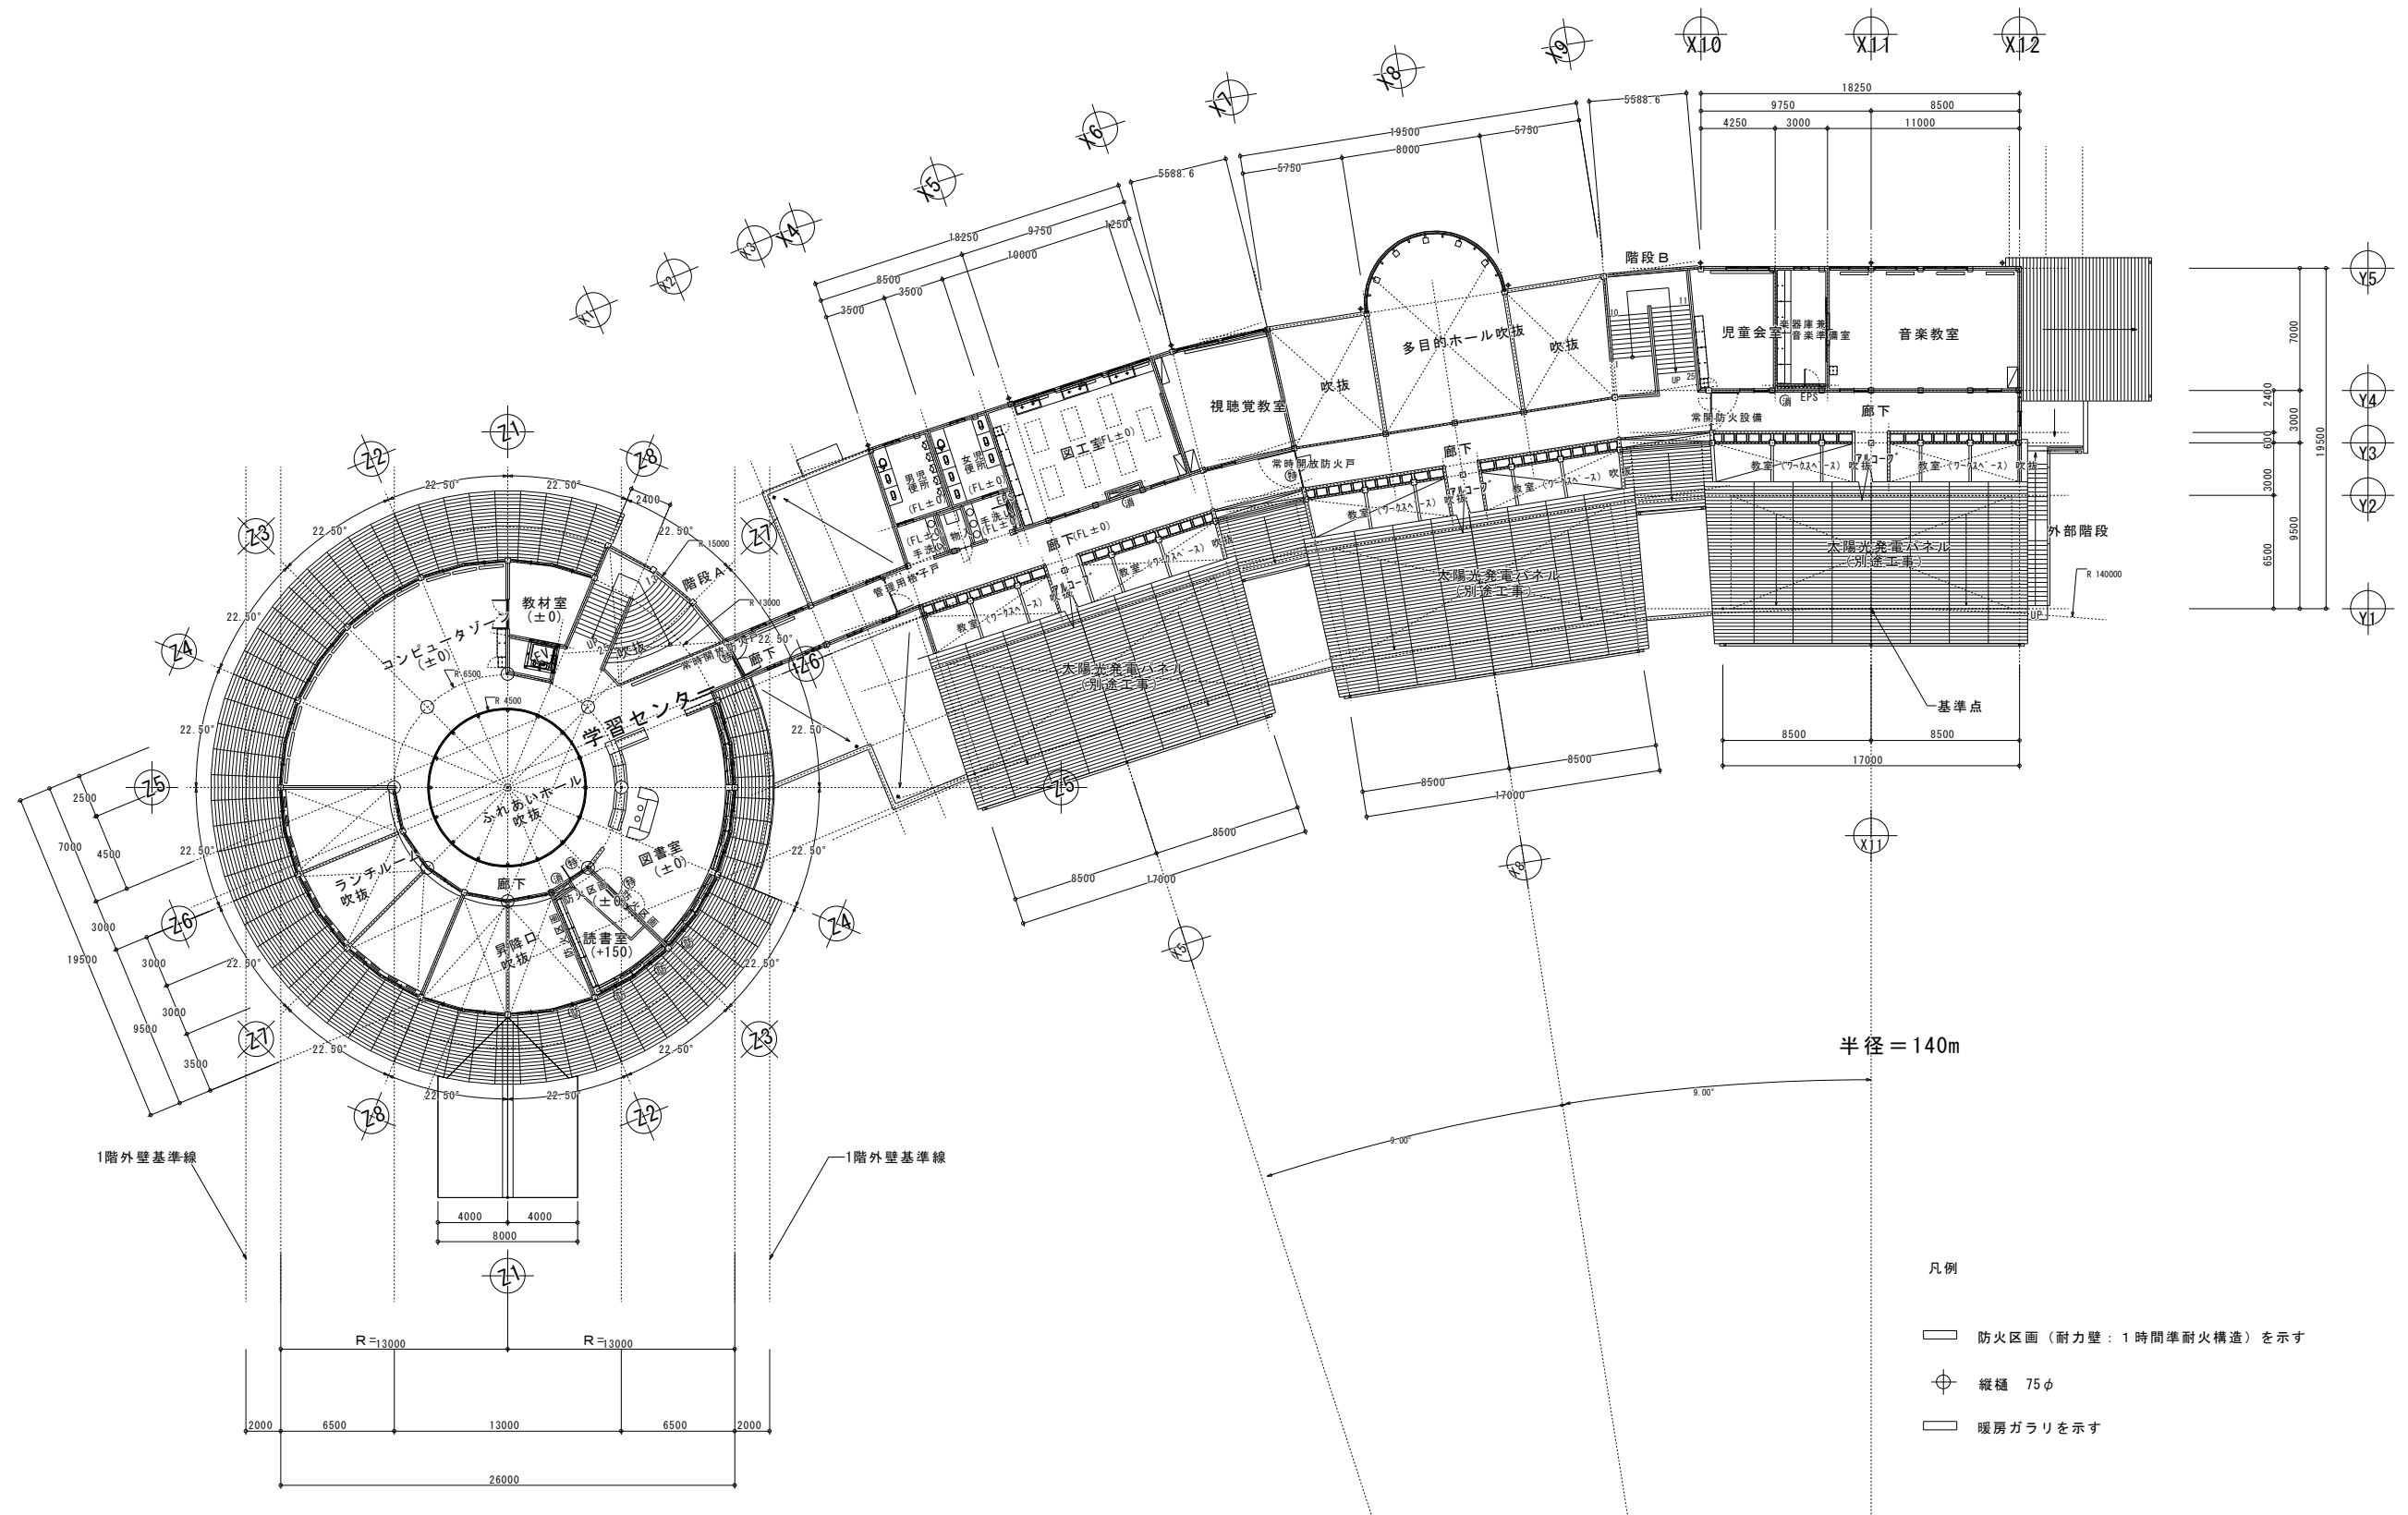

半径 = 140m

- 凡例
- 防火区画 (耐力壁: 1時間準耐火構造) を示す
  - 縦樋 75φ
  - 暖房ガラリを示す