


1階平面図 S=1/200

- : RC壁
- : LGS壁

床レベル：特記なき限りFL±0とする。

TITLE
1階平面図
SCALE
1/200

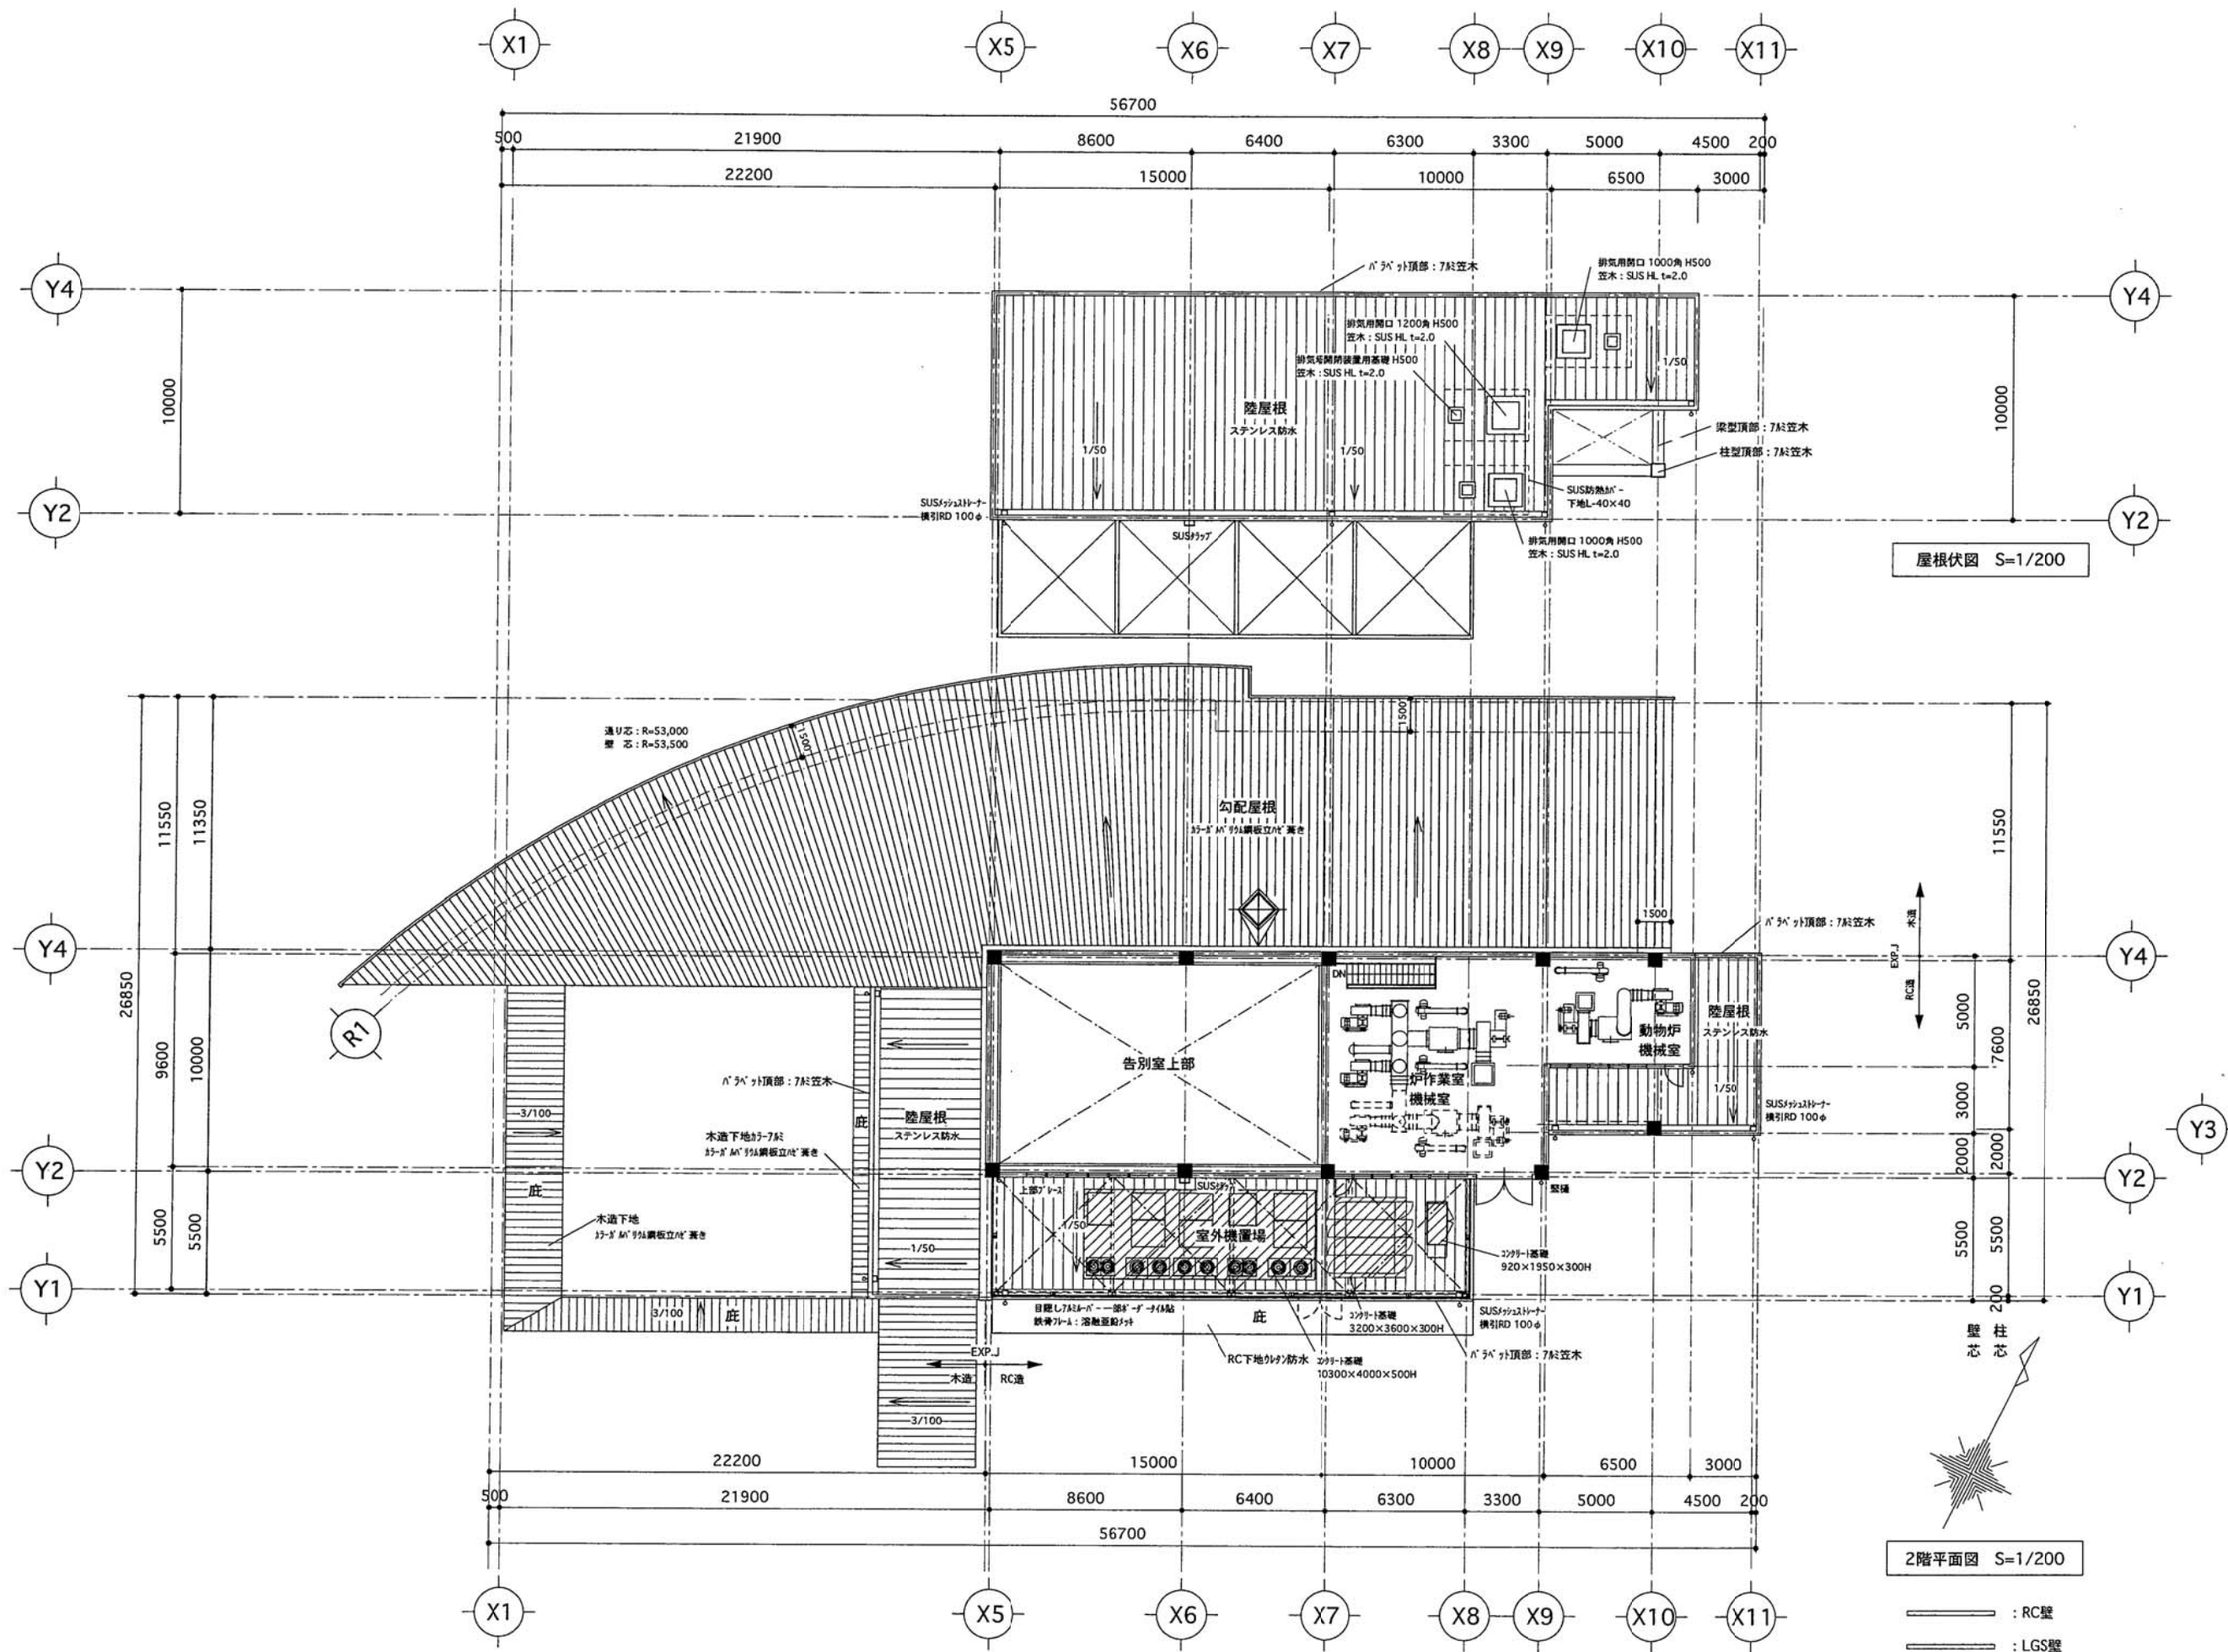

屋根伏図 S=1/200

2階平面図 S=1/200

- : RC壁
- : LGS壁

TITLE
2階平面図
屋根伏図
SCALE
1/200