



店舗 断面図(1)

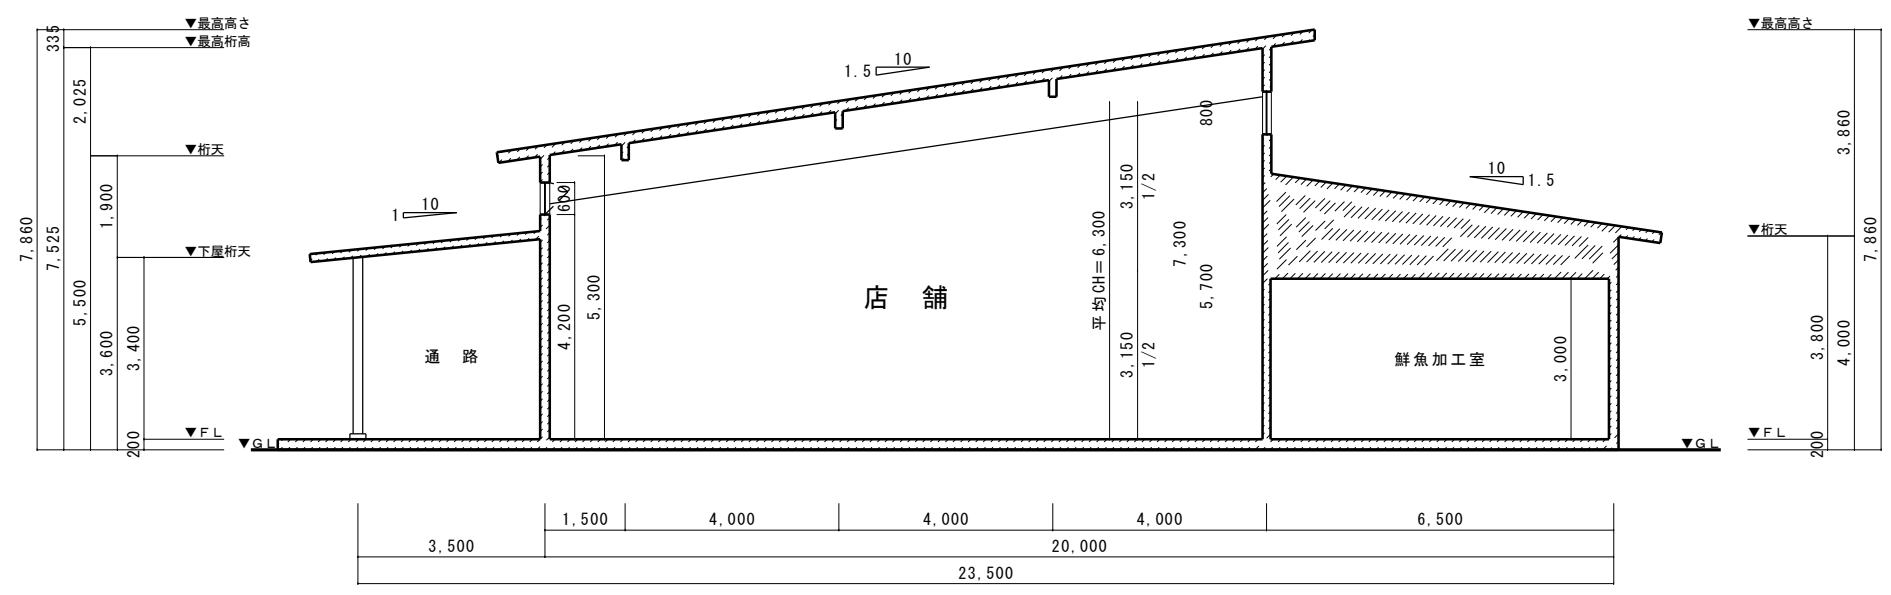

店舗 断面図(2)

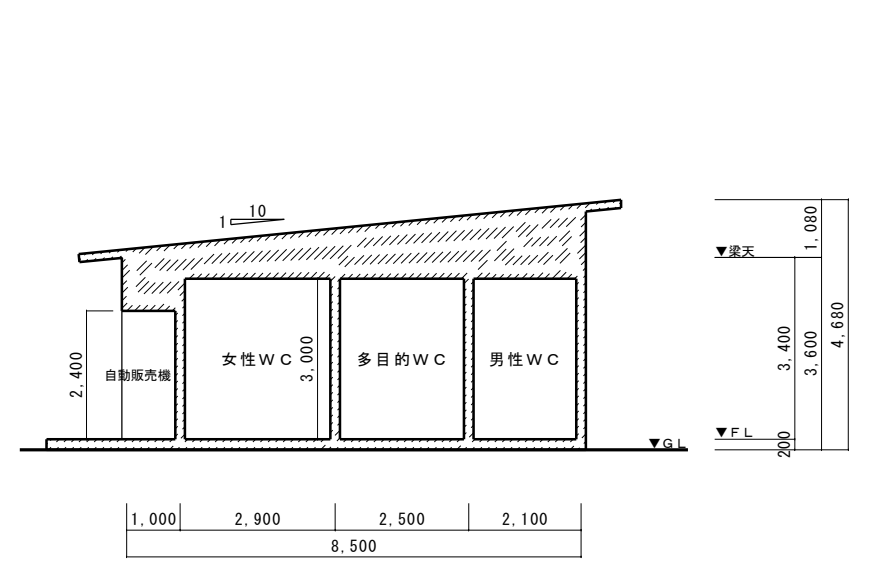

トイレ 断面図