

# 「CROSS STREET」

2010.3 竣工

所在地：横浜市中区

用途：ライブハウス

設計：

建築 SALHAUS+Y-GSA

構造 木質環境建築+宮田構造設計事務所

設備 波田野建築設備設計事務所

敷地面積：292.35m<sup>2</sup>

建築面積：94.68m<sup>2</sup>

延床面積：94.68m<sup>2</sup>

構造：木造

階数：地上1階


工期：2009年11月～2010年3月


伊勢佐木町商店街

客席

ステージ

断面図 1/200

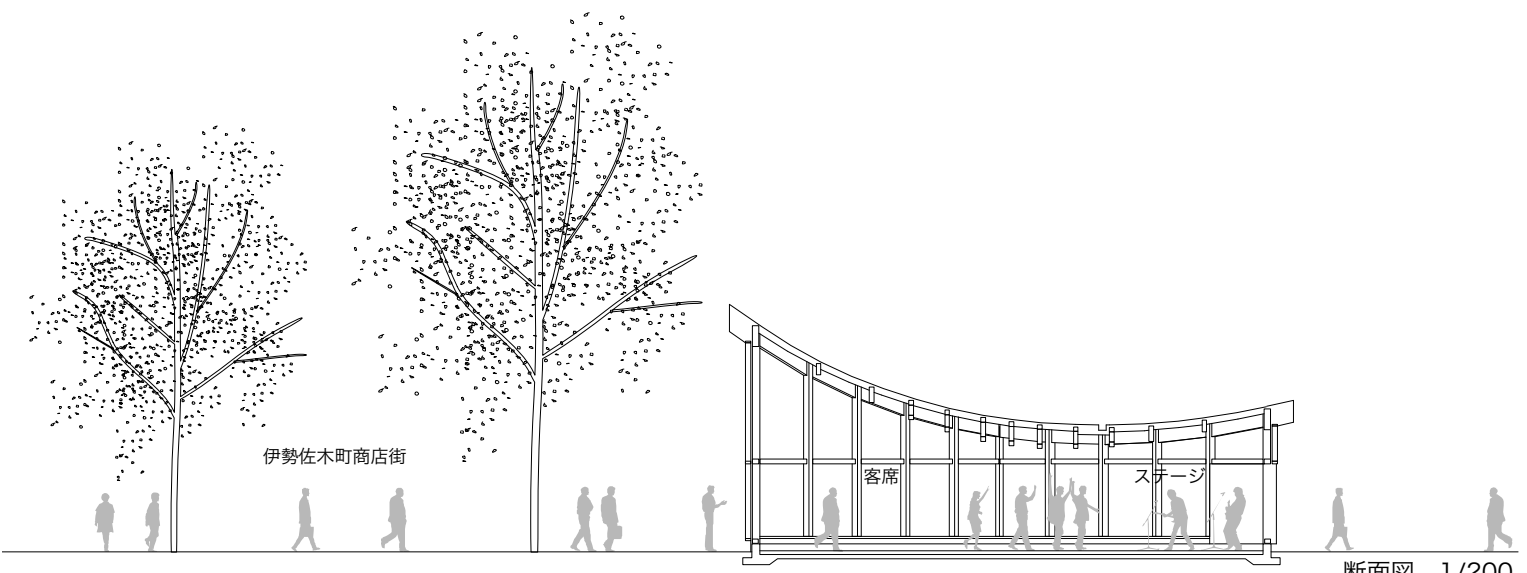

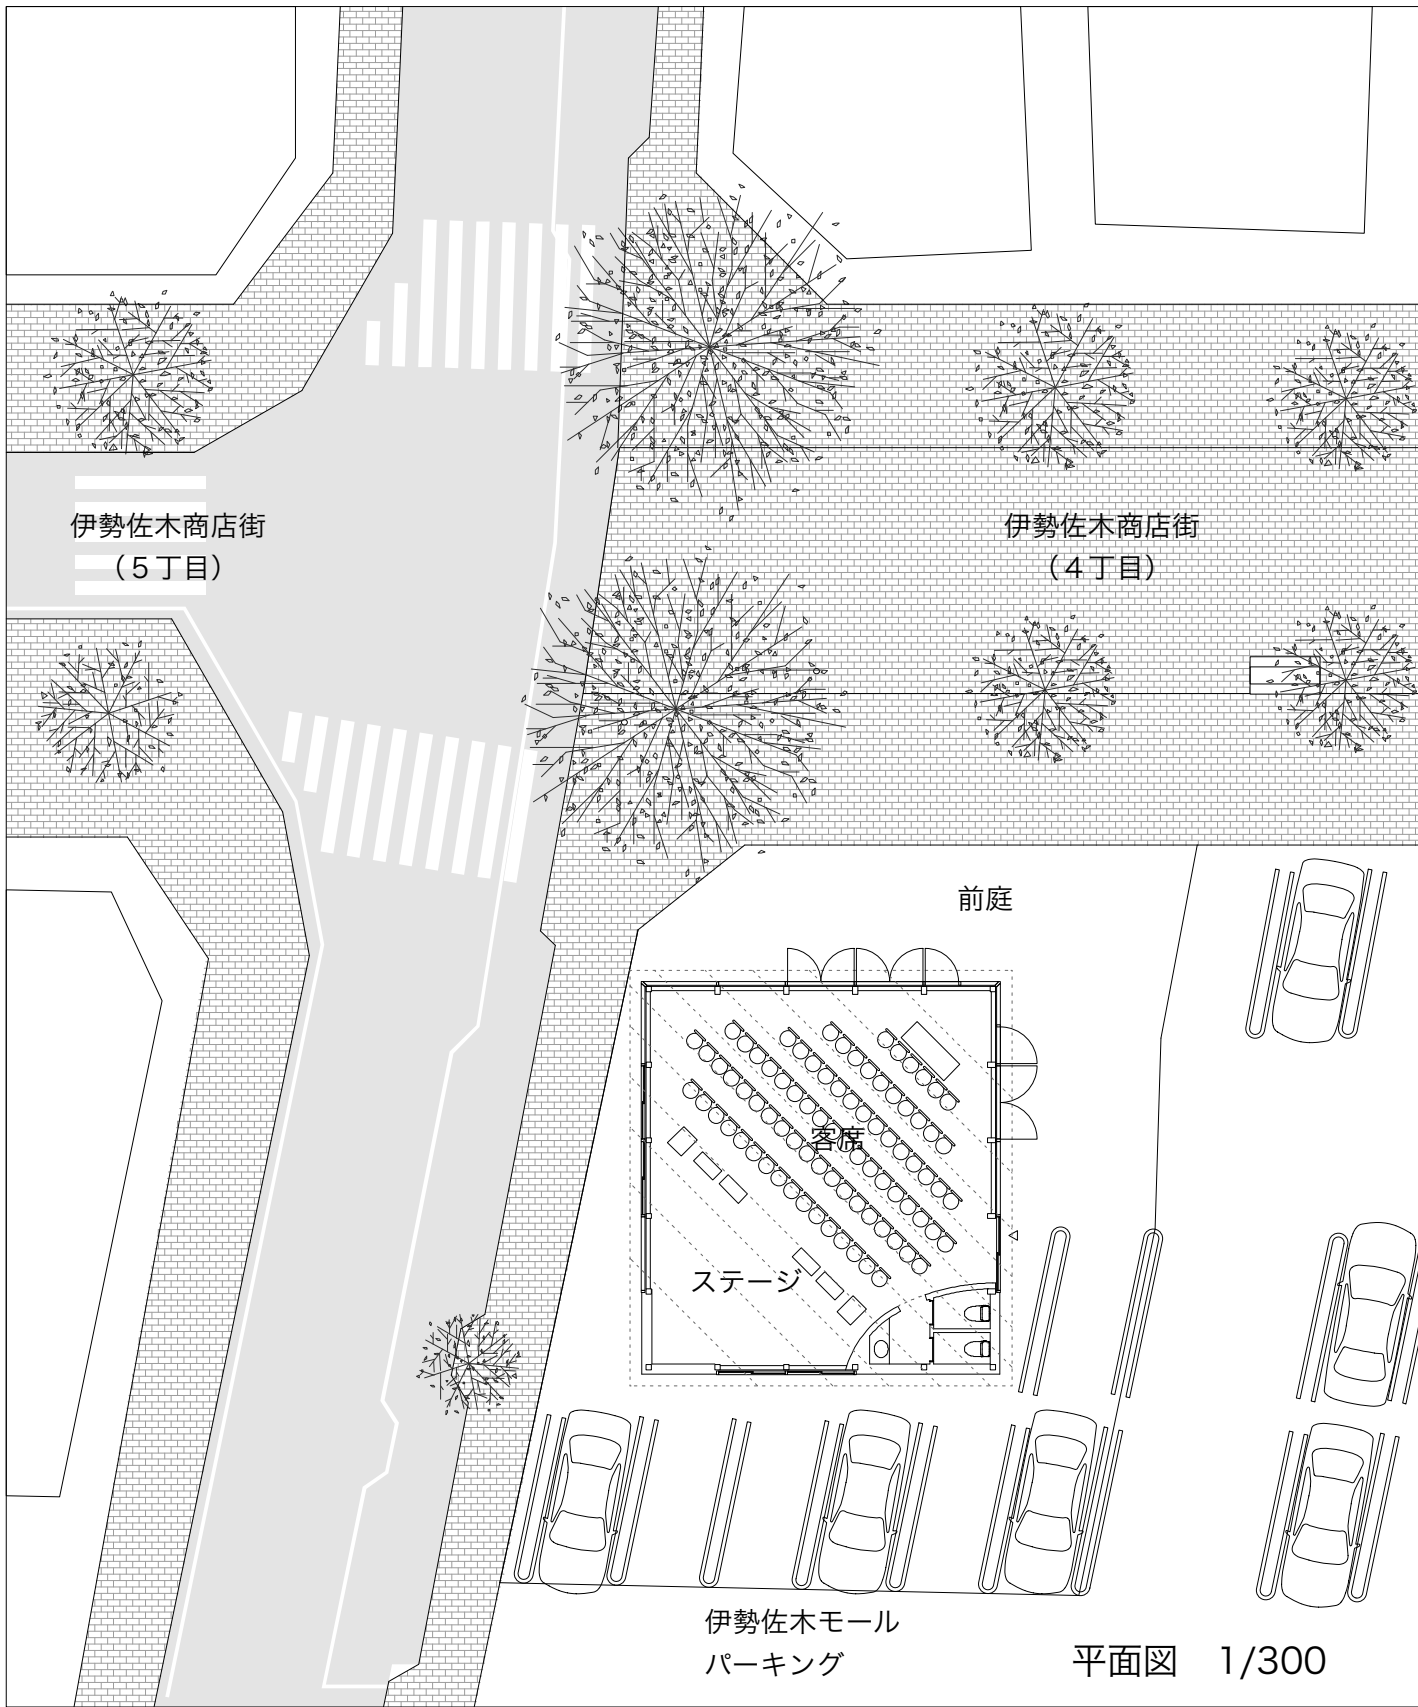

伊勢佐木商店街  
(5丁目)

伊勢佐木商店街  
(4丁目)

前庭

客席  
ステージ

伊勢佐木モール  
パーキング

平面図 1/300