


Y4.5通り断面図



X14.5通り断面図

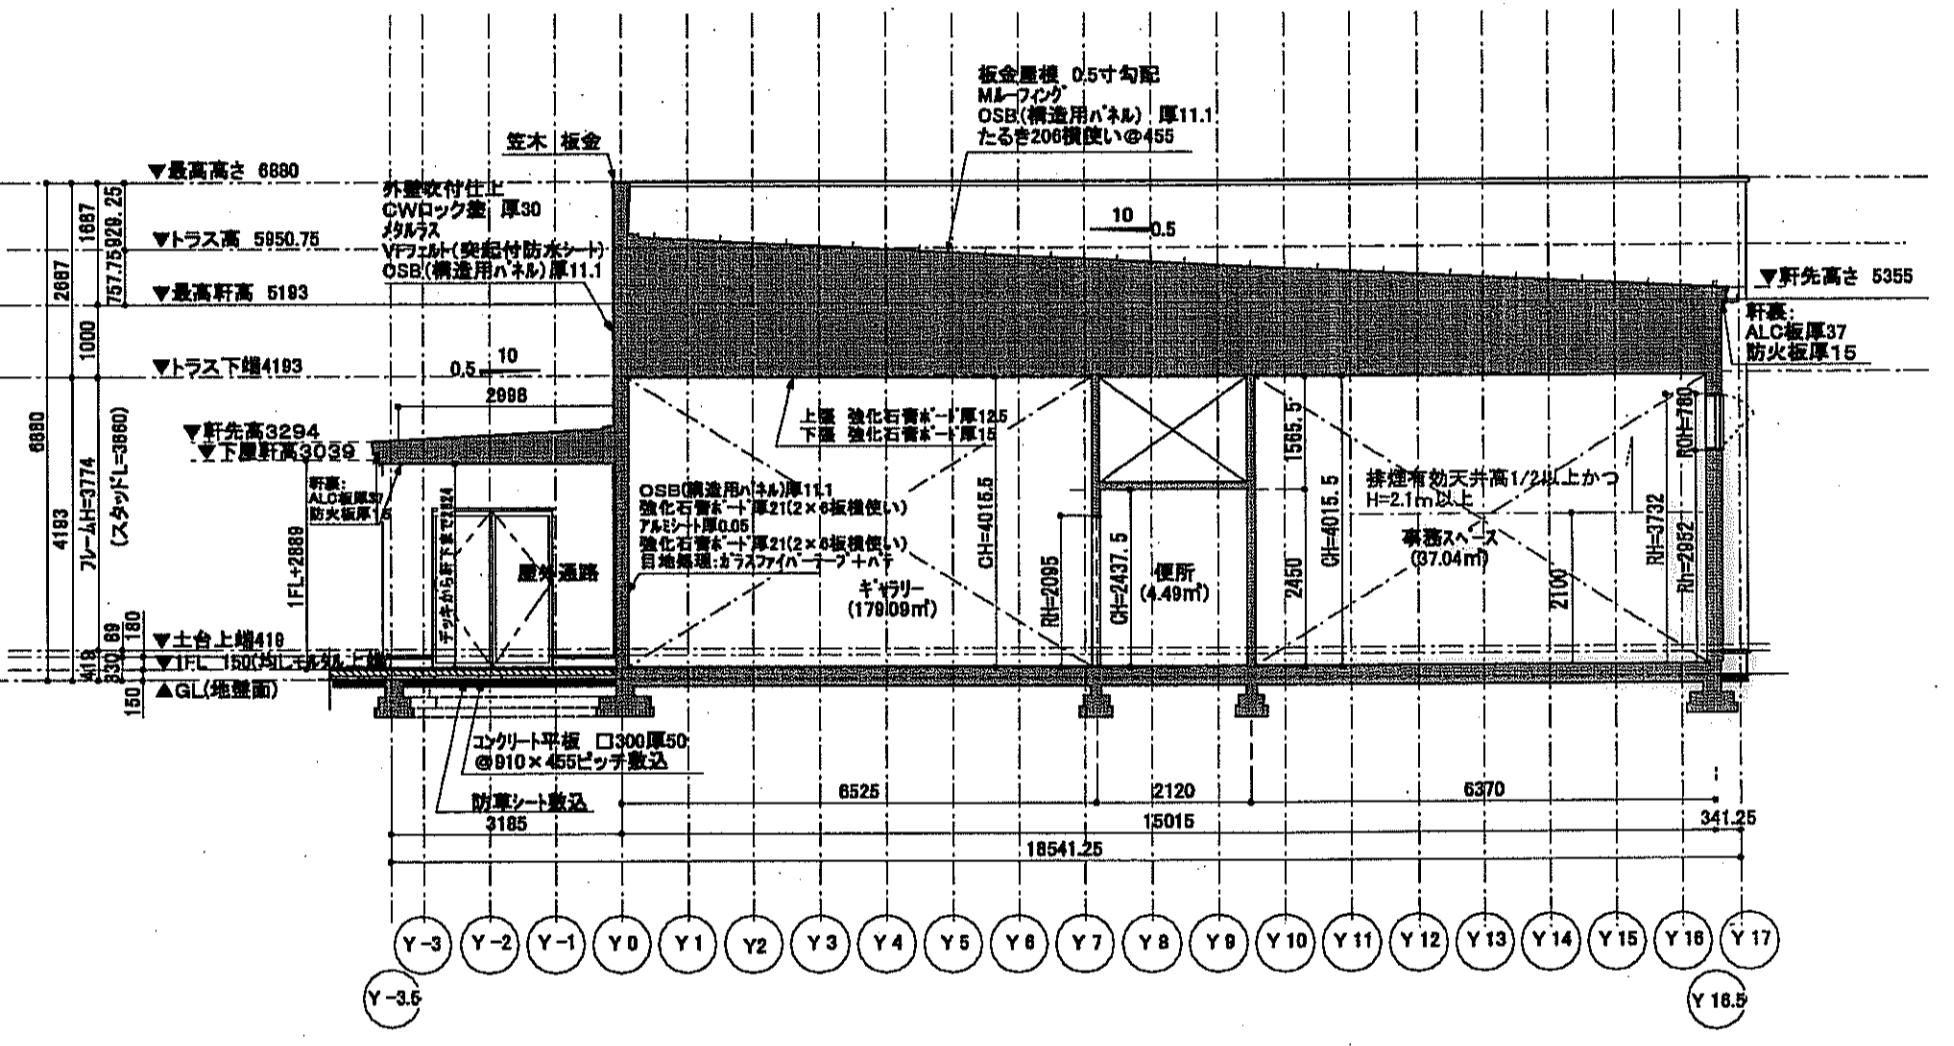

三井ホーム株式会社 開発営業本部 一級建築士事務所  
 東京都渋谷区渋谷 3-3-5 MBF渋谷イースト2階 TEL03(5484)3145  
 一級建築士事務所登録 第35409号  
 一級建築士登録 第247346号 坂口 晴

設計承認	設計検図	作成	設計者	改定履歴
		100313	株式会社三井ホームデザイン研究所 一級建築士事務所登録 第28971号 一級建築士(大臣)登録 第235516号 大芝 宗一郎	年・月・日 100328

特記

工事名称  
 (仮称)柏の葉  
 アーバンデザインセンター計画 棟邸  
 新築工事

図面名称

断面図

縮尺

1/100

図面番号

意-5