



南立面図

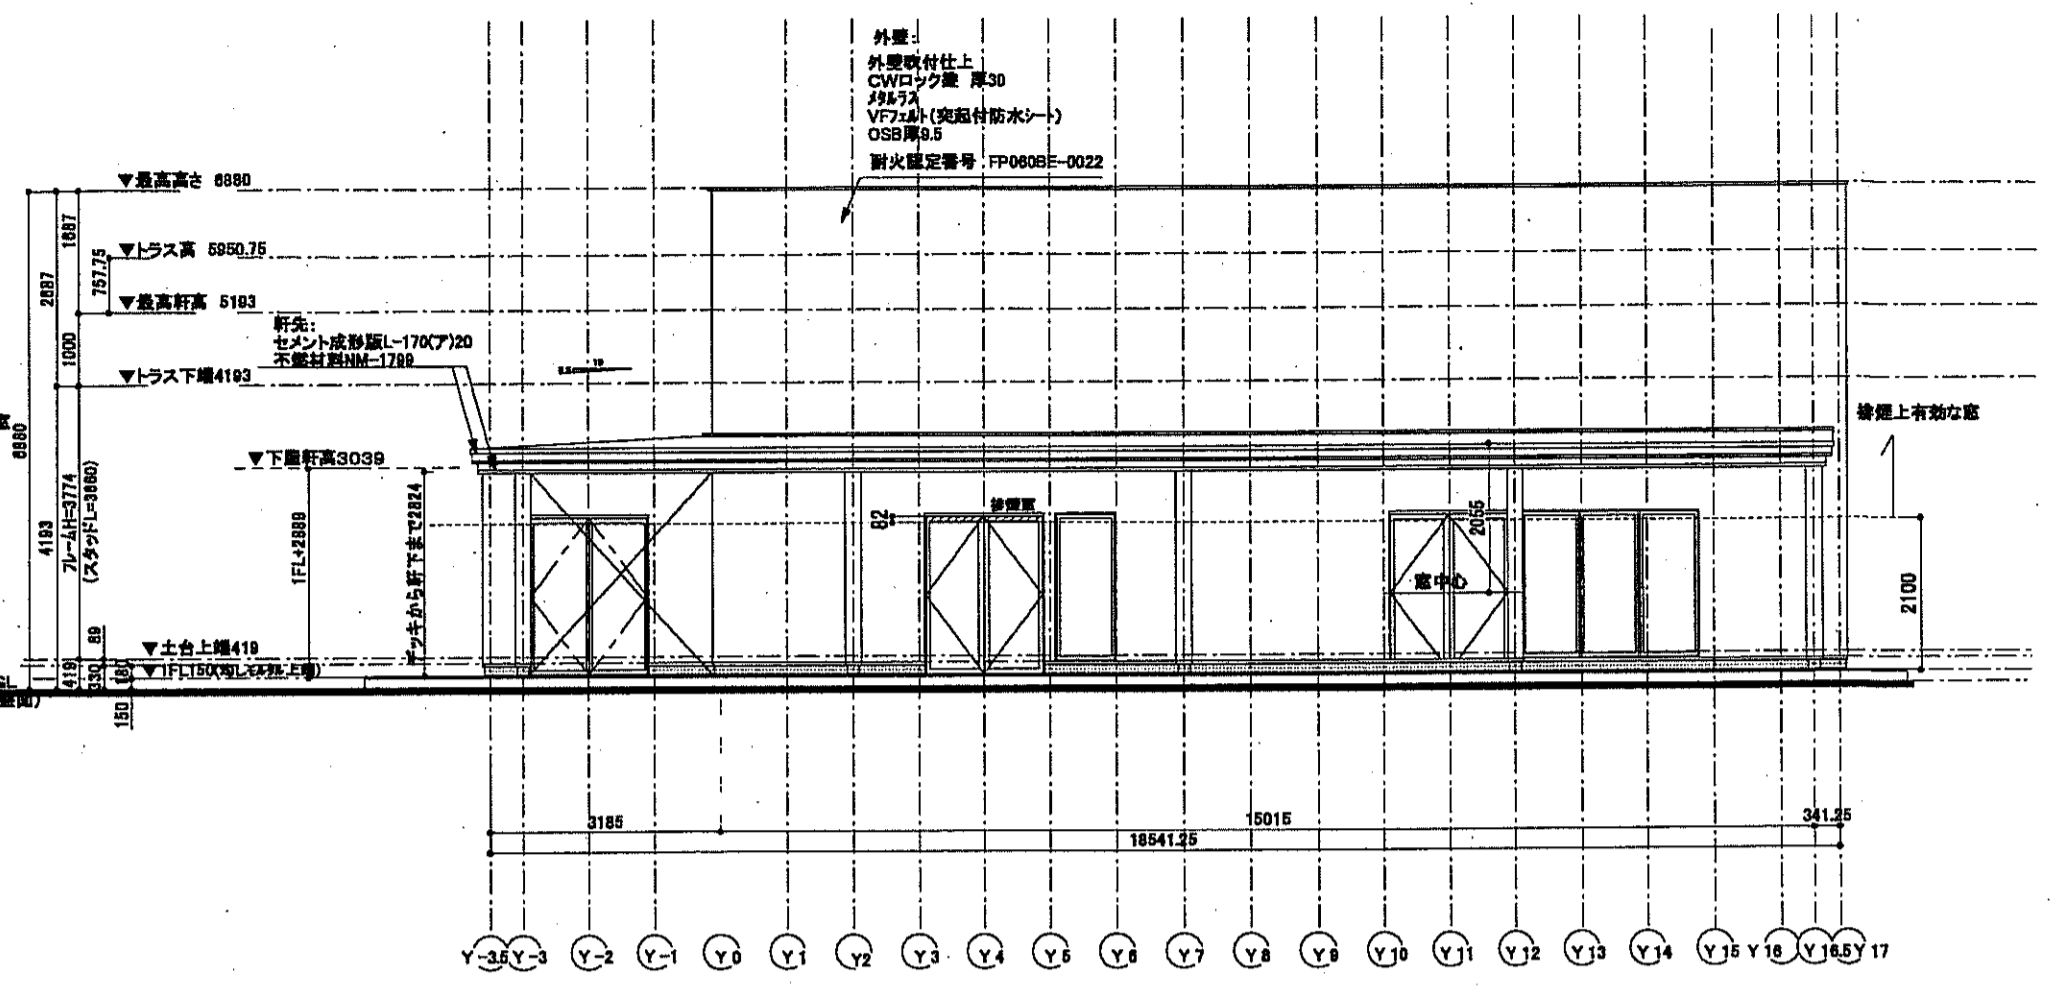


東立面図

道路斜線は道路幅員が南側道路90mを超え、西側道路も斜線緩和(2Aかつ35m)対象であり、明らかにクリアするので表記は省略する
 用地斜線も明らかにクリアするので(31m+2.5L)省略表記は省略する

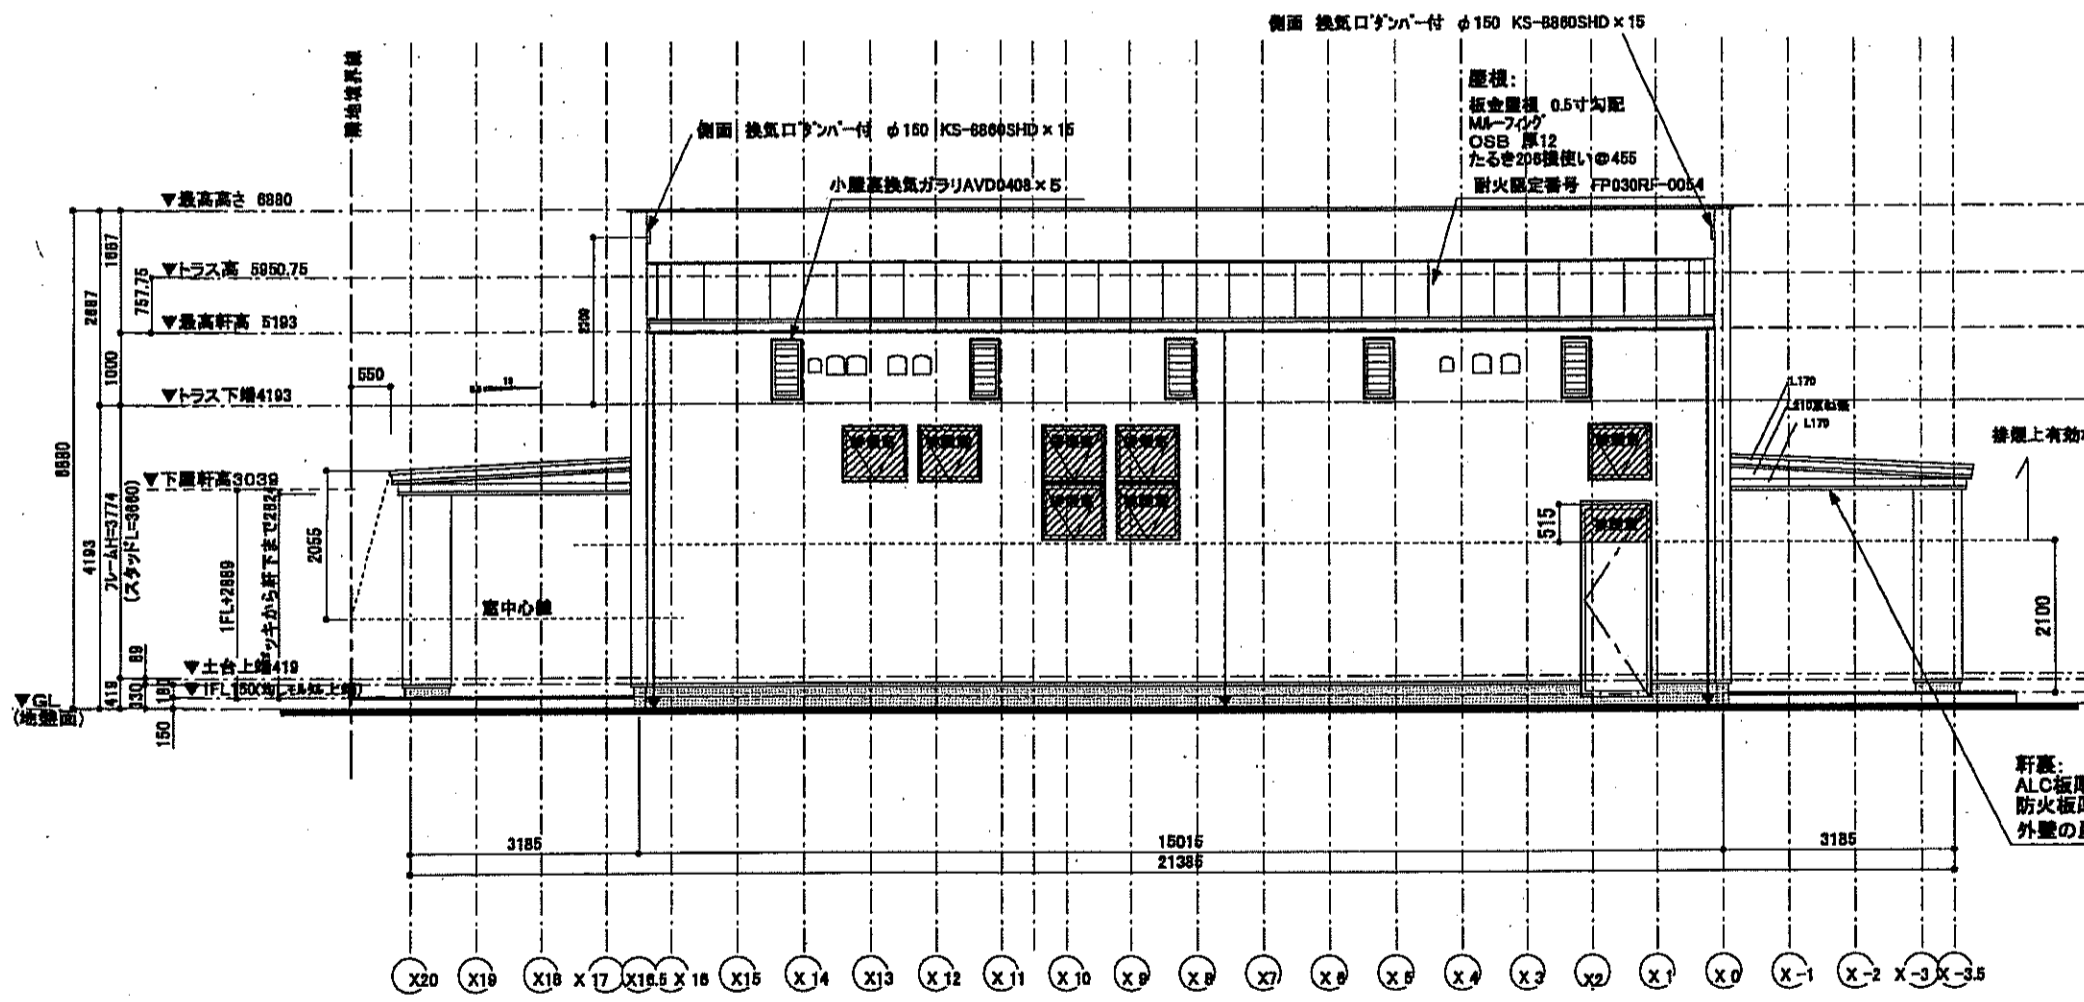

北立面図

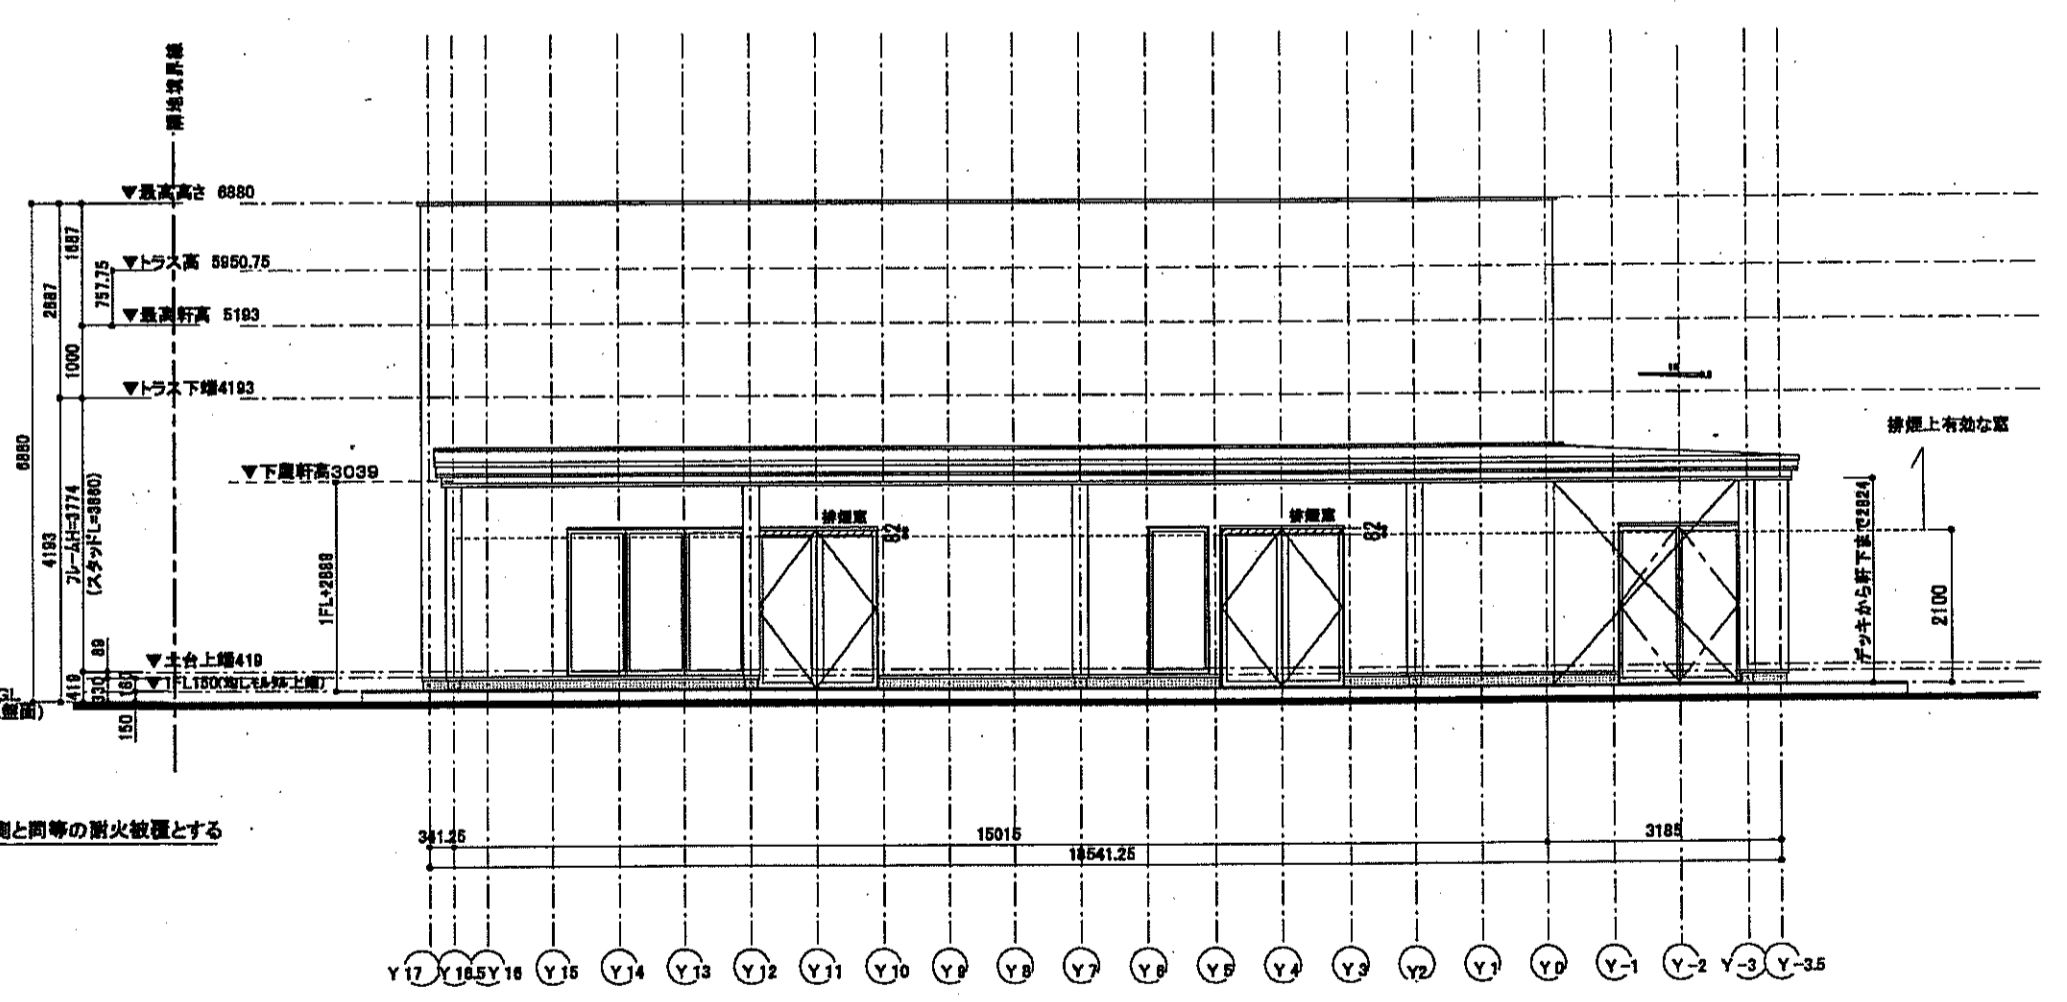

西立面図



三井ホーム株式会社 開発営業本部 一級建築士事務所
 東京都渋谷区渋谷 3-3-5 NDF渋谷イースト2階 TEL03(5484)3145
 一級建築士事務所登録 第35408号
 一級建築士登録 第247346号 坂口 晴一

設計承認	設計検印	作成	設計者	改定履歴
		100208	株式会社三井ホームデザイン研究所 一級建築士事務所登録 第28971号 一級建築士(大臣)登録 第235518号 大芝 宗一郎	年・月・日 100222 100328 100401

特記	工事名称
	(仮称)柏の葉 アーバンデザインセンター計画 棟邸 新築工事

図面名称	縮尺	図面番号
立面図	1/100	意-4