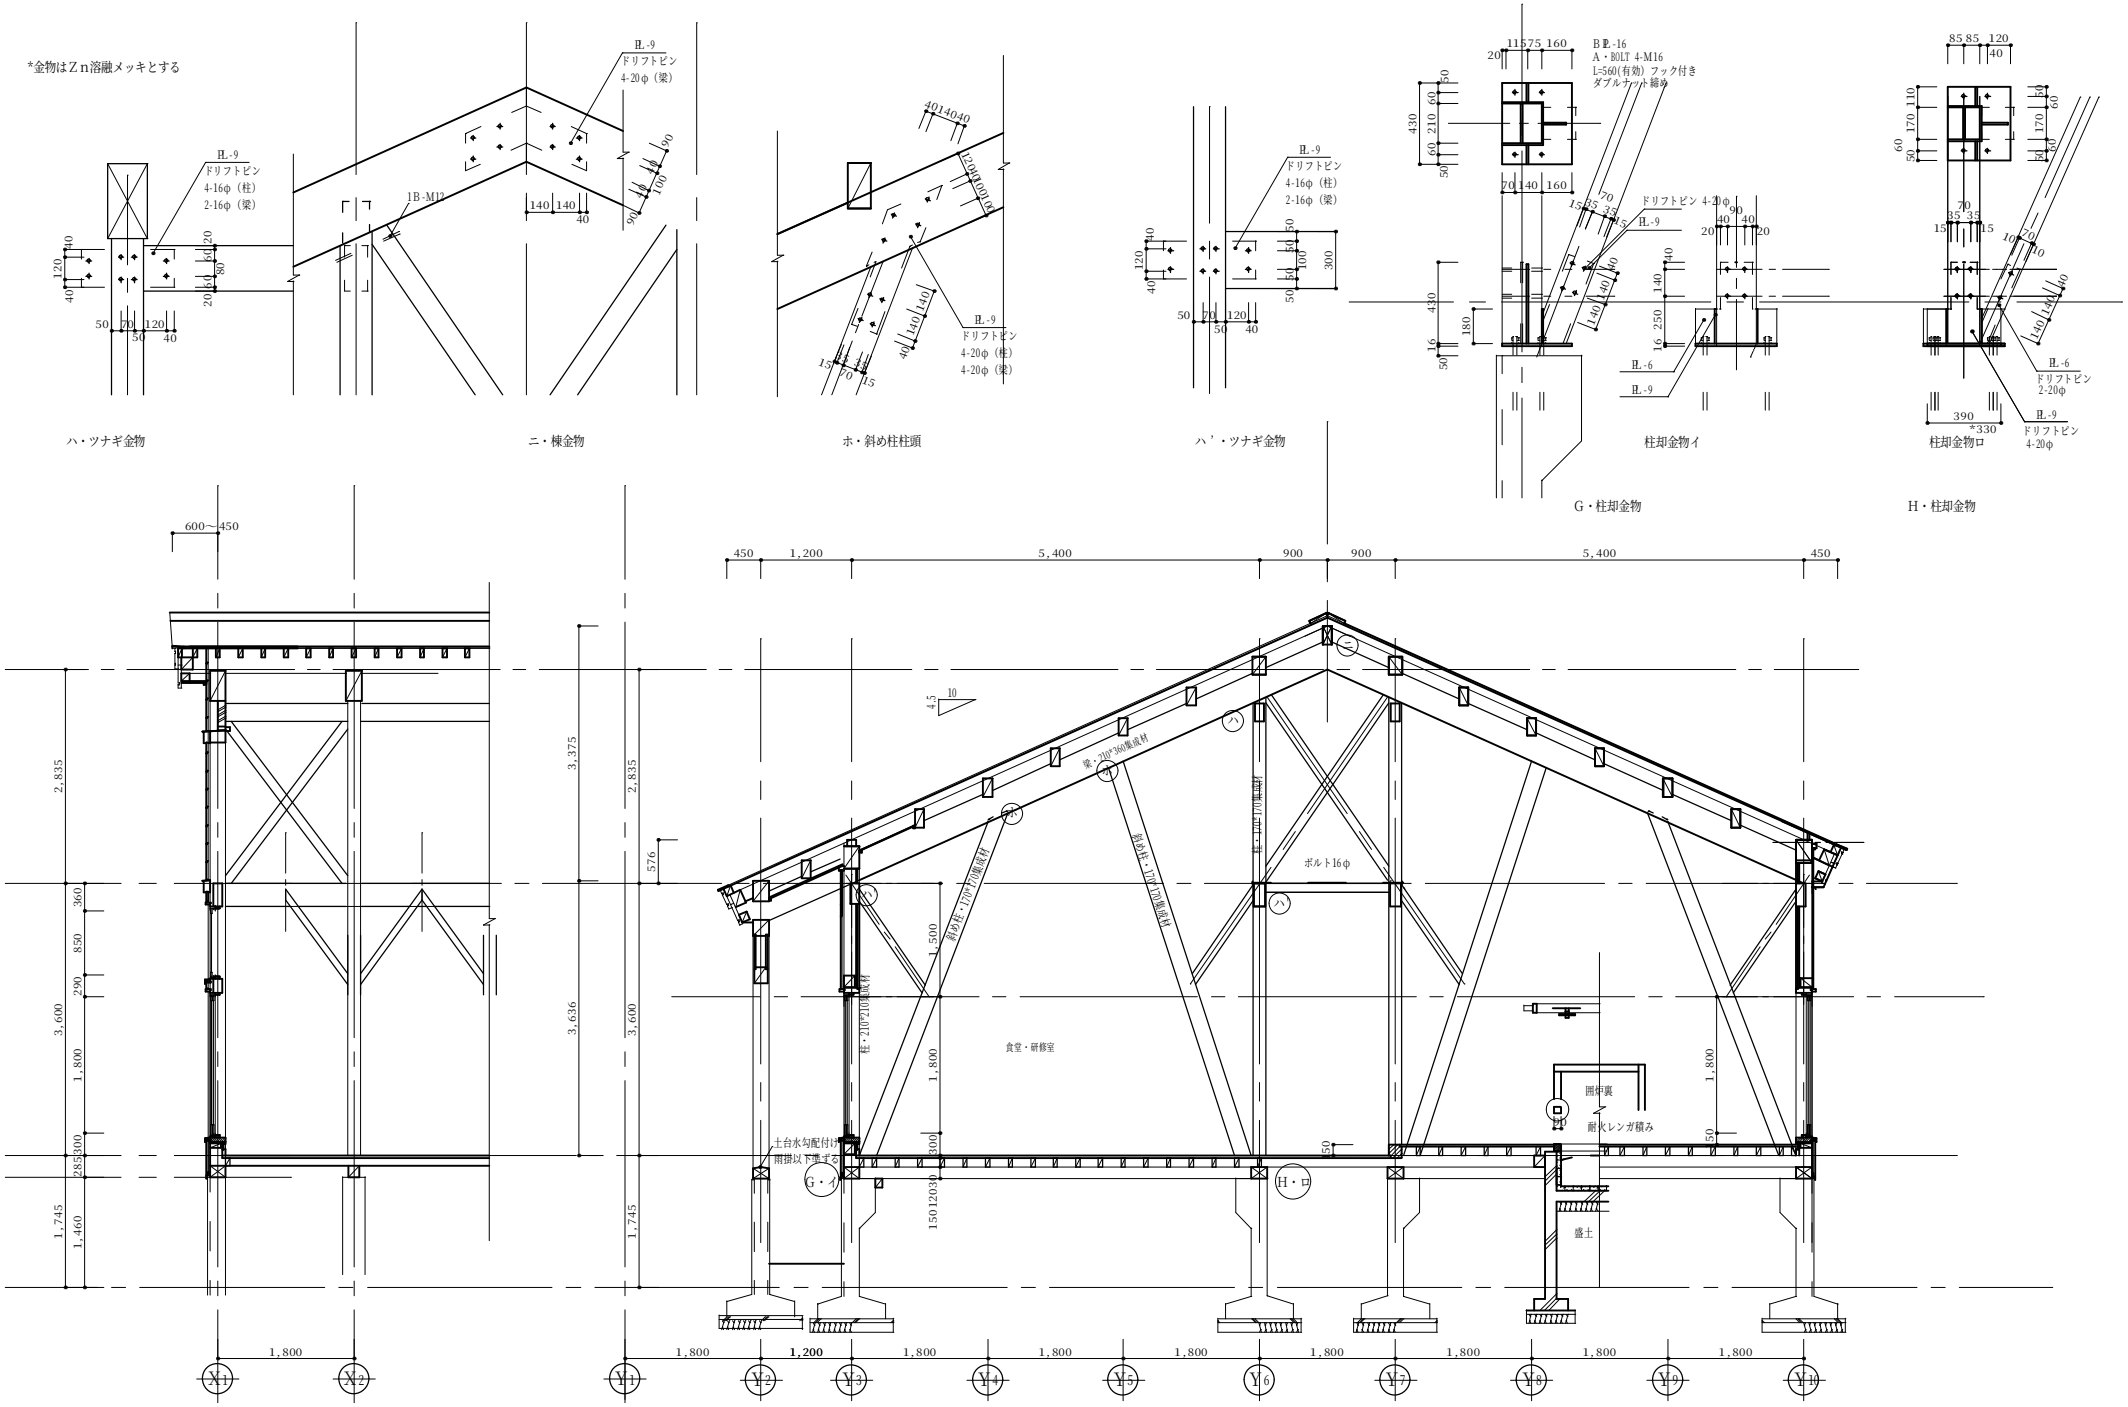
*金物はＺｎ溶融メッキとする
PL-9
ドリフトピン
4-16φ（柱）
2-16φ（梁）
ハ・ツナギ金物
PL-9
ドリフトピン
4-20φ（梁）
1B-M12
ニ・棟金物
PL-9
ドリフトピン
4-20φ（柱）
4-20φ（梁）
ホ・斜め柱柱頭
PL-9
ドリフトピン
4-16φ（柱）
2-16φ（梁）
ハ'・ツナギ金物
BPL-16
A・BOLT 4-M16
L=560(有効) フック付き
ダブルナット締め
ドリフトピン 4-20φ
PL-9
PL-6
PL-9
柱却金物イ
G・柱却金物
PL-6
ドリフトピン
2-20φ
PL-9
ドリフトピン
4-20φ
柱却金物ロ
H・柱却金物
600～450
450
1,200
5,400
900
900
5,400
450
4.5
10
梁・210*360集成材
斜め柱・170*170集成材
柱・170*170集成材
ボルト16φ
柱・210*210集成材
食堂・研修室
上台水勾配付け
雨掛以下埋ずる
G・イ
H・ロ
囲炉裏
耐火レンガ積み
盛土
2,835
3,375
576
3,636
3,600
1,745
1,800
1,200
X1
X2
Y1
Y2
Y3
Y4
Y5
Y6
Y7
Y8
Y9
Y10

食堂棟矩計図

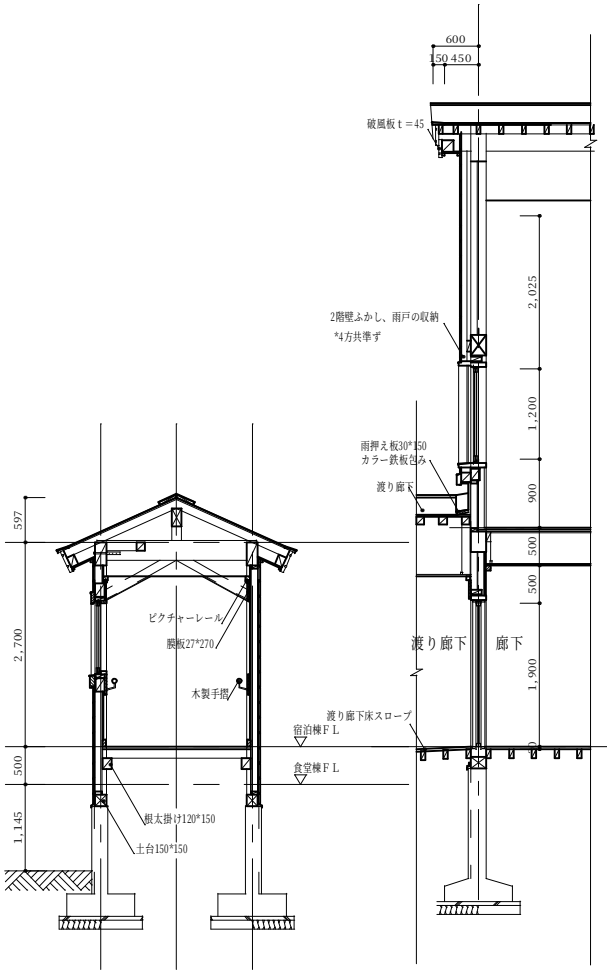

渡り廊下矩計図

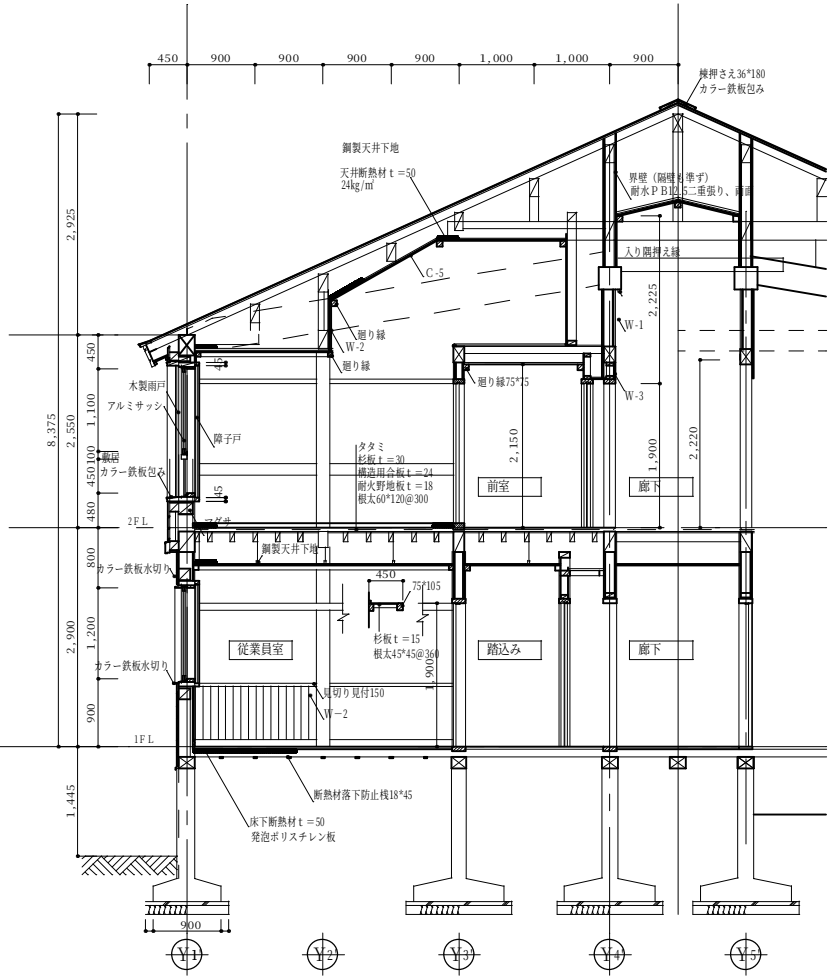

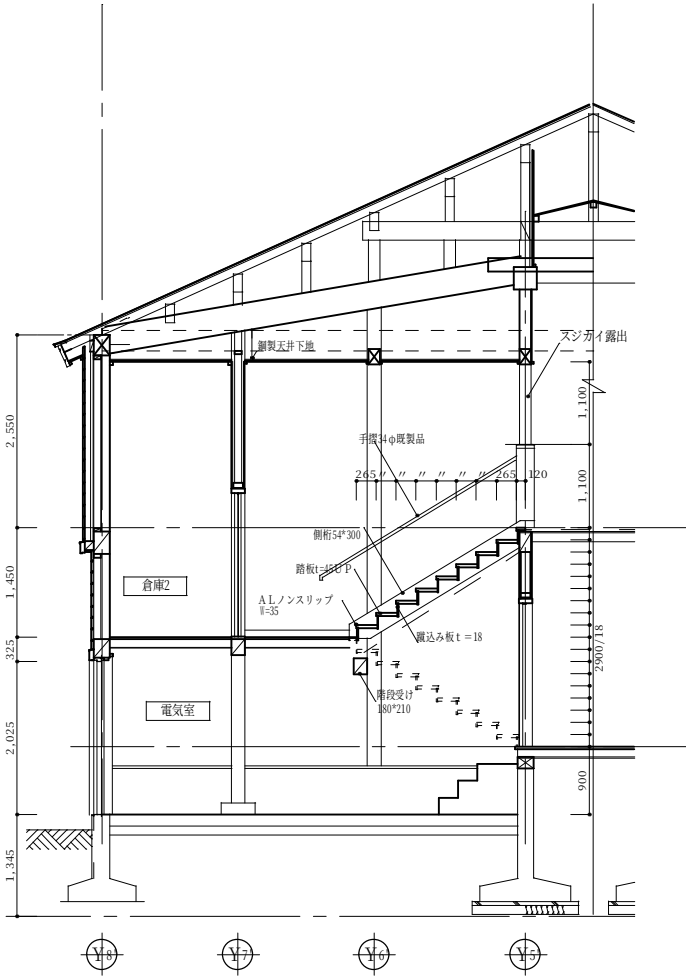

宿泊棟矩計図