


小屋伏図 S=1/100

- 母 屋 : 105 × 150 を示す
- 小屋束 : 105 × 105 を示す
- タル木 : 45 × 105 @ 455
- ハッチ部分タル木 : 45 × 60 @ 455
- ※特記なき部材は 105 × 105 とする

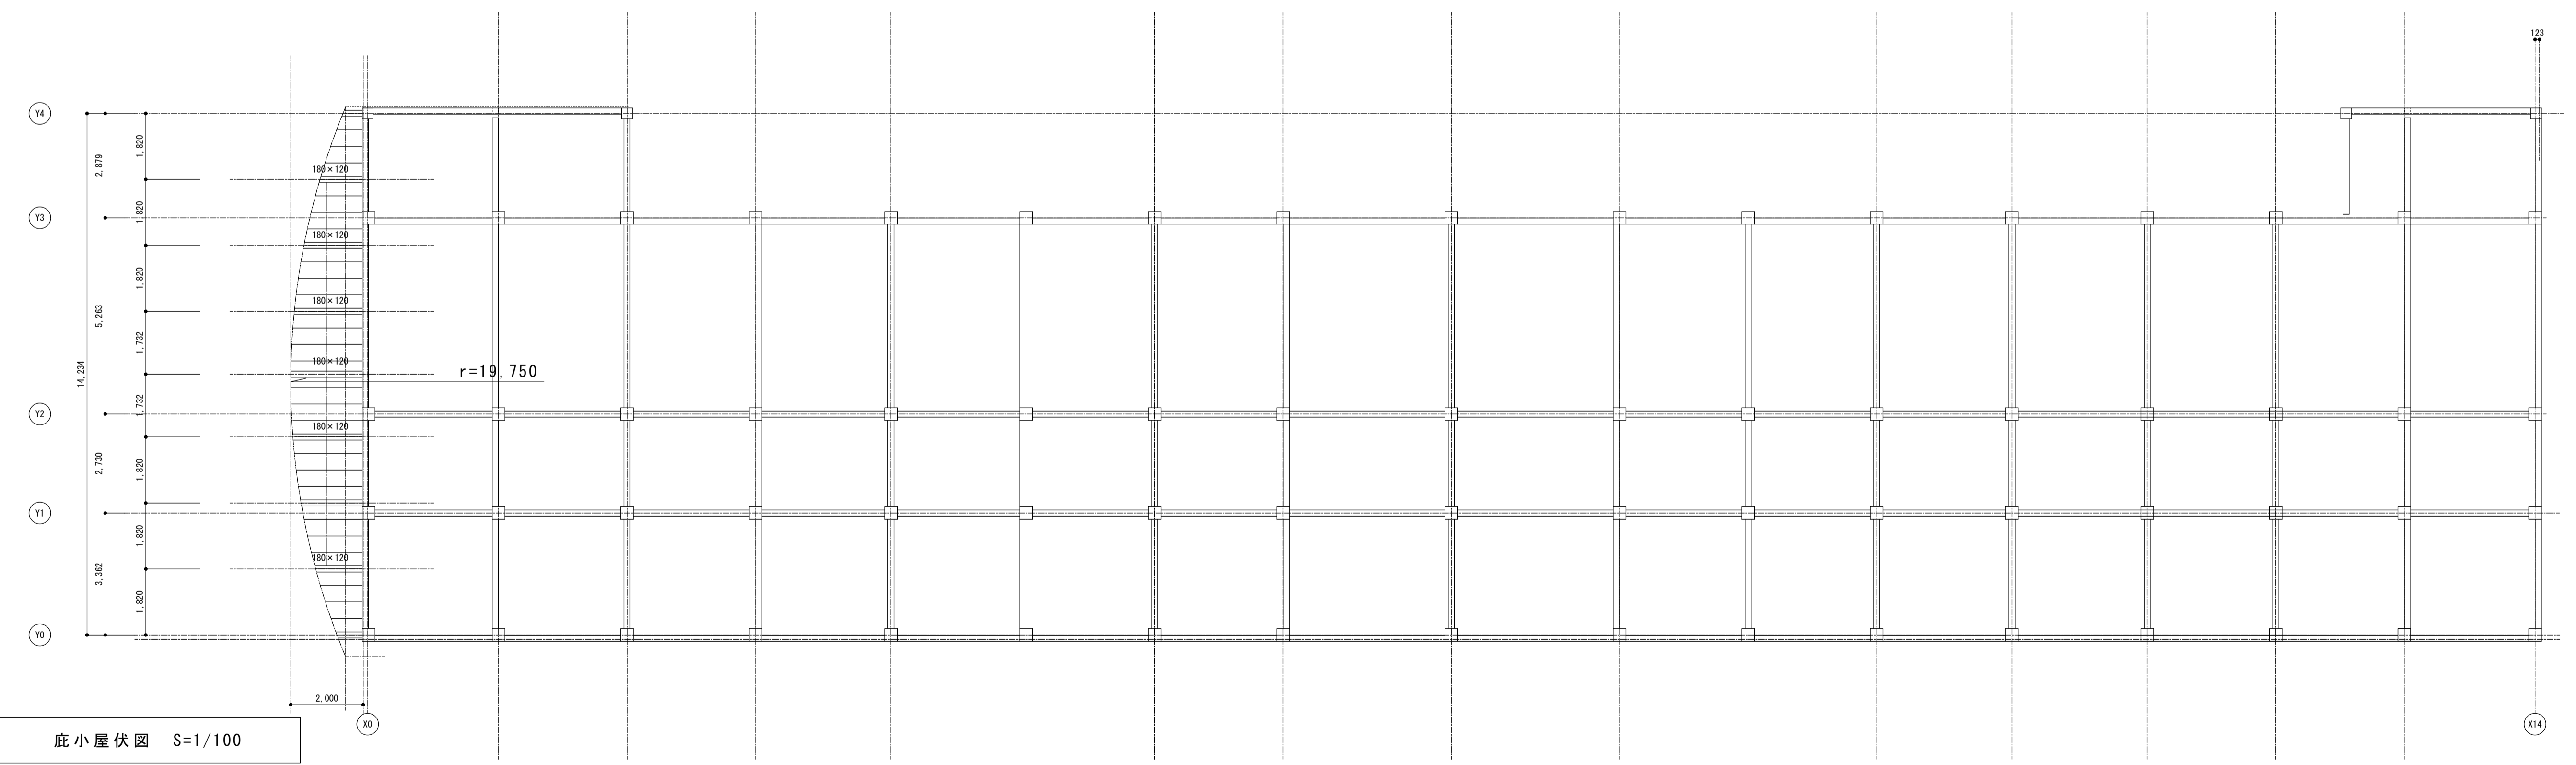

底小屋伏図 S=1/100

- 母 屋 : 105 × 150
- タル木 : 45 × 90 @ 455
- ※特記なき部材は 135 × 165 とする