



普通教室棟 A-A断面図

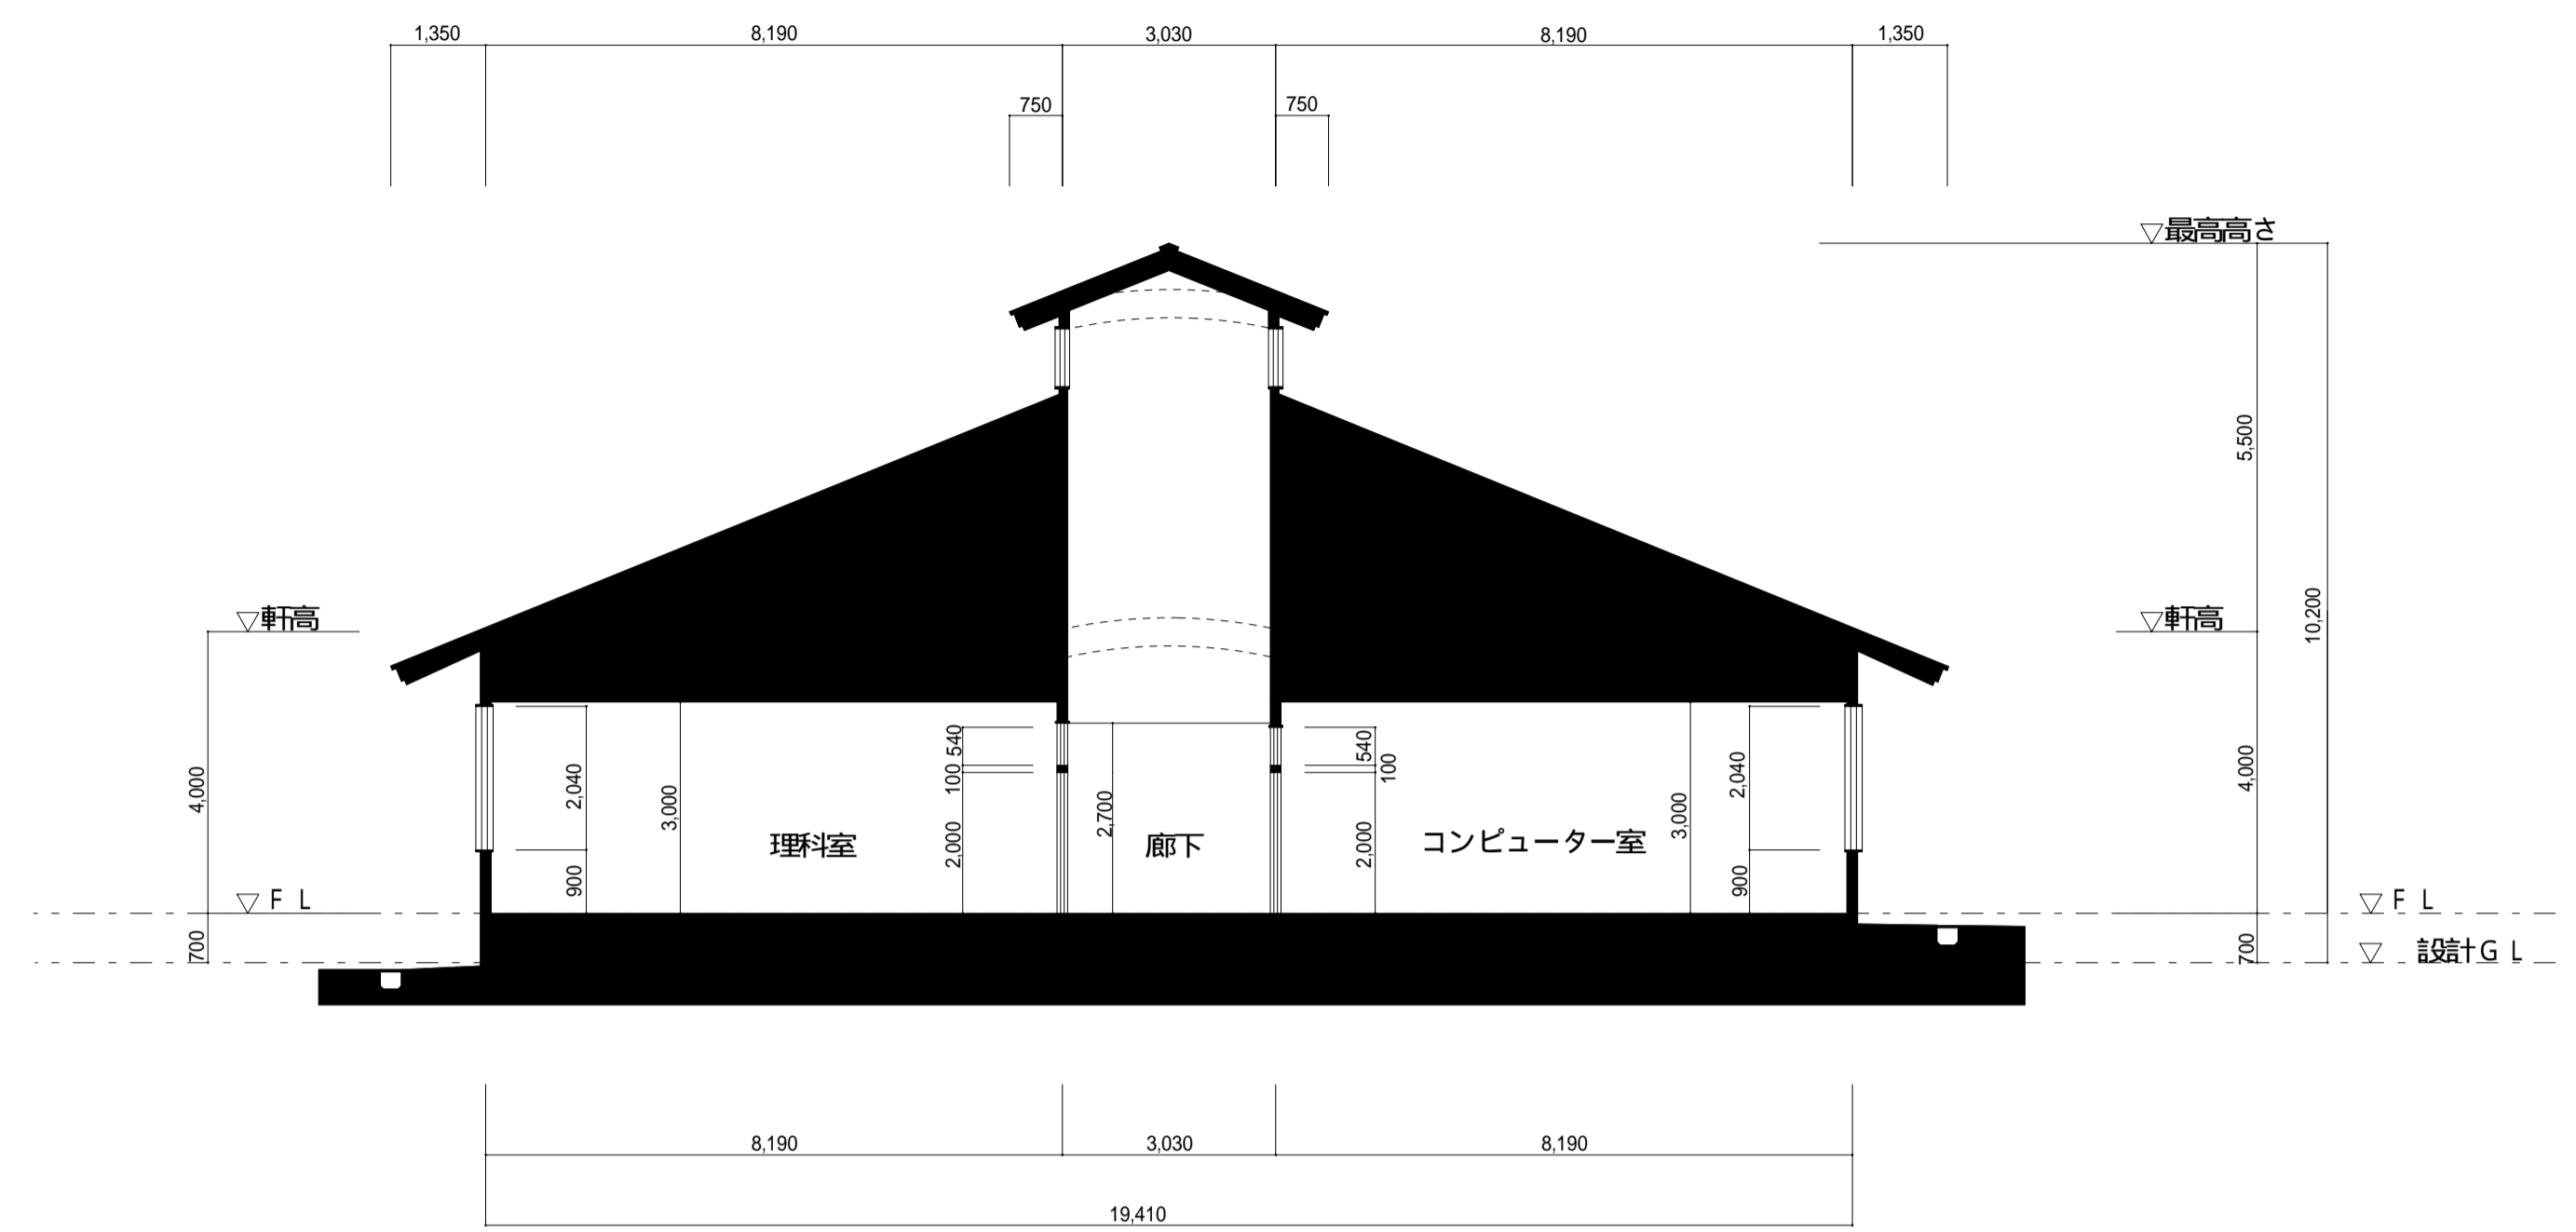

特別教室棟 B-B断面図

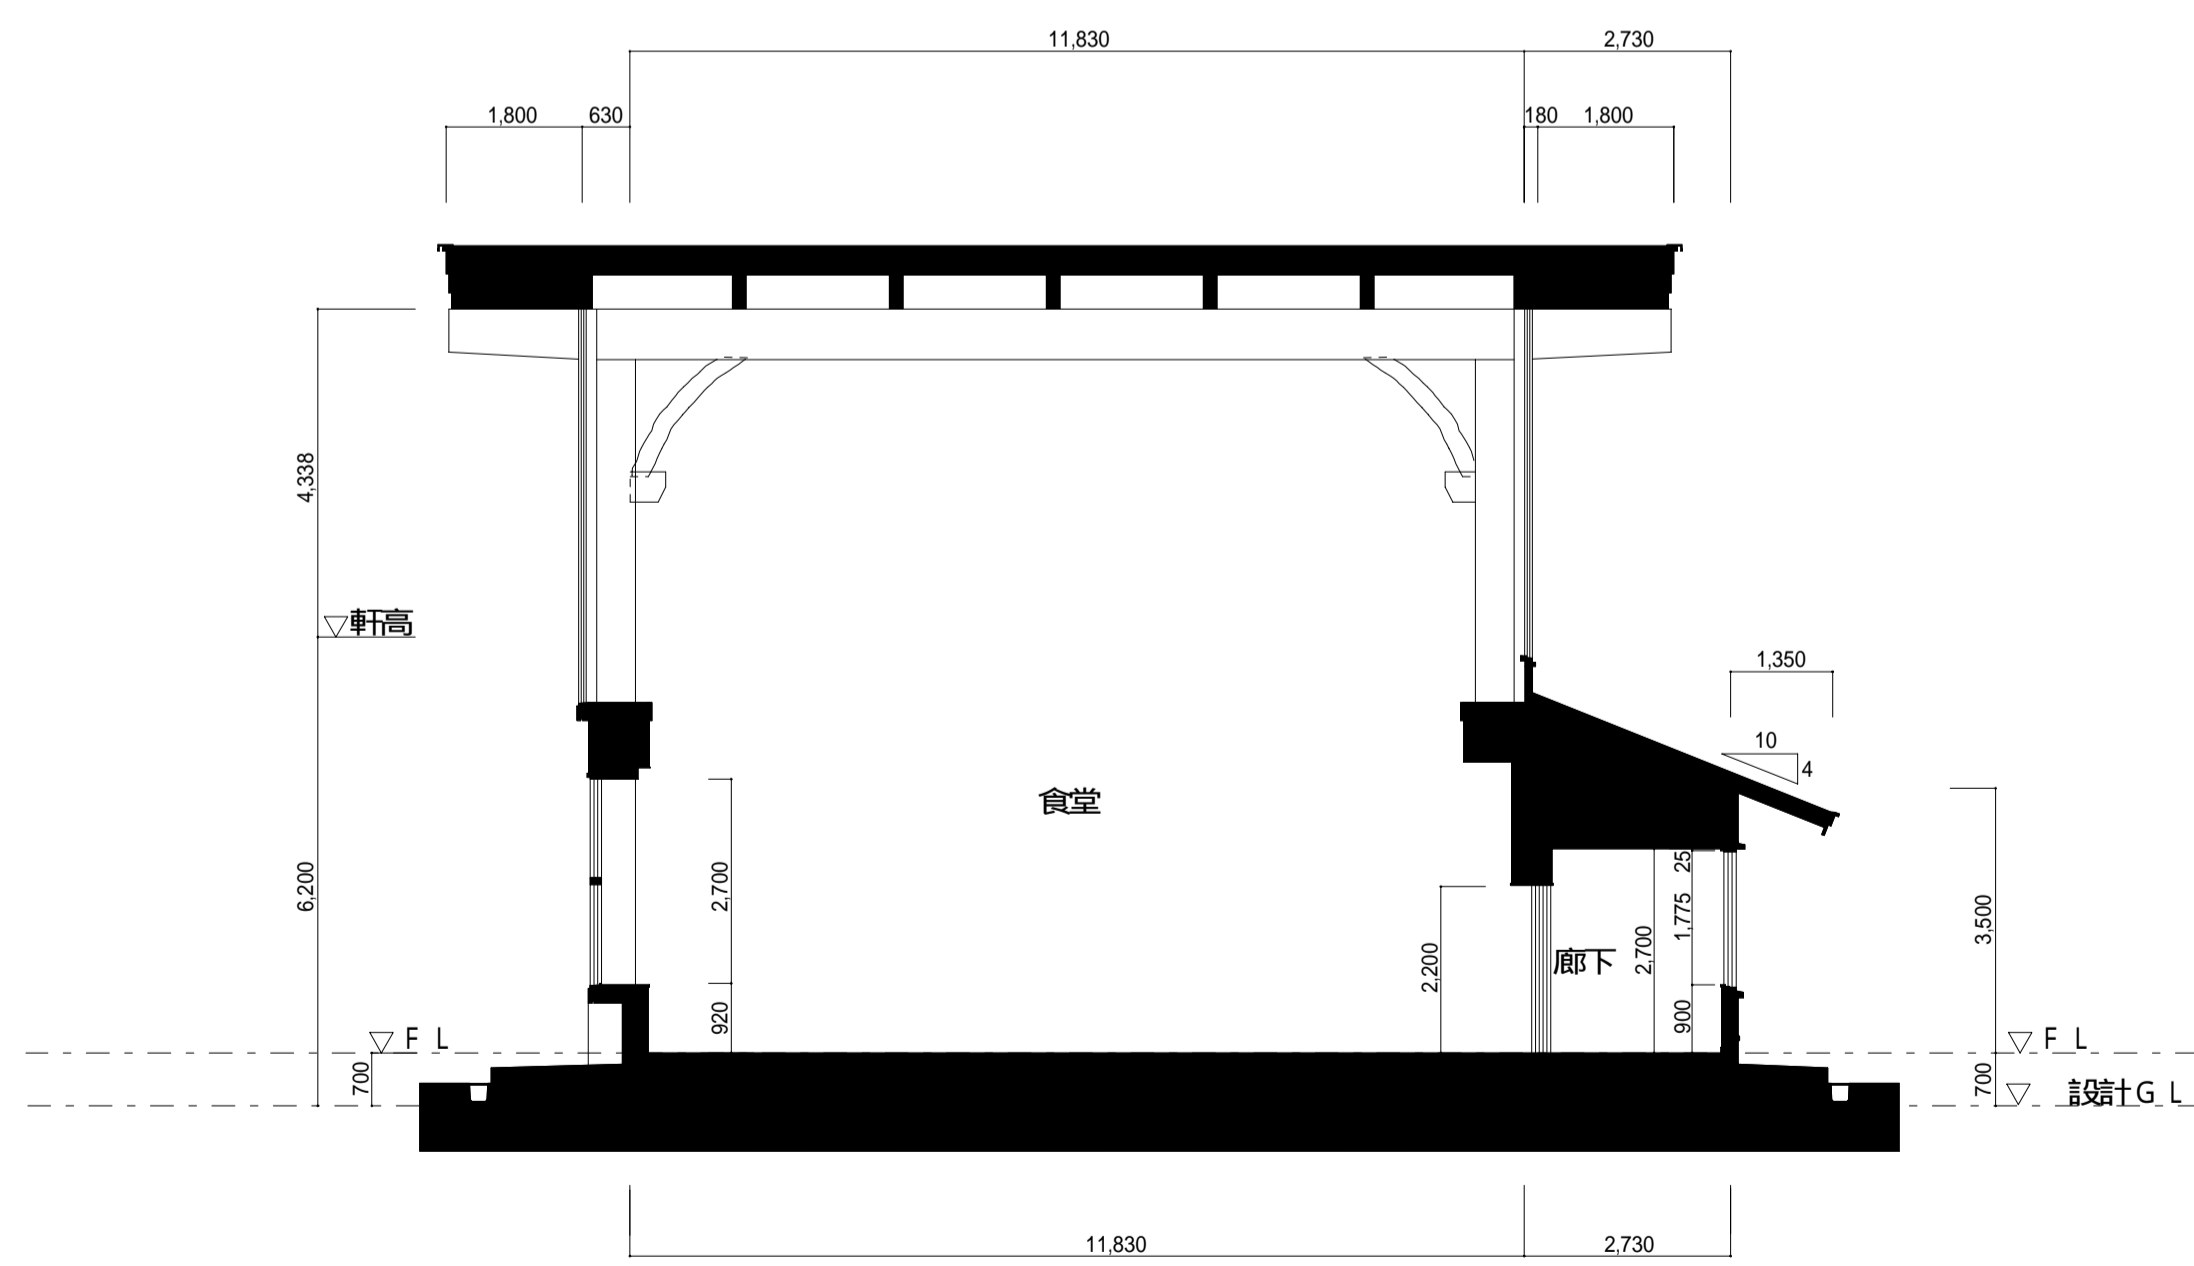

食堂棟 C-C断面図

