




A棟 東立面図

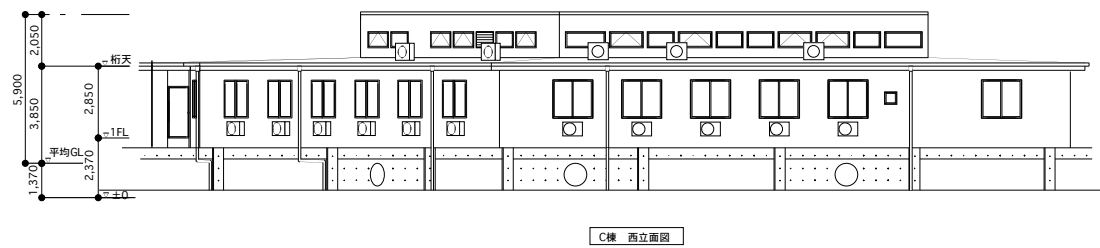


C棟 西立面図

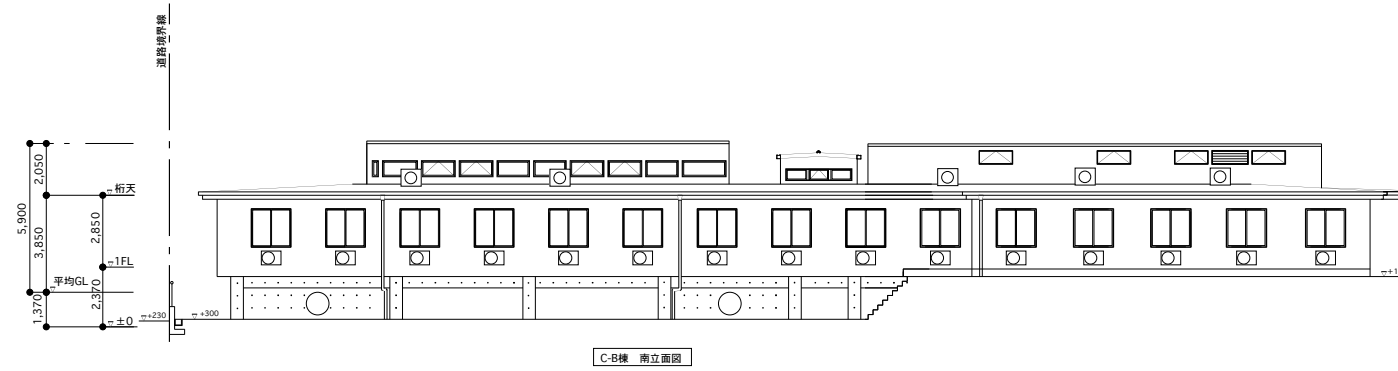


C-B棟 南立面図

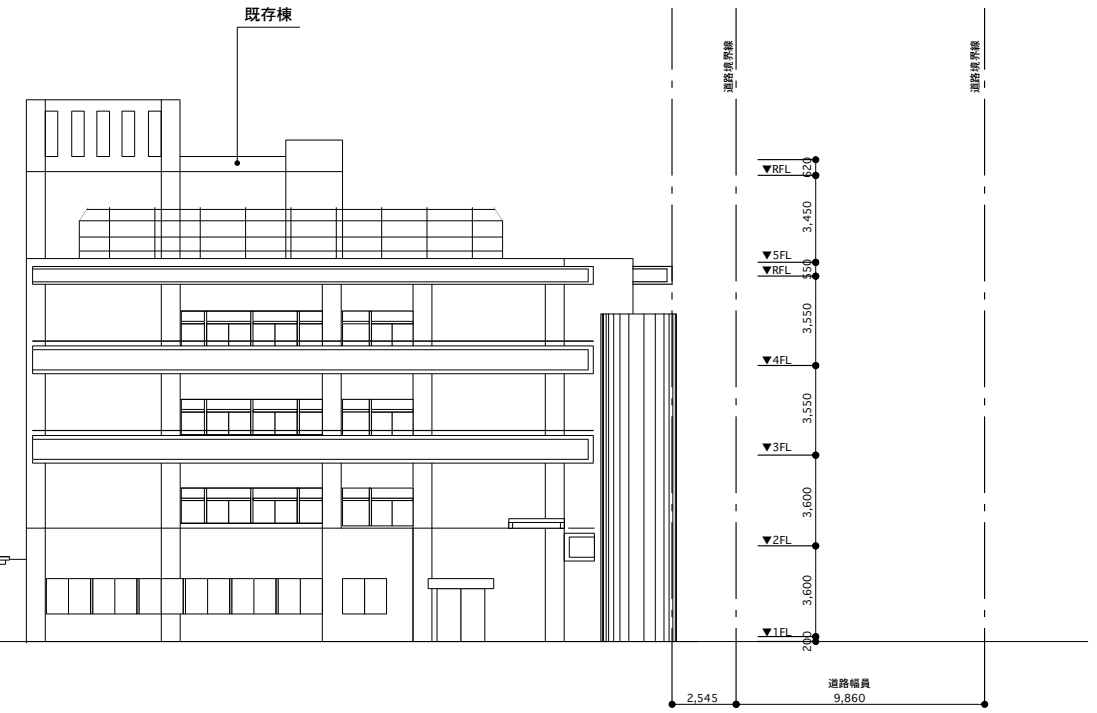


A棟 南立面図

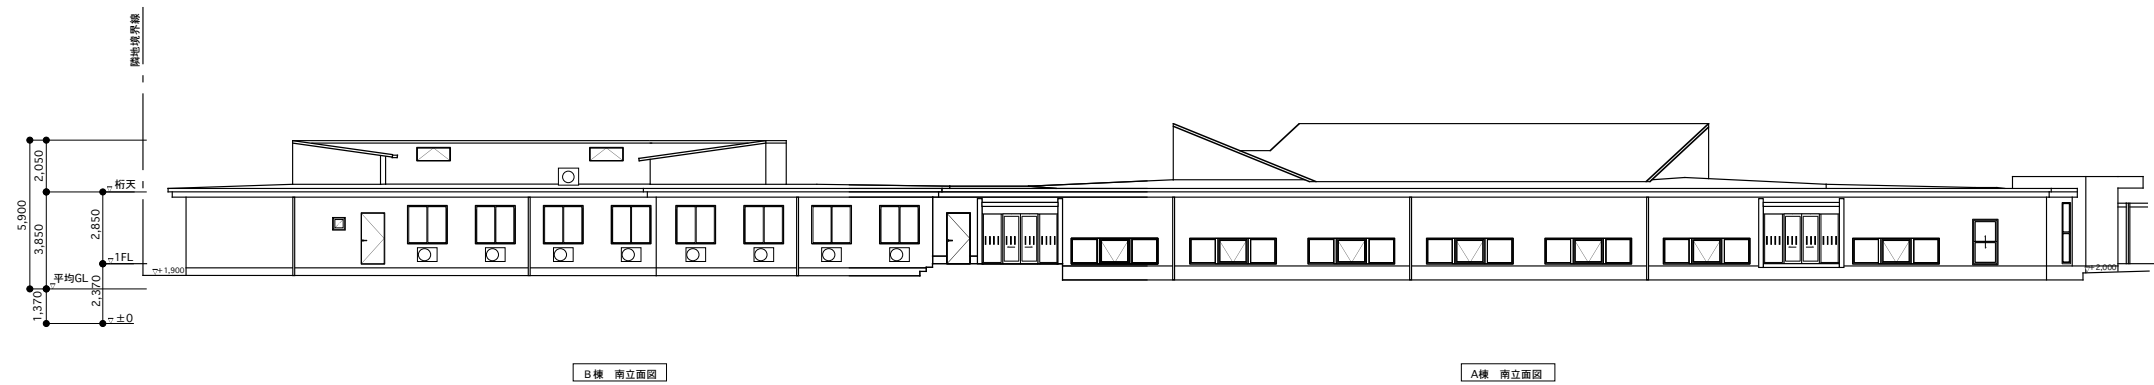


B棟 南立面図

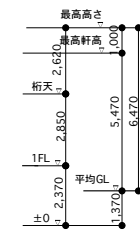


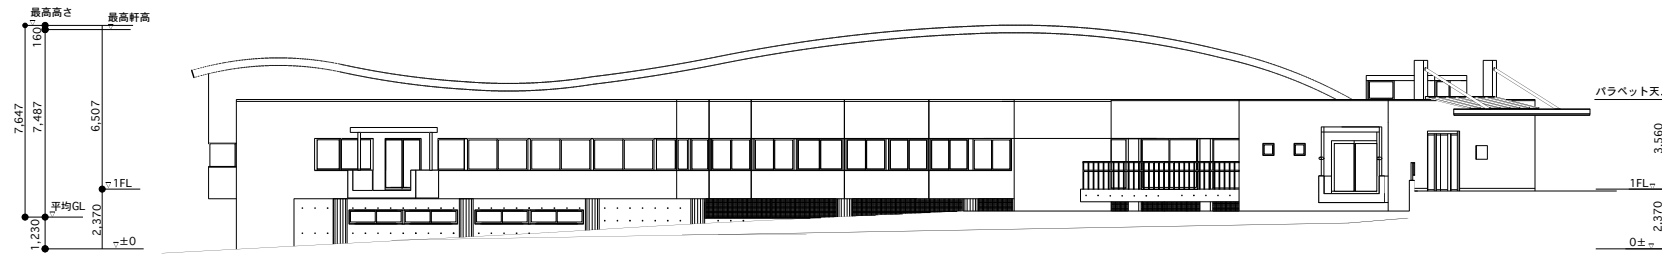


D棟 東立面図

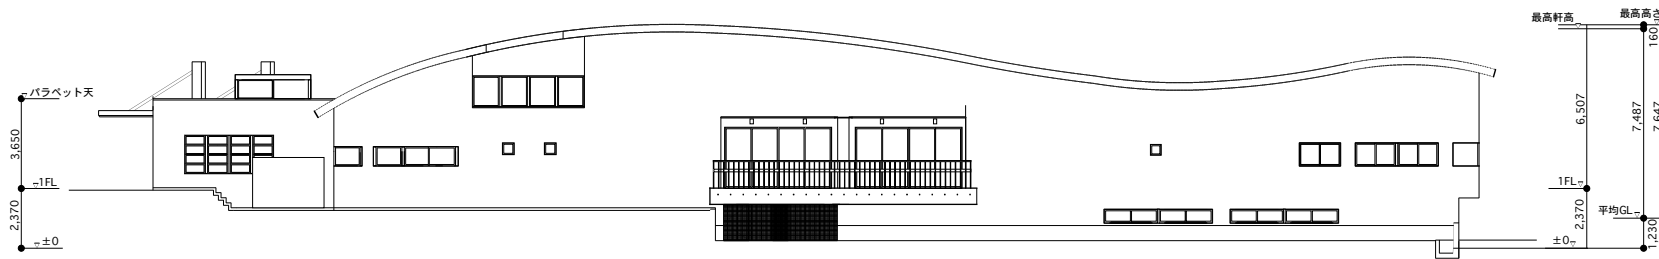

D棟 西立面図

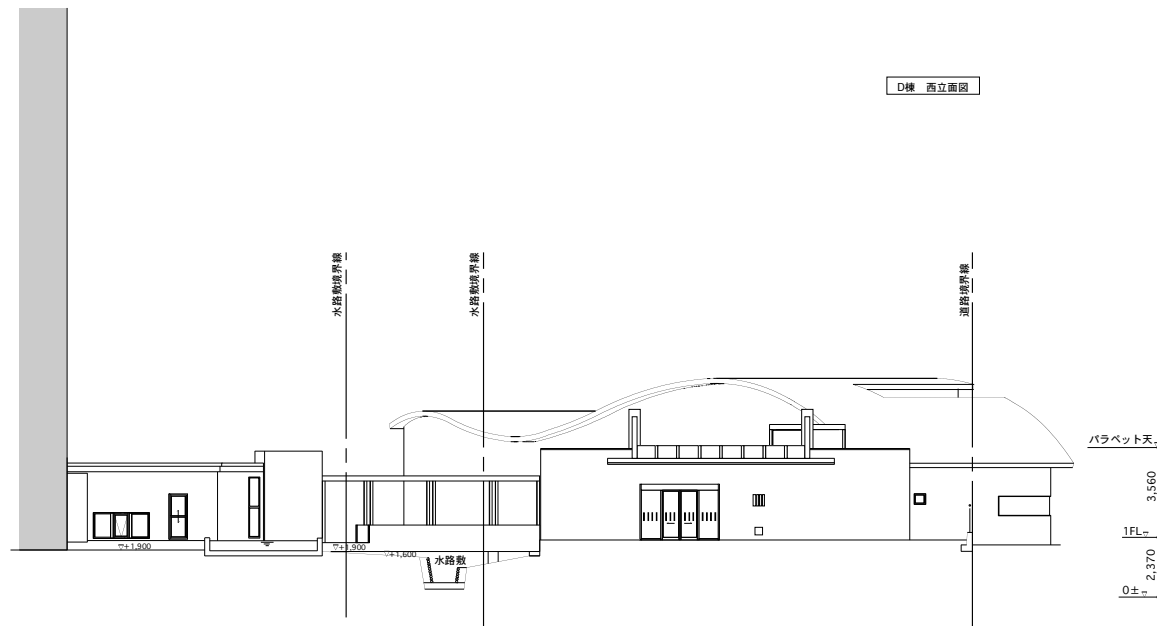

D棟 東立面図

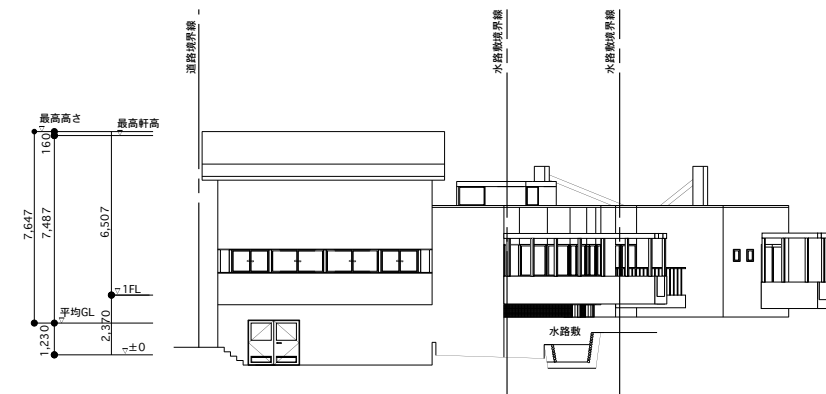

D棟 西立面図