


1 X30-40断面詳細図  
縮尺 1:60

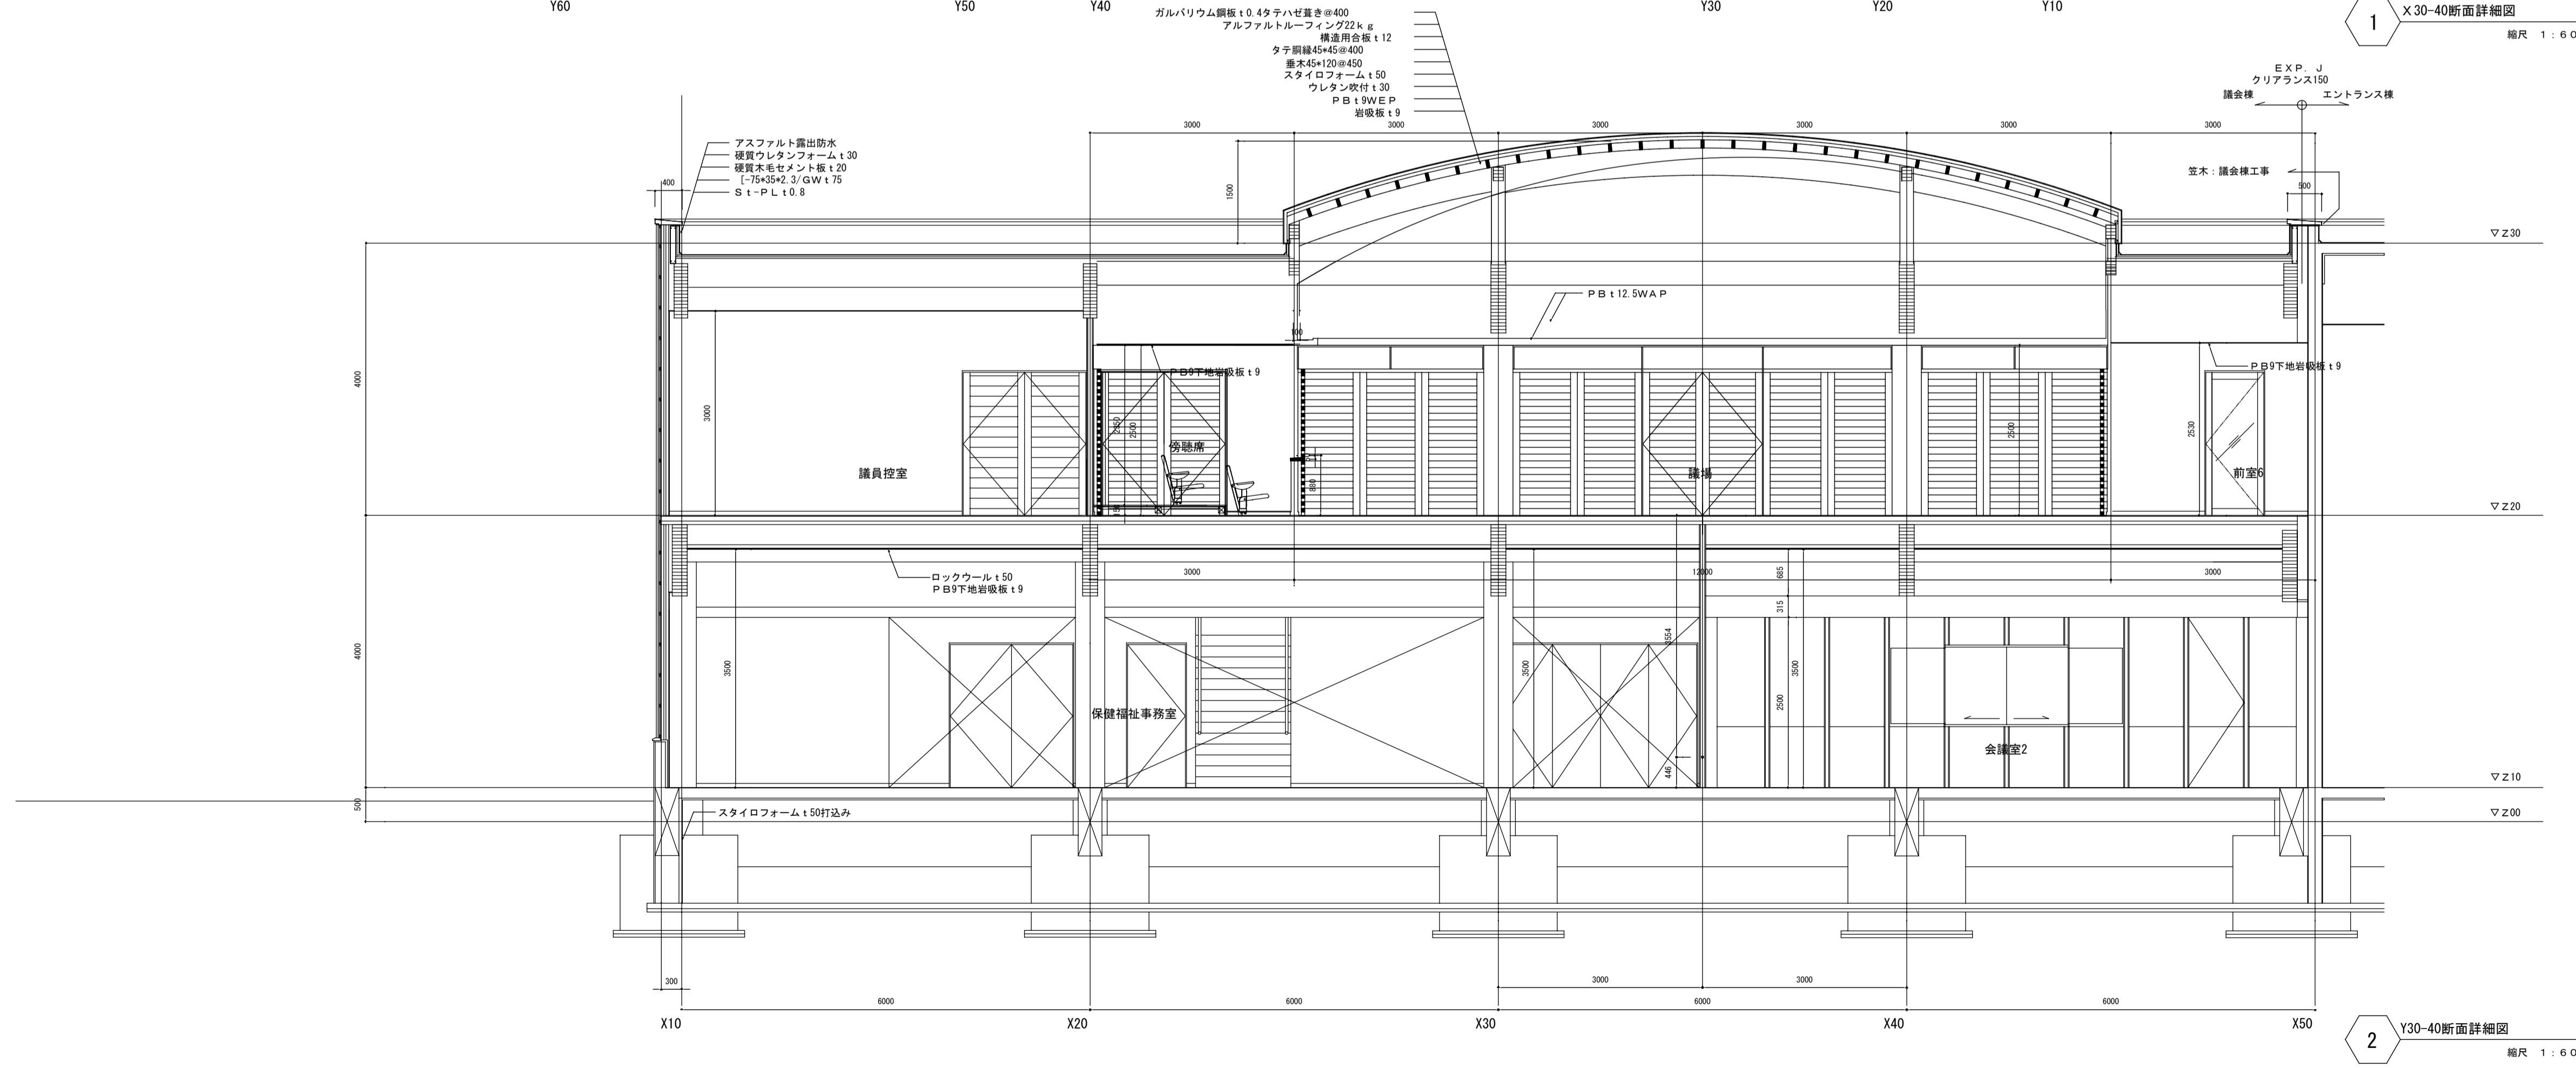

2 Y30-40断面詳細図  
縮尺 1:60

DATE \_\_\_\_\_  
 \_\_\_\_\_  
 \_\_\_\_\_

(株)北海道岡田新一設計事務所  
 一級建築士事務所 登録1068 TEL. (011)271-7277  
 一級建築士 63111  
 高月 謙治

役場庁舎・車庫棟建設 建築主体工事  
 断面詳細図1 (議会棟)

HOS-  
 縮尺 1:60  
 A-107