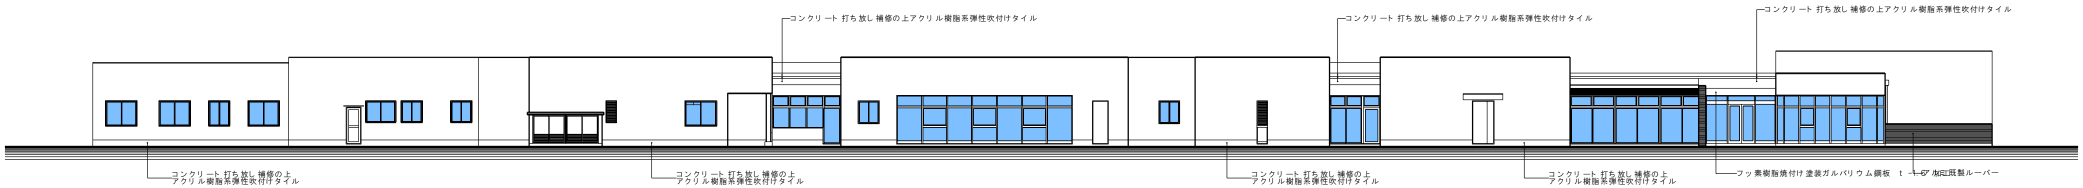

北立面図

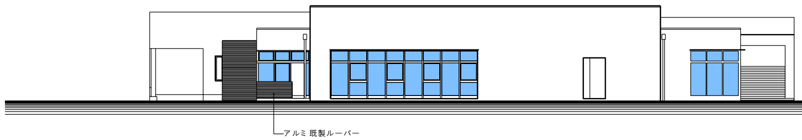

西立面図

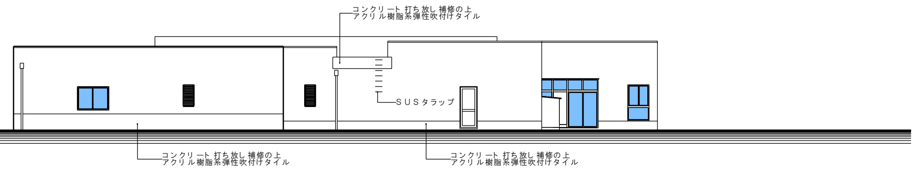

東立面図

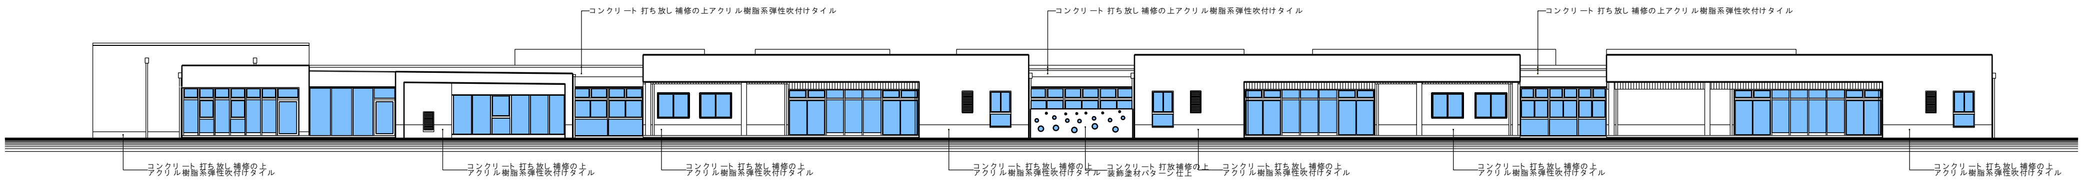

南立面図