
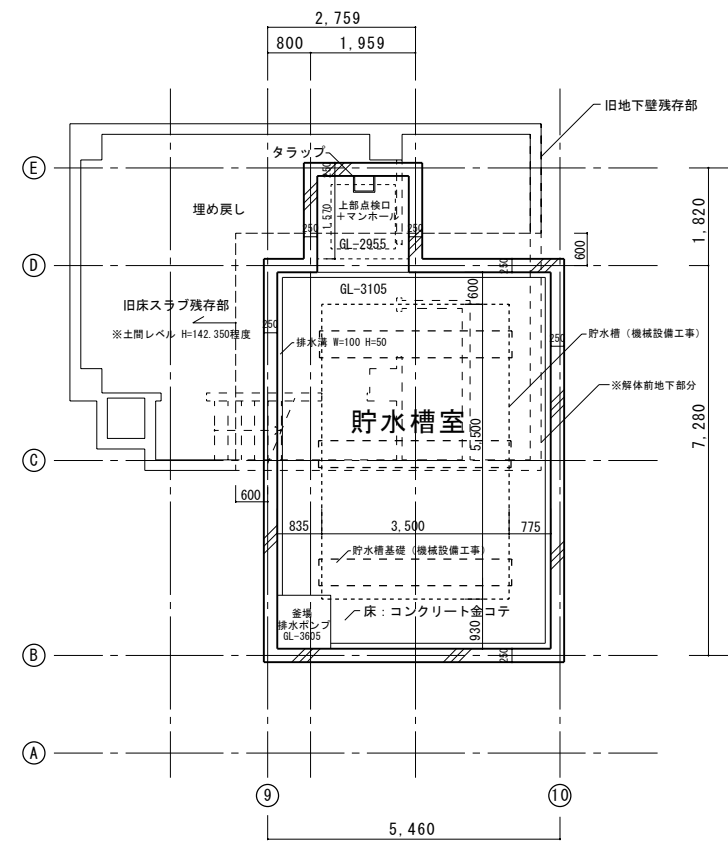


1階平面図

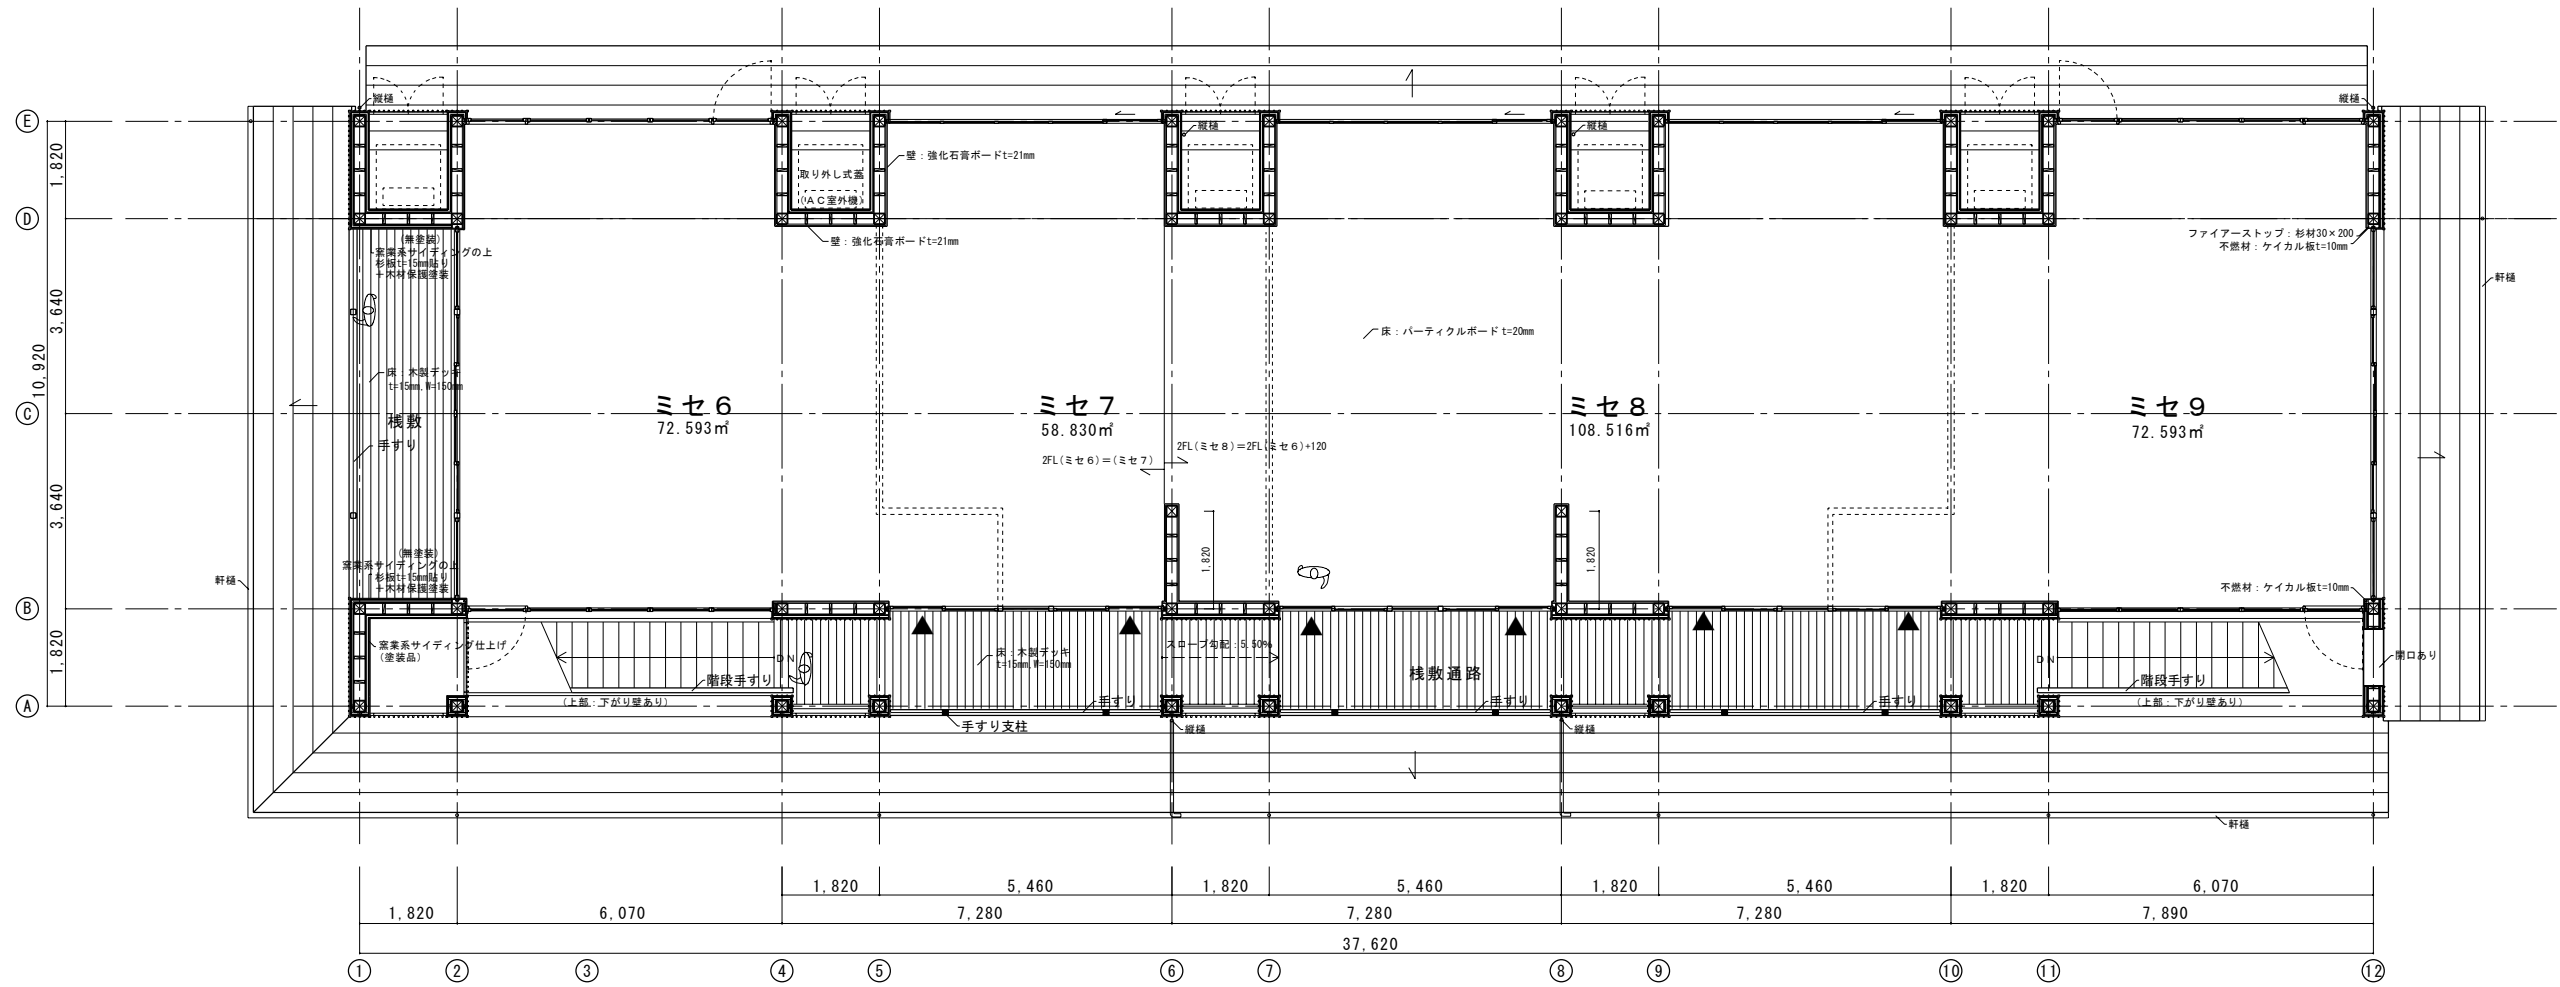

2階平面図、地下貯水槽室平面図