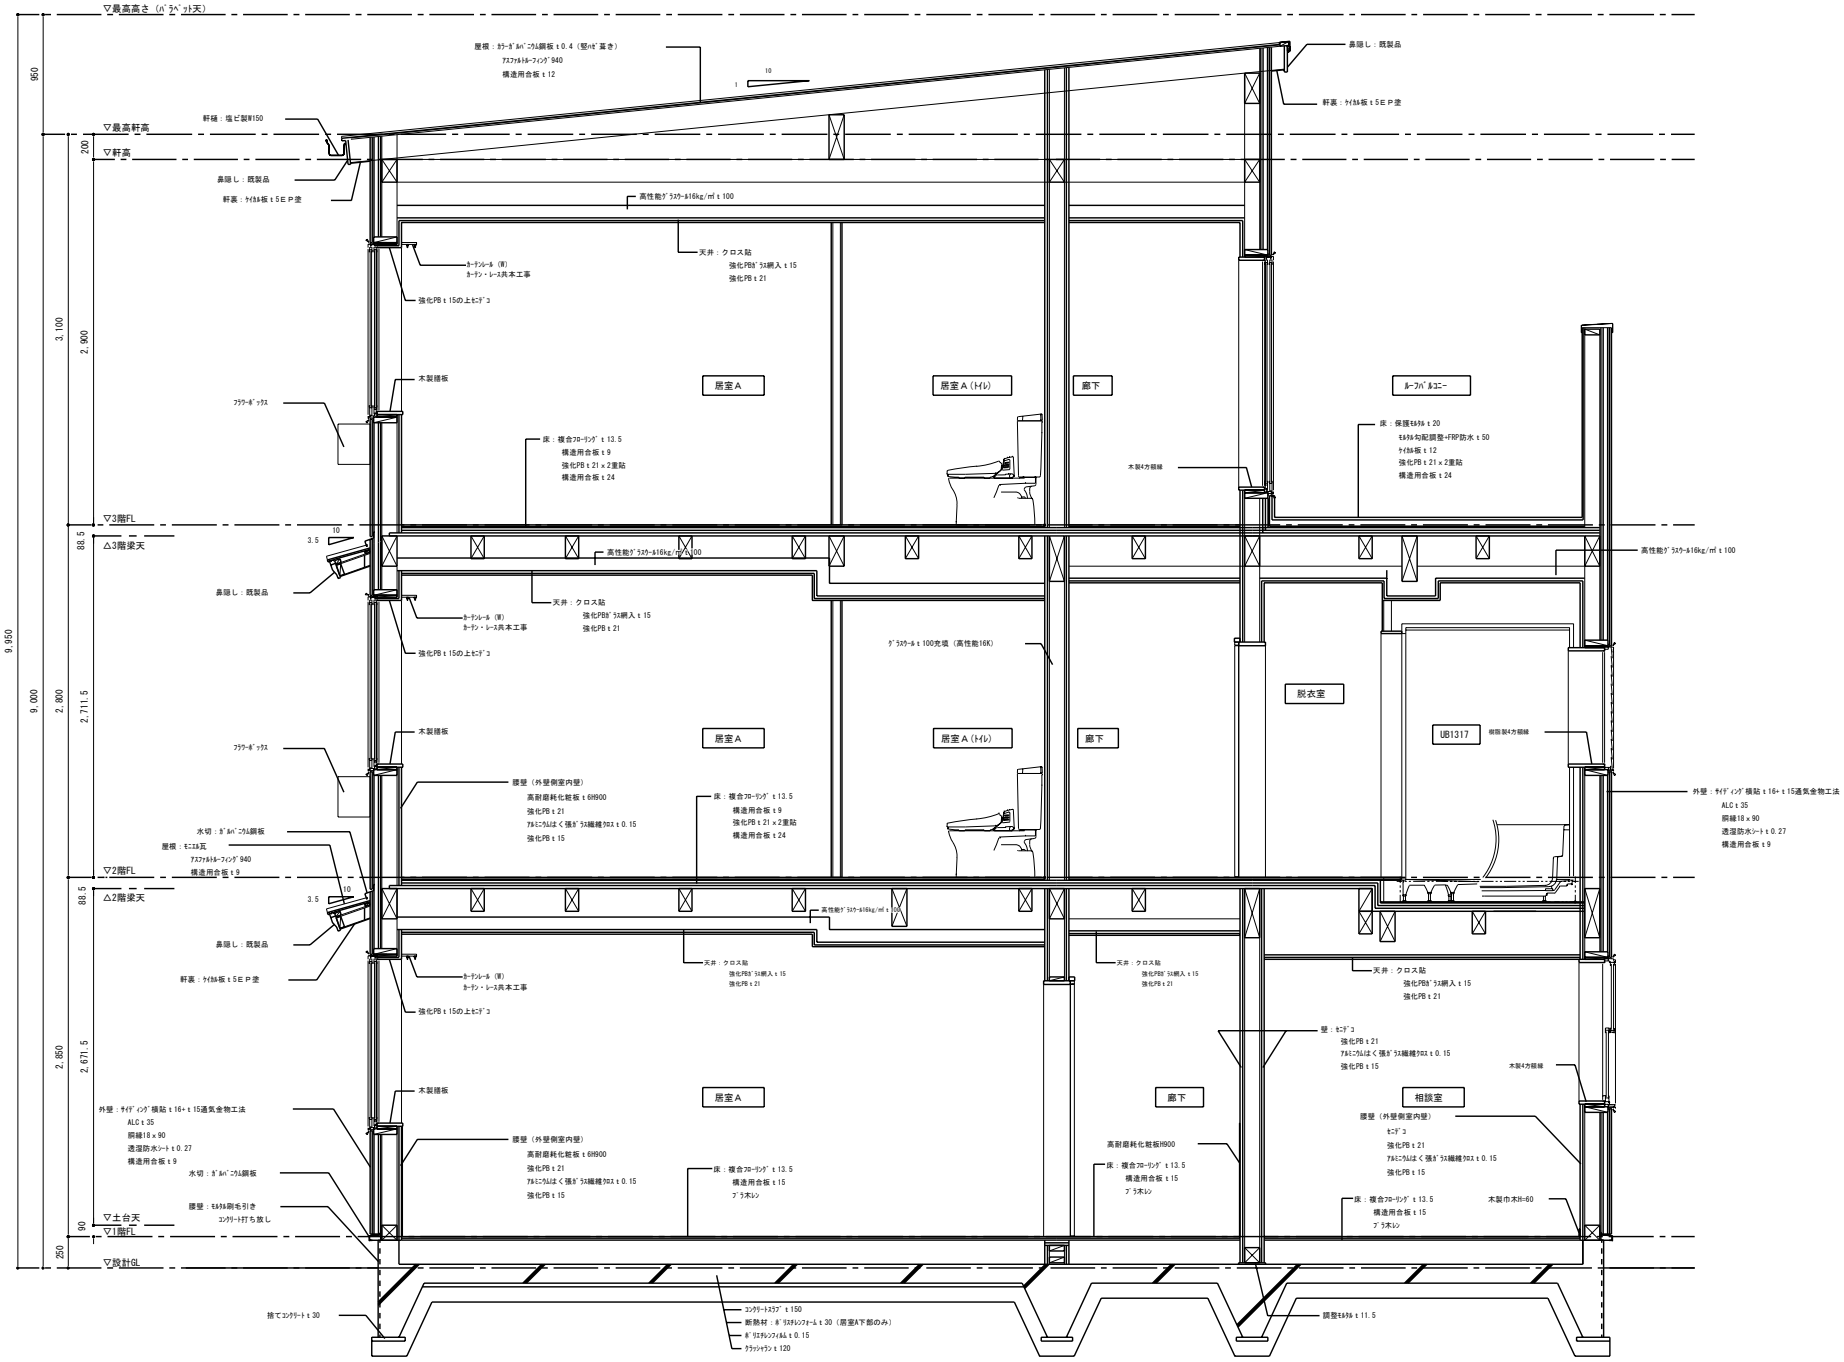

▽最高高さ（パラペット天）
▽最高軒高
▽軒高
▽3階FL
△3階梁天
▽2階FL
△2階梁天
▽土台天
▽1階FL
▽設計GL
950
200
3,100
2,900
88.5
2,800
2,711.5
88.5
2,850
2,671.5
90
250
9,950
9,000
屋根：カラーガルバニウム鋼板 t 0.4（竪ハゼ葺き）
アスファルトルーフィング940
構造用合板 t 12
鼻隠し：既製品
軒裏：ケイカル板 t 5 E P 塗
軒樋：塩ビ製W150
高性能グラスウール16kg/㎡ t 100
天井：クロス貼
強化PBガラス網入 t 15
強化PB t 21
カーテンレール（W）
カーテン・レース共本工事
強化PB t 15の上セニデコ
木製膳板
フラワーボックス
床：複合フローリング t 13.5
構造用合板 t 9
強化PB t 21 x 2重貼
構造用合板 t 24
居室A
居室A（トイレ）
廊下
ルーフバルコニー
床：保護モルタル t 20
モルタル勾配調整+FRP防水 t 50
ケイカル板 t 12
強化PB t 21 x 2重貼
構造用合板 t 24
木製4方額縁
高性能グラスウール16kg/㎡ t 100
グラスウール t 100充填（高性能16K）
脱衣室
UB1317
樹脂製4方額縁
外壁：サイディング横貼 t 16+ t 15通気金物工法
ALC t 35
胴縁18 x 90
透湿防水シート t 0.27
構造用合板 t 9
腰壁（外壁側室内壁）
高耐磨耗化粧板 t 6H900
強化PB t 21
アルミニウムはく張ガラス繊維クロス t 0.15
強化PB t 15
水切：ガルバニウム鋼板
屋根：モニエル瓦
アスファルトルーフィング940
構造用合板 t 9
壁：セニデコ
強化PB t 21
アルミニウムはく張ガラス繊維クロス t 0.15
強化PB t 15
相談室
腰壁（外壁側室内壁）
セニデコ
強化PB t 21
アルミニウムはく張ガラス繊維クロス t 0.15
強化PB t 15
高耐磨耗化粧板H900
床：複合フローリング t 13.5
構造用合板 t 15
ブラ木レン
木製巾木H=60
外壁：サイディング横貼 t 16+ t 15通気金物工法
ALC t 35
胴縁18 x 90
透湿防水シート t 0.27
構造用合板 t 9
水切：ガルバニウム鋼板
腰壁：モルタル刷毛引き
コンクリート打ち放し
捨てコンクリート t 30
コンクリートスラブ t 150
断熱材：ポリスチレンフォーム t 30（居室A下部のみ）
ポリエチレンフィルム t 0.15
クラッシャラン t 120
調整モルタル t 11.5