


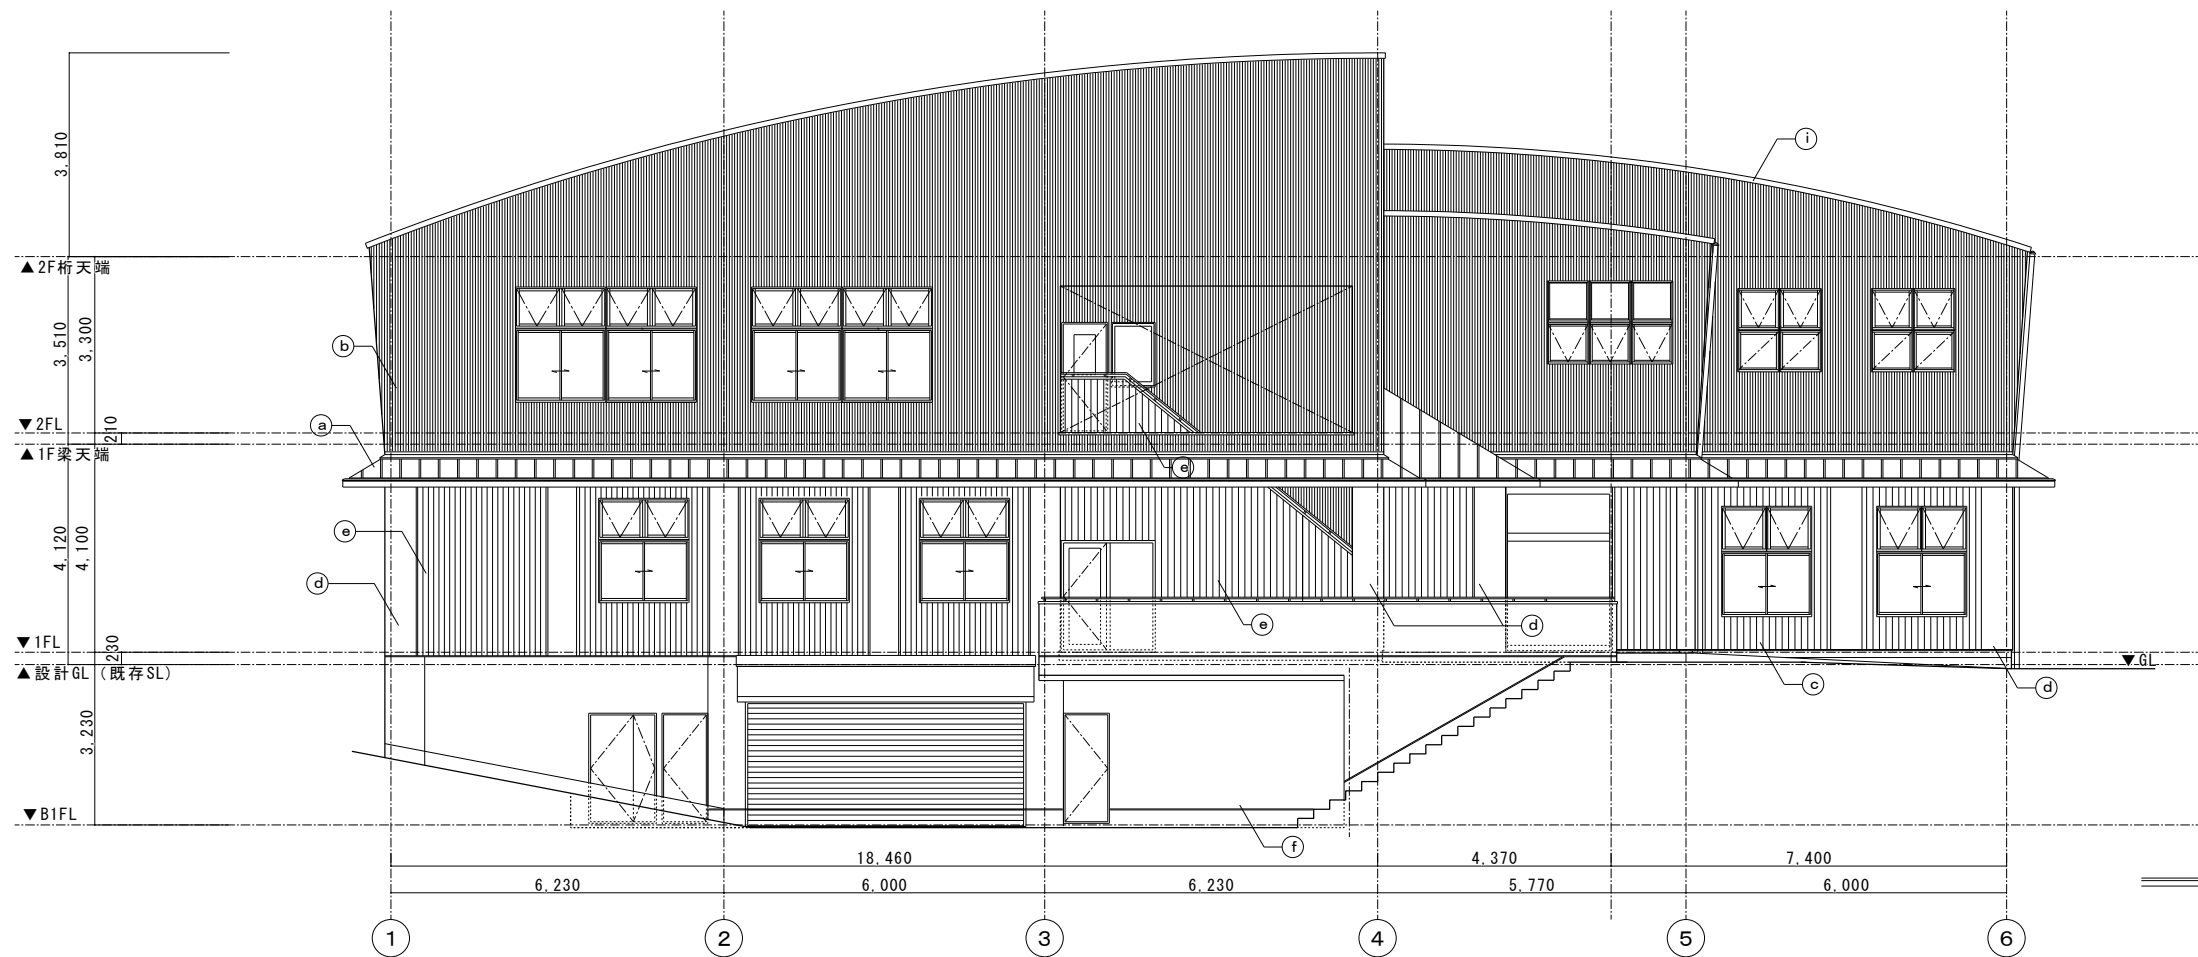

東側立面図



南側立面図

凡例	
(a)	ガルバリウム鋼板 t=0.4 びんねり葺き
(b)	ガルバリウム鋼板 t=0.5
(c)	防火処理木材 (防火構造認定品)
(d)	セメントボード t=12+シリハット仕上
(e)	防火処理木材 (防火構造認定品)
(f)	アクリル系吹付タイル
(g)	タクトイ: 硬質塩ビパイプ Φ90 VE
(h)	タクトイ: 白ガス管 Φ100 VE
(i)	笠木: 7&M電解着色 t=2.0 既製品
(j)	笠木: 7&M電解着色 t=1.2 曲げ加工
(k)	梁型: カラースレート板 t=6.0 (不燃)
(l)	クラフフ: SOP
(m)	ガルバリウム角波鋼板
(n)	磁器質タイル 150角
(o)	モルタル刷毛引き仕上げ