後線基準ライン（木構造天端の高さを示す）
後線ライン（仕上げ天端の高さを示す）

仕上げ表
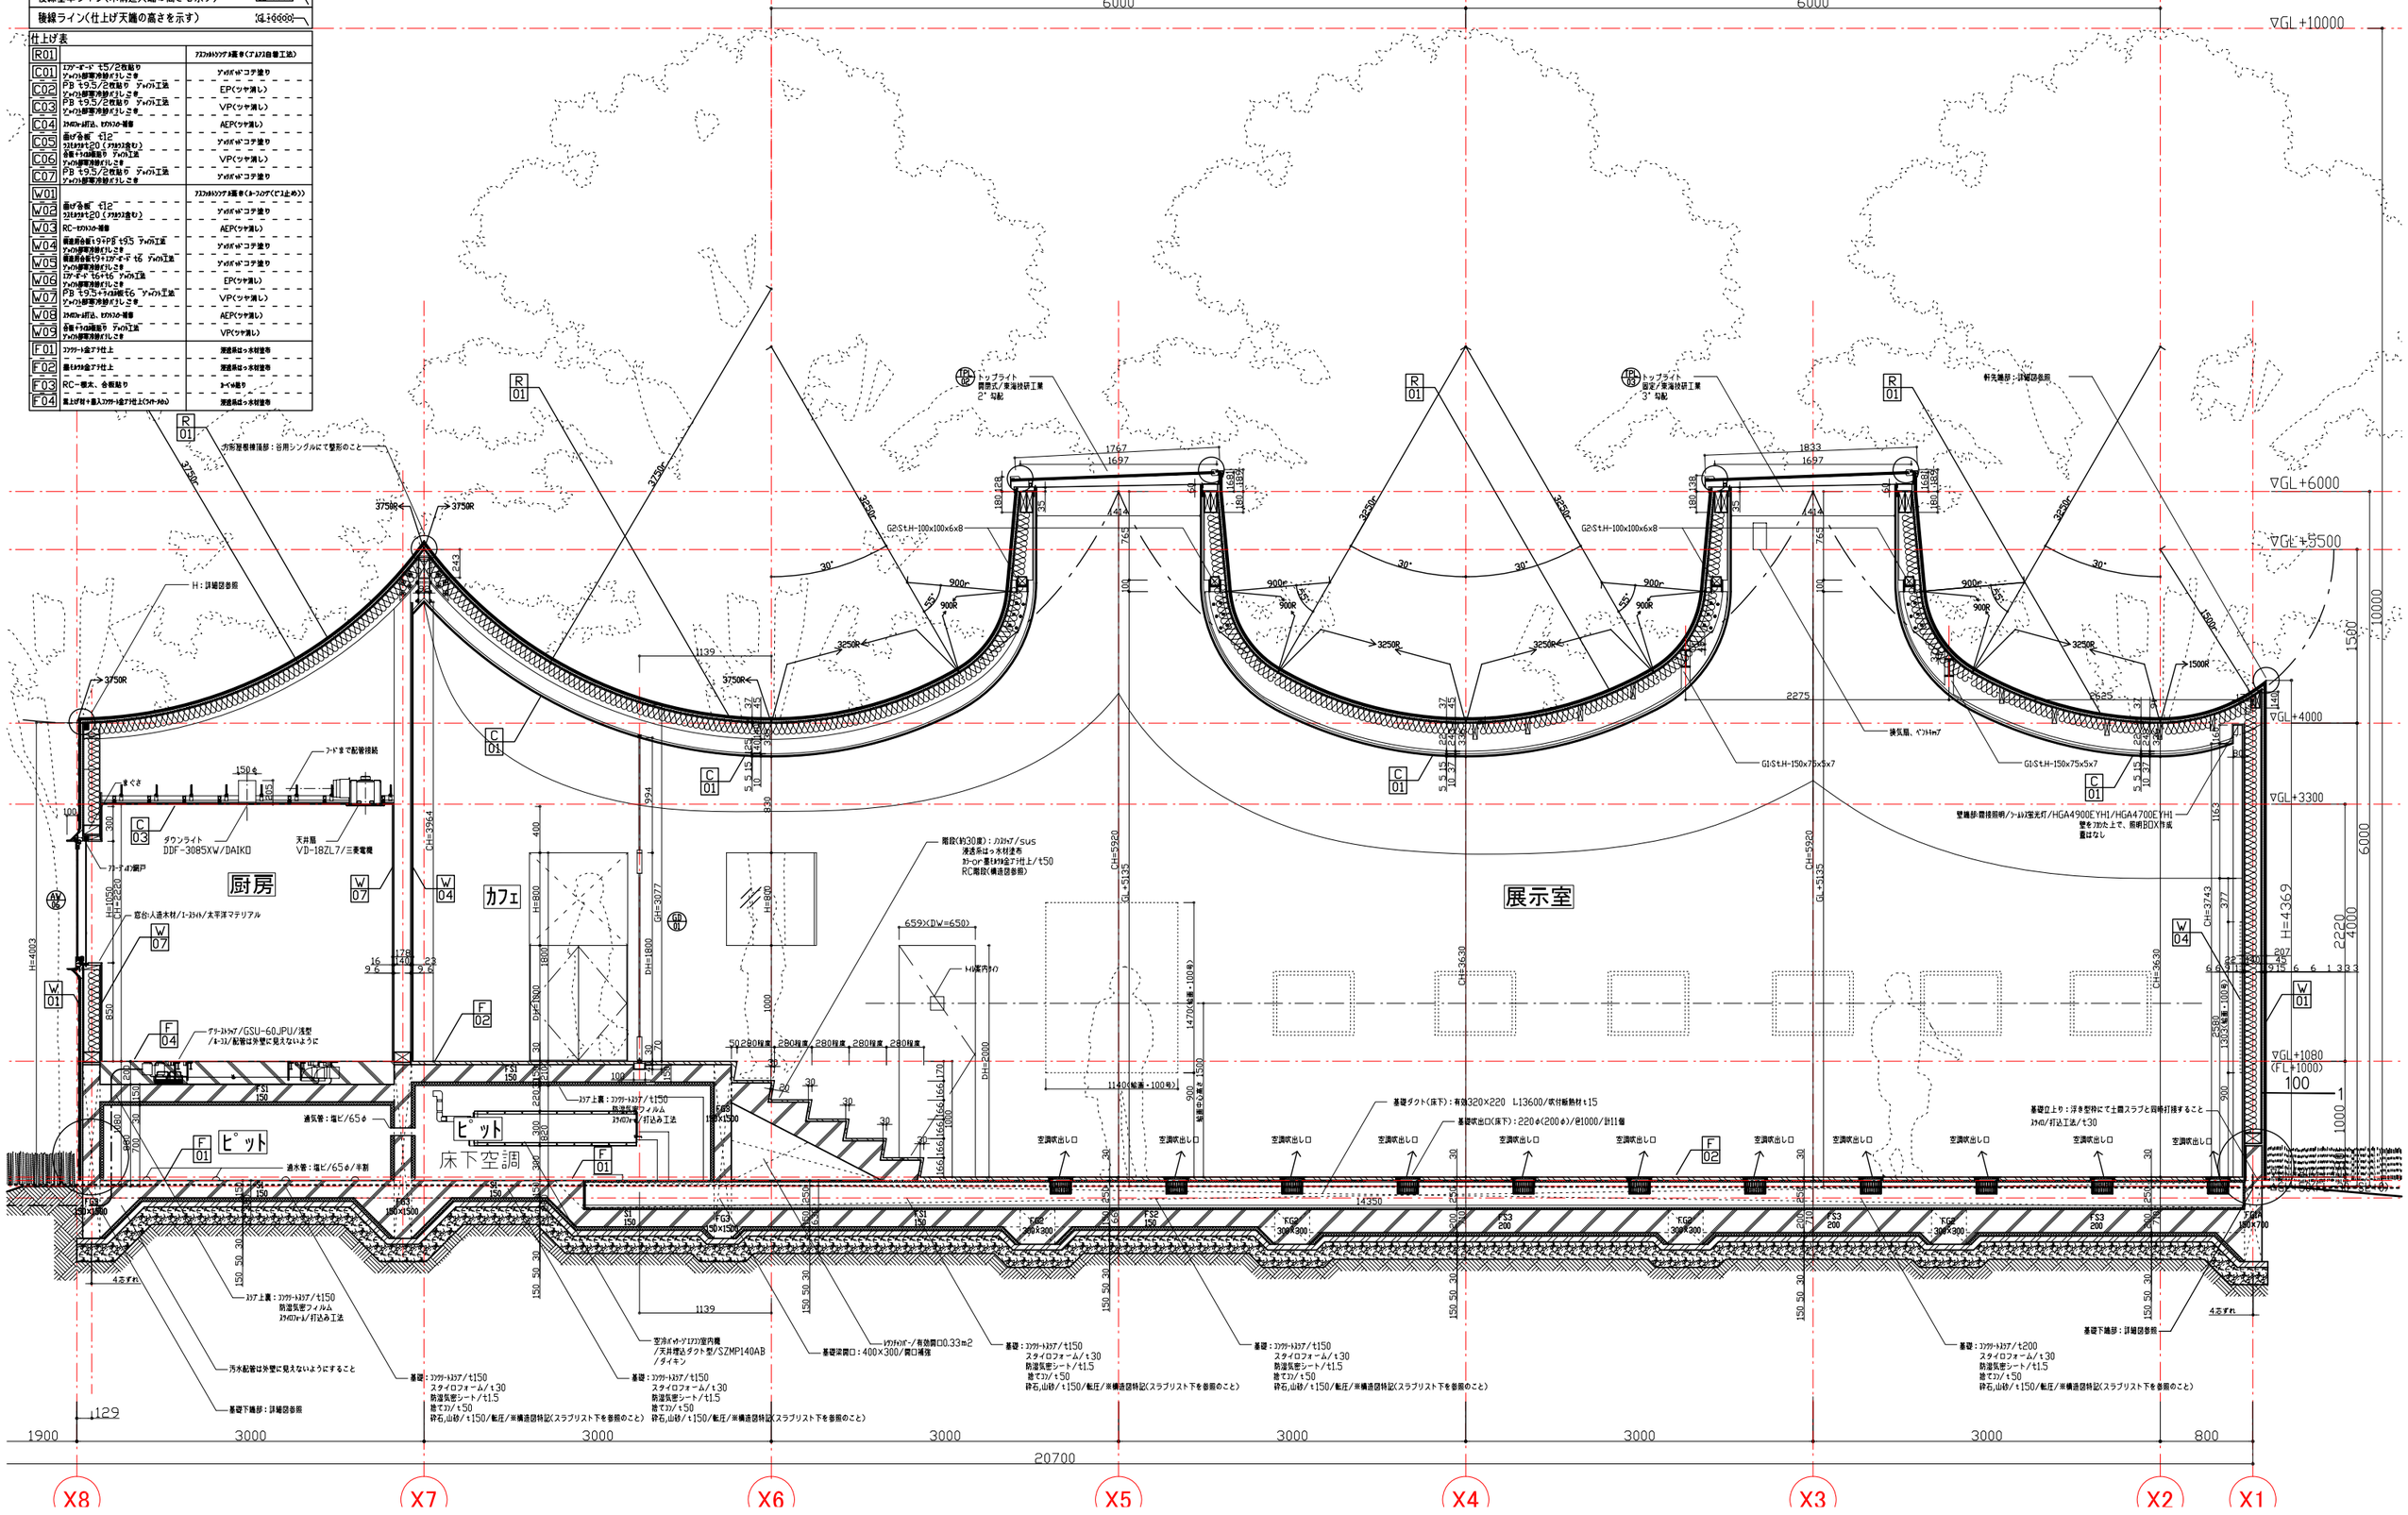
R01		ｱｽﾌｧﾙﾄｼﾝｸﾞﾙ葺き（ｱﾙｶﾘ自動工法）
