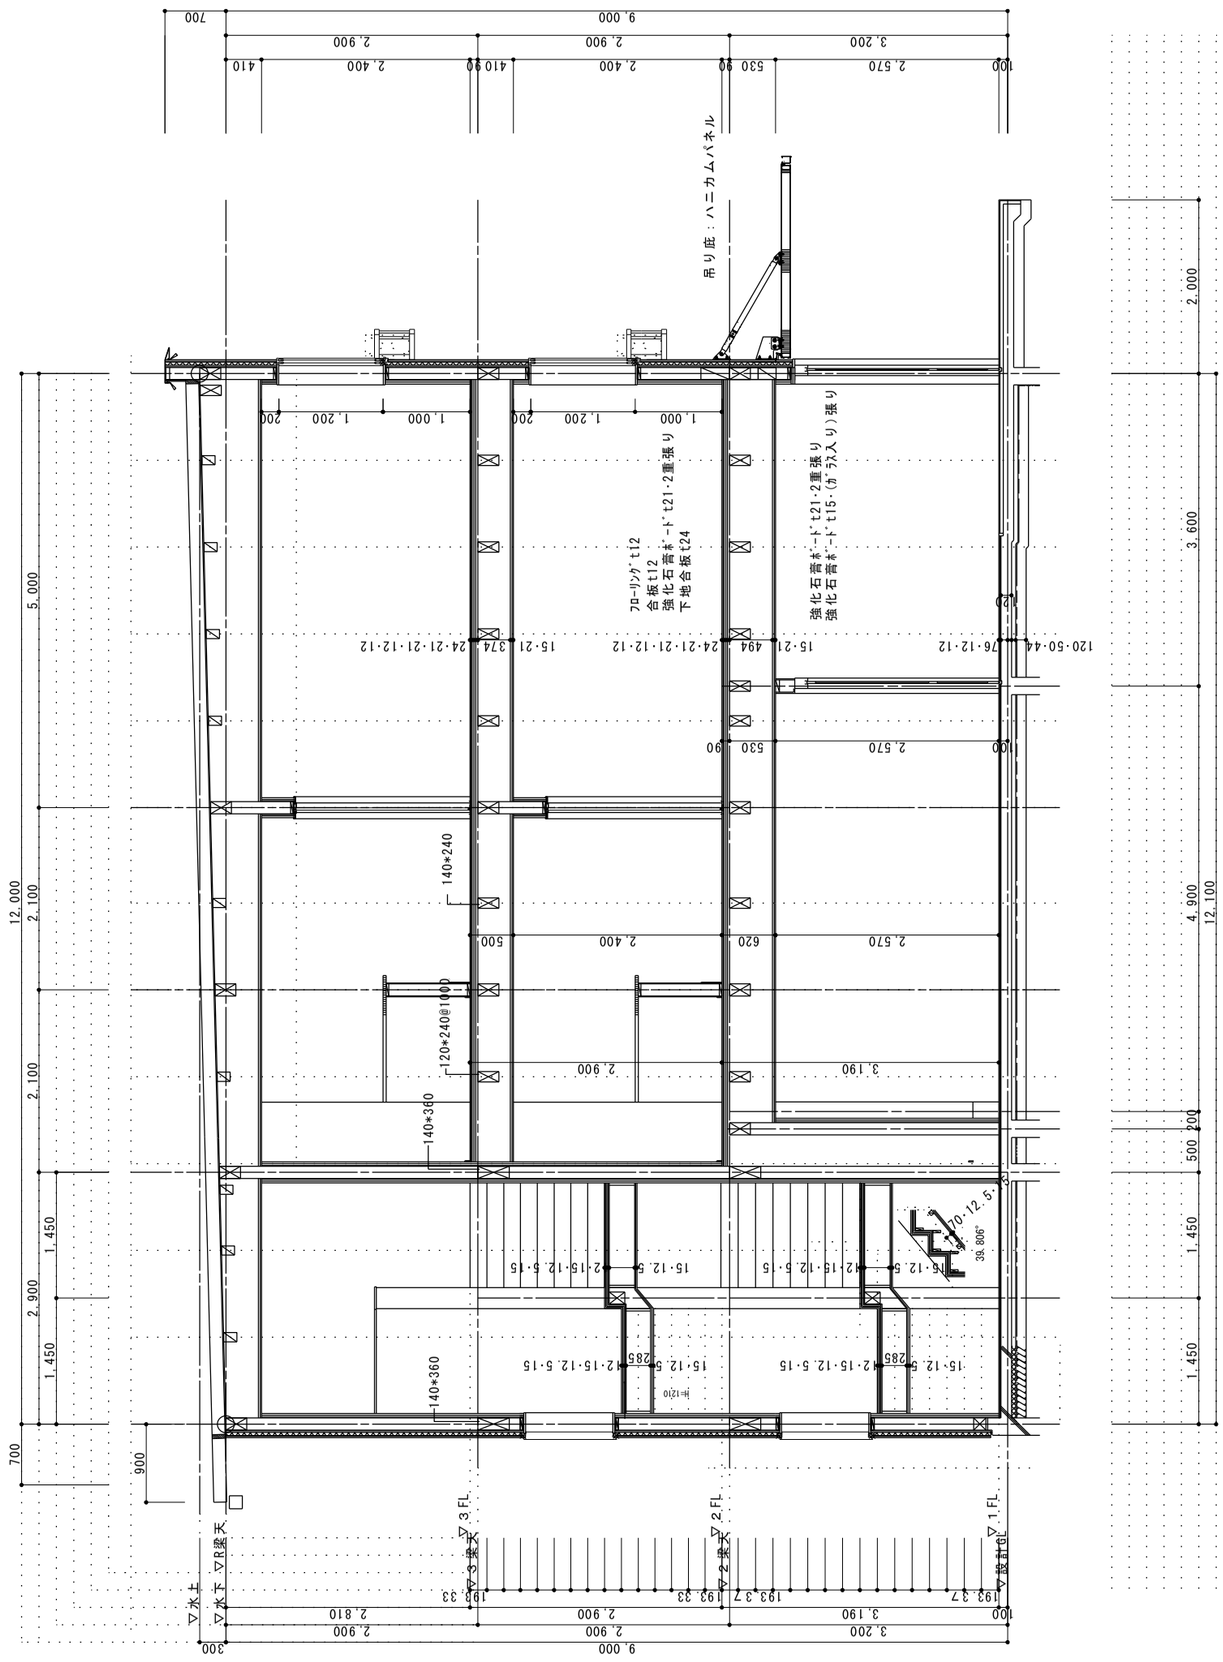
吊り庇：ハニカムパネル
フローリング t12
合板t12
強化石膏ボード t21・2重張り
下地合板t24
強化石膏ボード t21・2重張り
強化石膏ボード t15・(ガラス入り)張り
140*240
120*240@1000
140*360
H-120
▽水上
▽水下
▽R梁天
▽3梁天
▽3.FL
▽2梁天
▽2.FL
▽1.FL
▽基礎GL
9,000
12,000
12,100

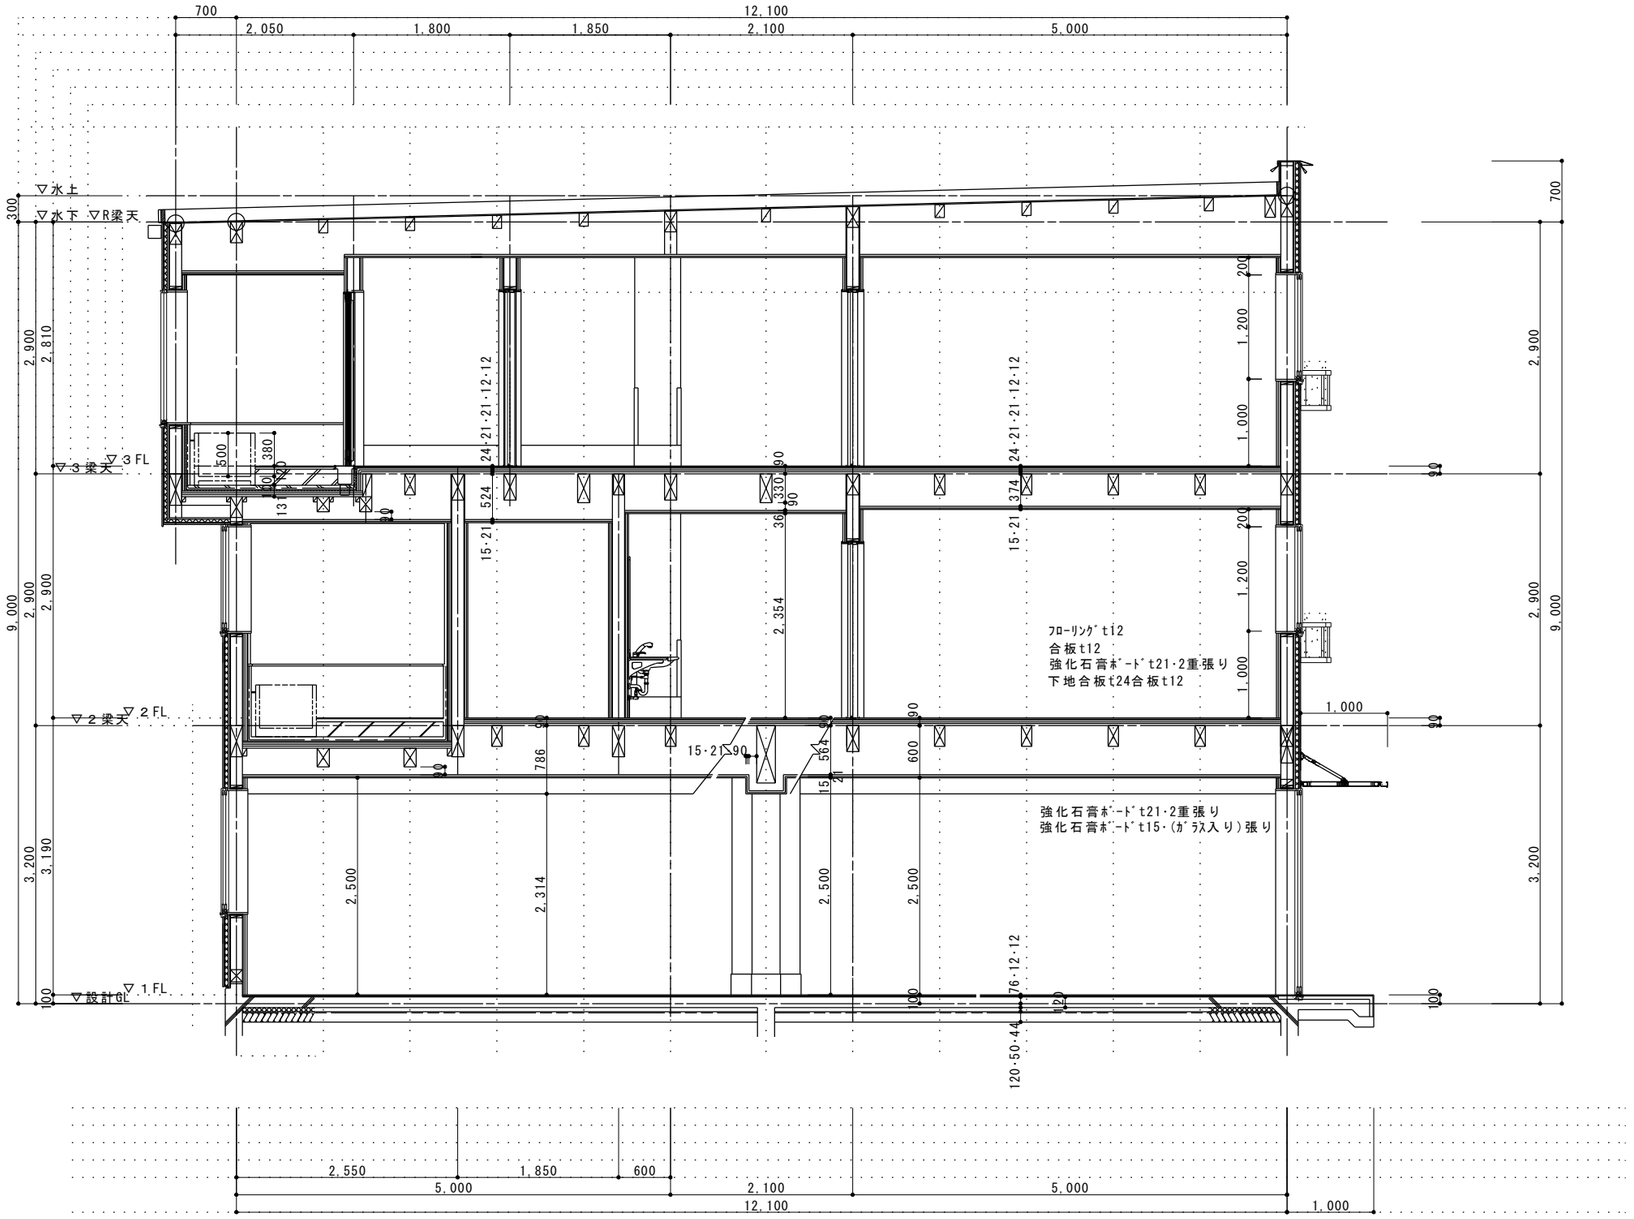
▽水上
▽水下 ▽R梁天
▽3梁天 ▽3FL
▽2梁天 ▽2FL
▽設計GL ▽1FL
フローリング t12
合板t12
強化石膏ボード t21・2重張り
下地合板t24合板t12
強化石膏ボード t21・2重張り
強化石膏ボード t15・(ガラス入り)張り
12,100

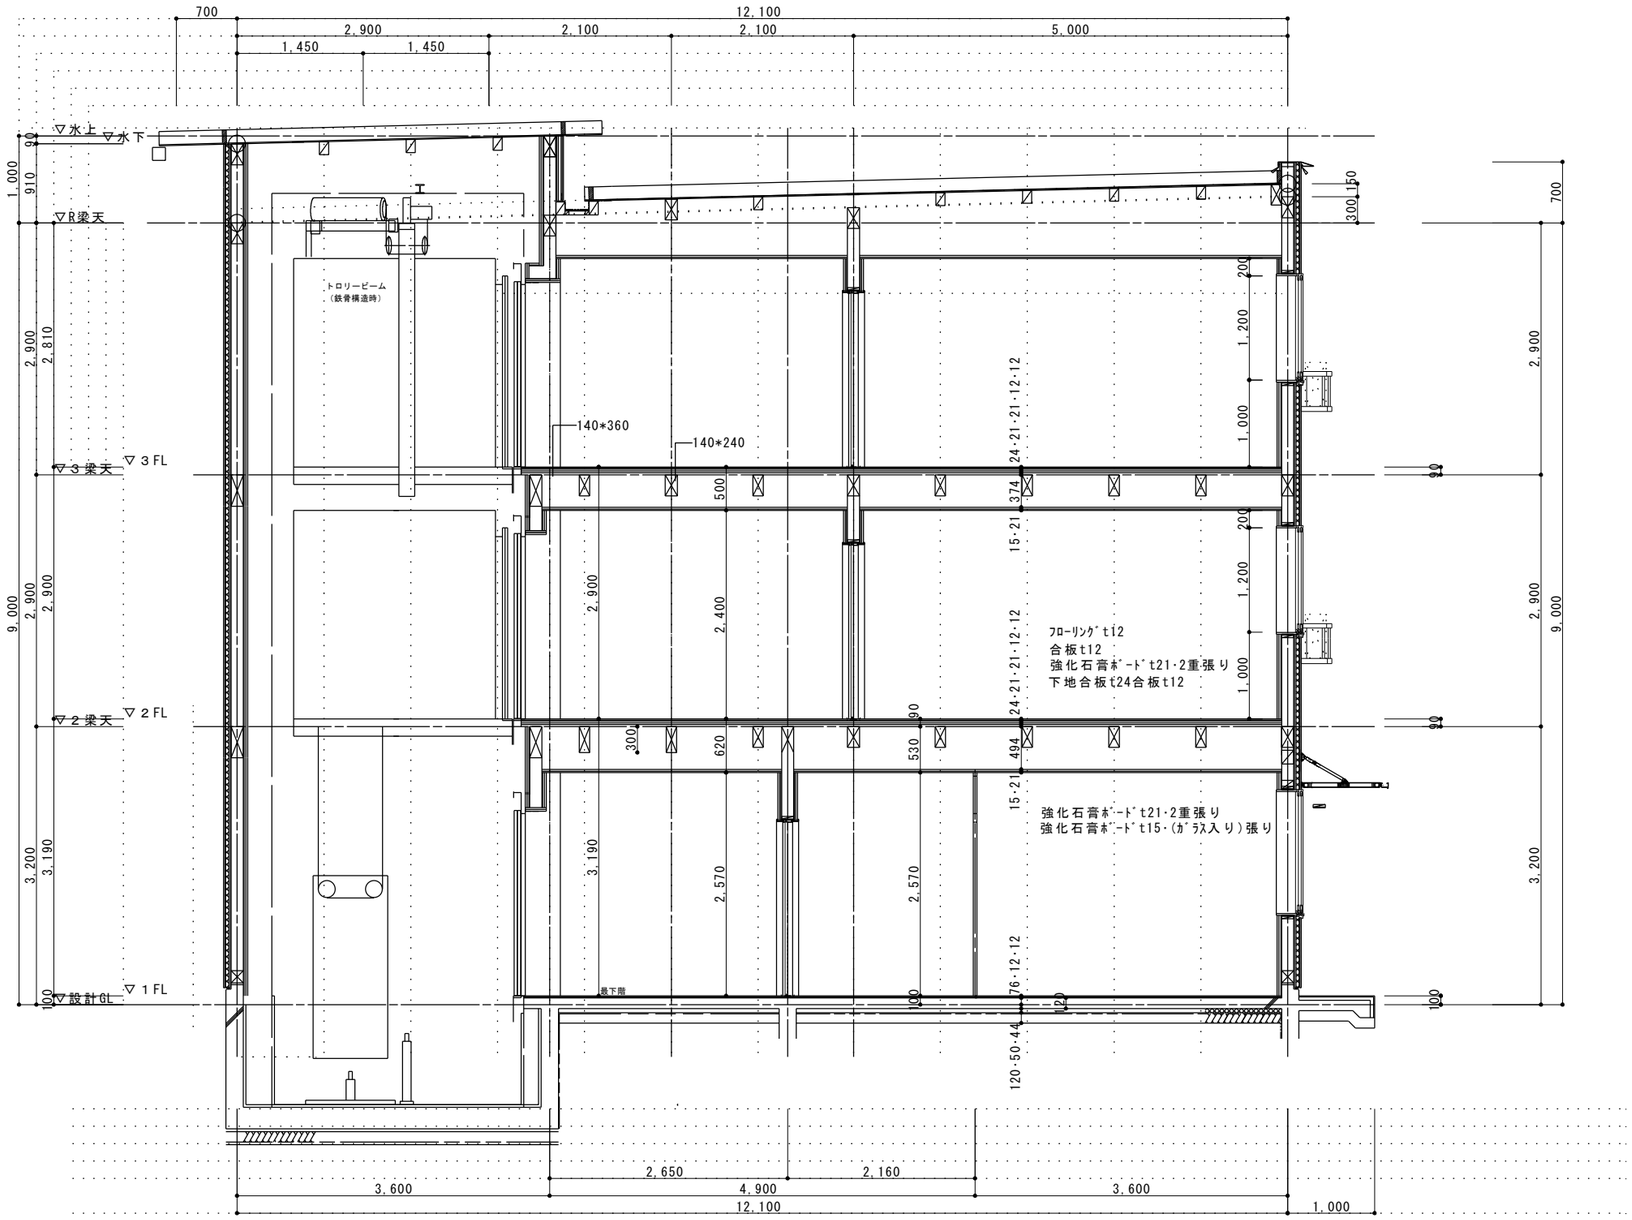
▽水上
▽水下
▽R梁天
▽３梁天
▽３FL
▽２梁天
▽２FL
▽設計GL
▽１FL
トロリービーム
（鉄骨構造時）
140*360
140*240
フローリング t12
合板t12
強化石膏ボード t21・2重張り
下地合板t24合板t12
強化石膏ボード t21・2重張り
強化石膏ボード t15・(ガラス入り)張り
地下階
12,100
3,600
4,900
2,650
2,160
1,000