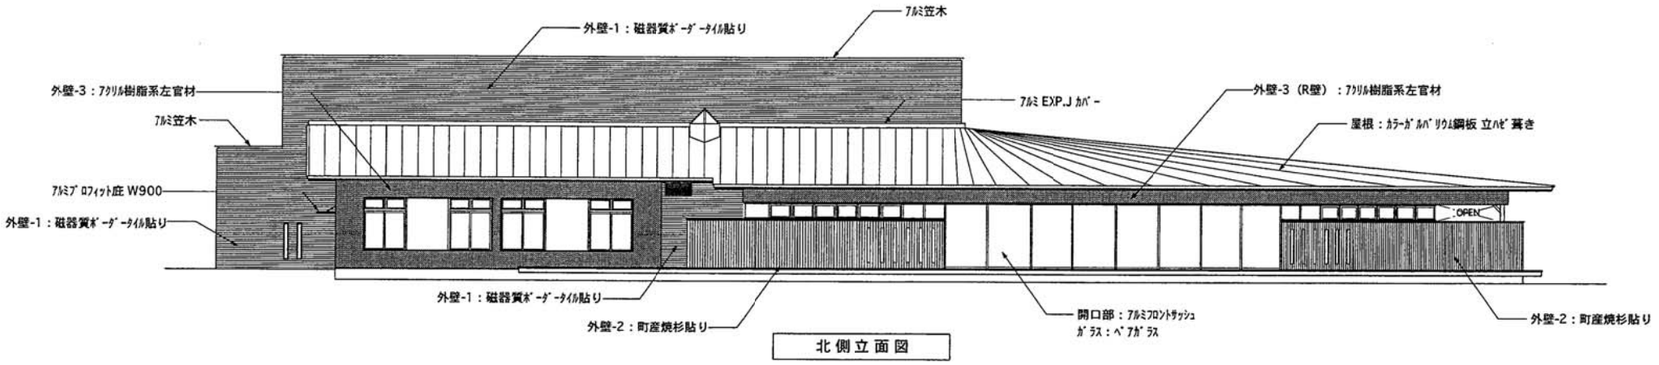

北側立面図

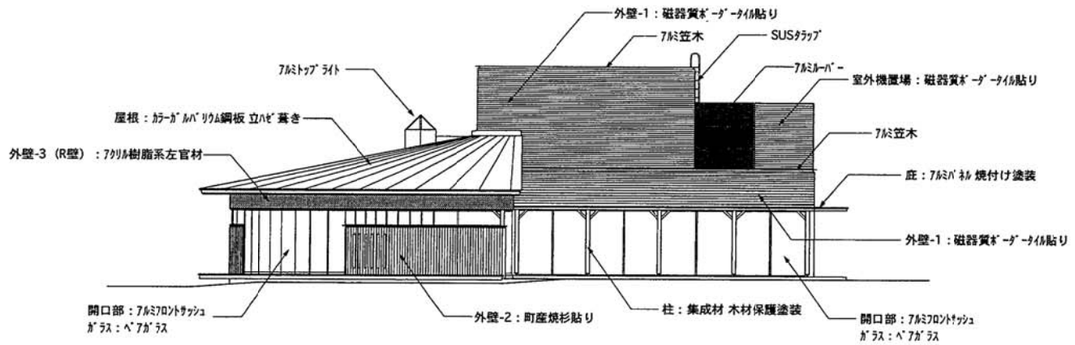

西側立面図

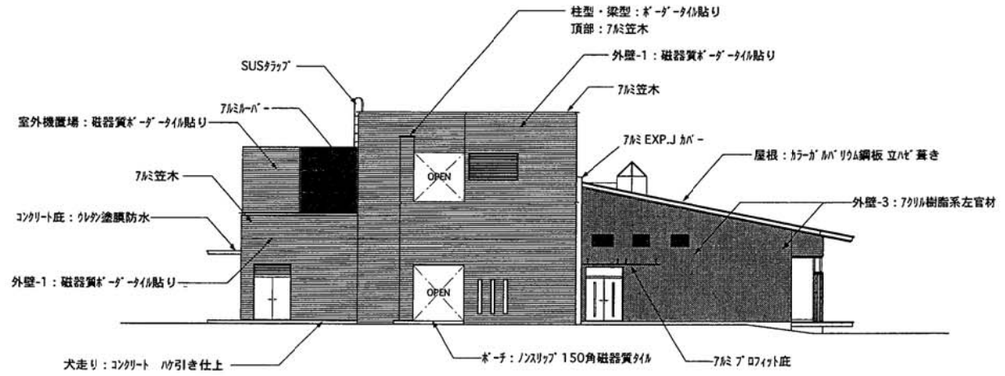

東側立面図

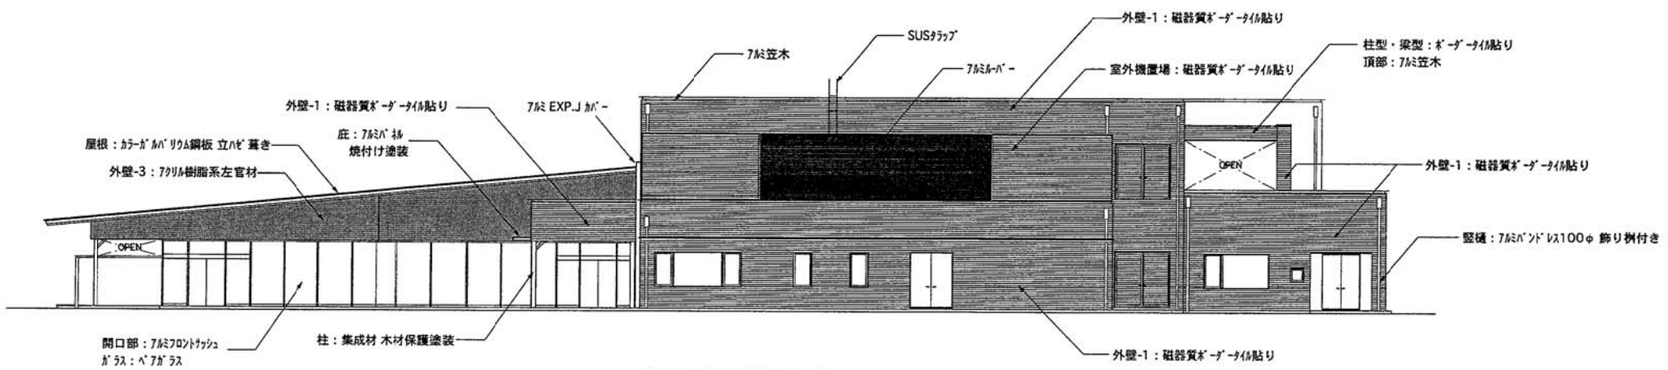

南側立面図

TITLE

立面図

SCALE

1/200