

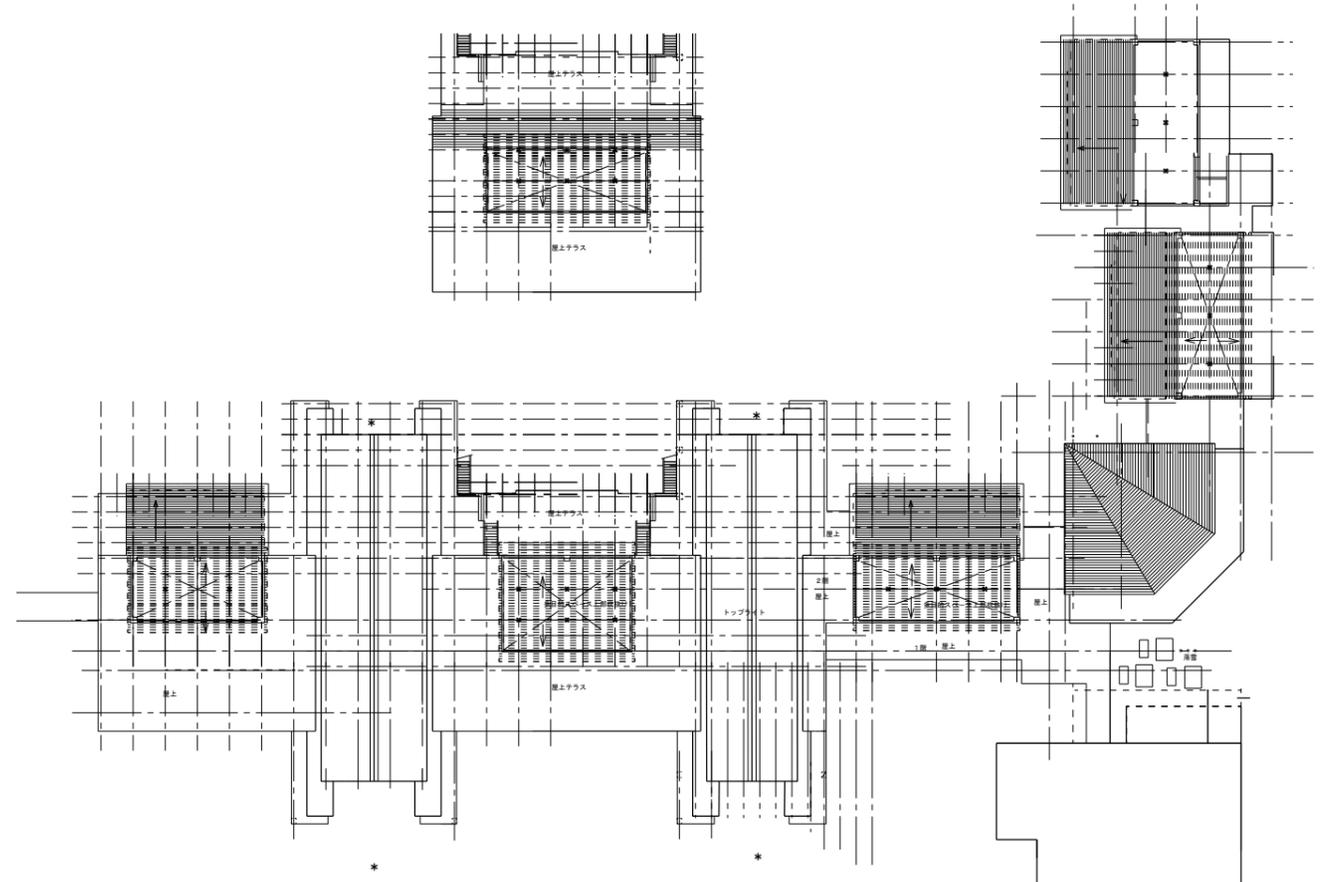


校舎1階、屋体2階平面図

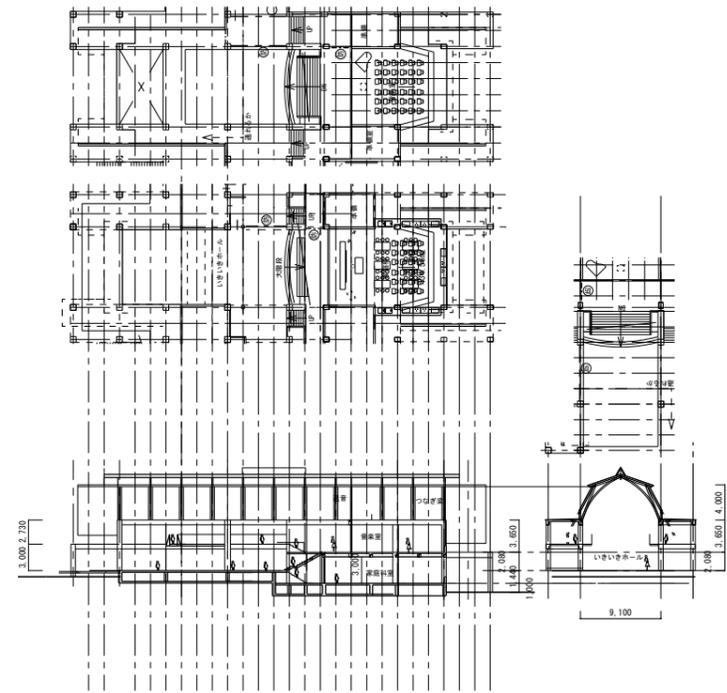

屋根平面図

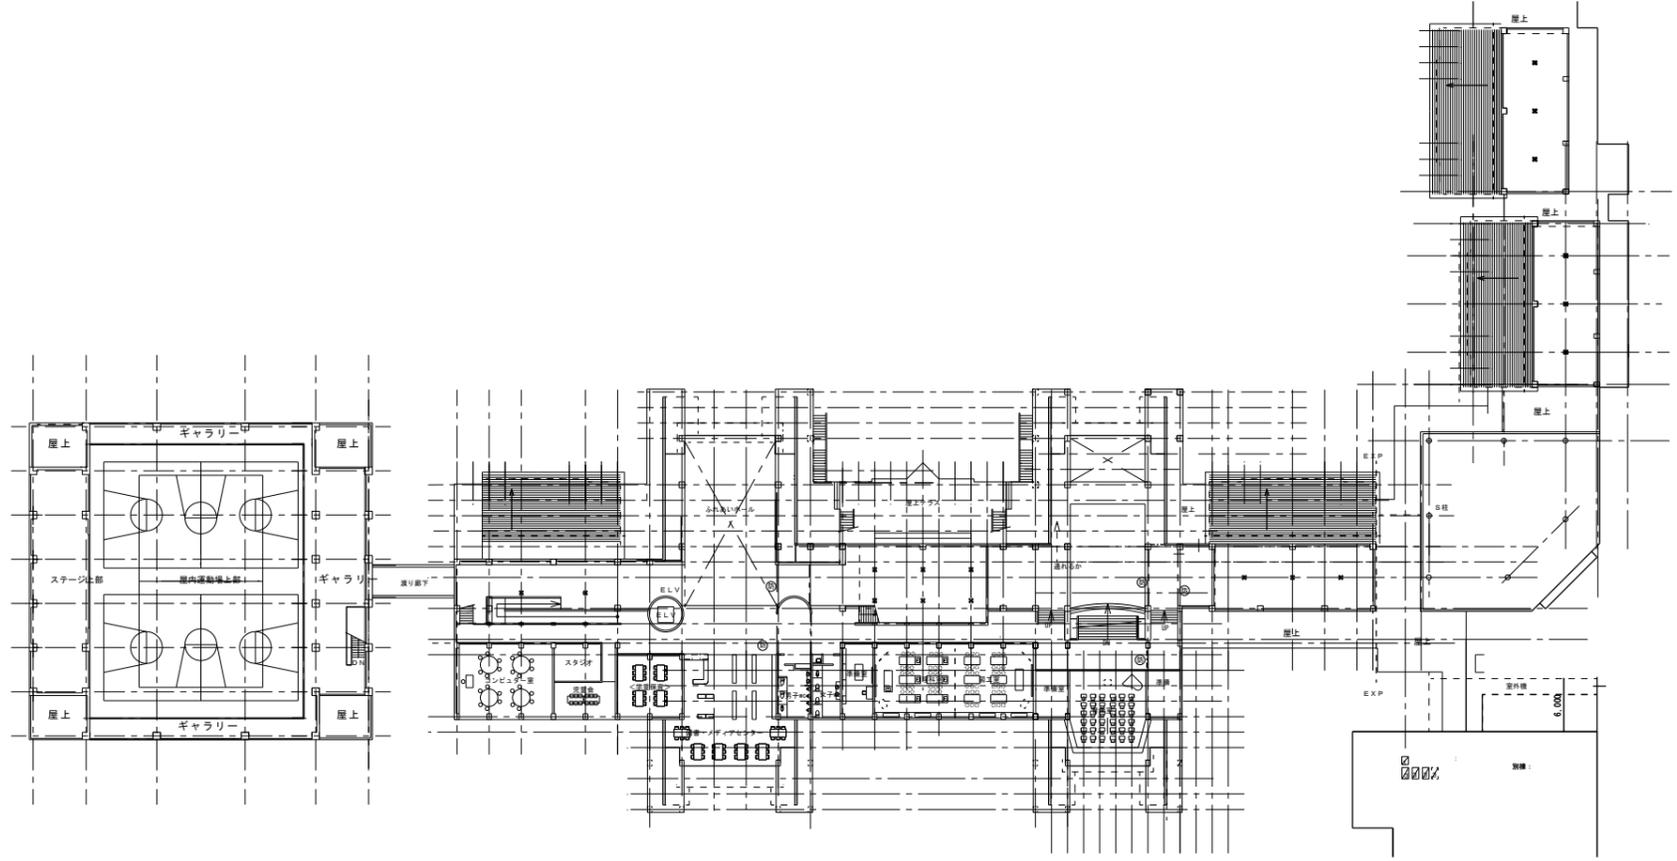

2階平面図