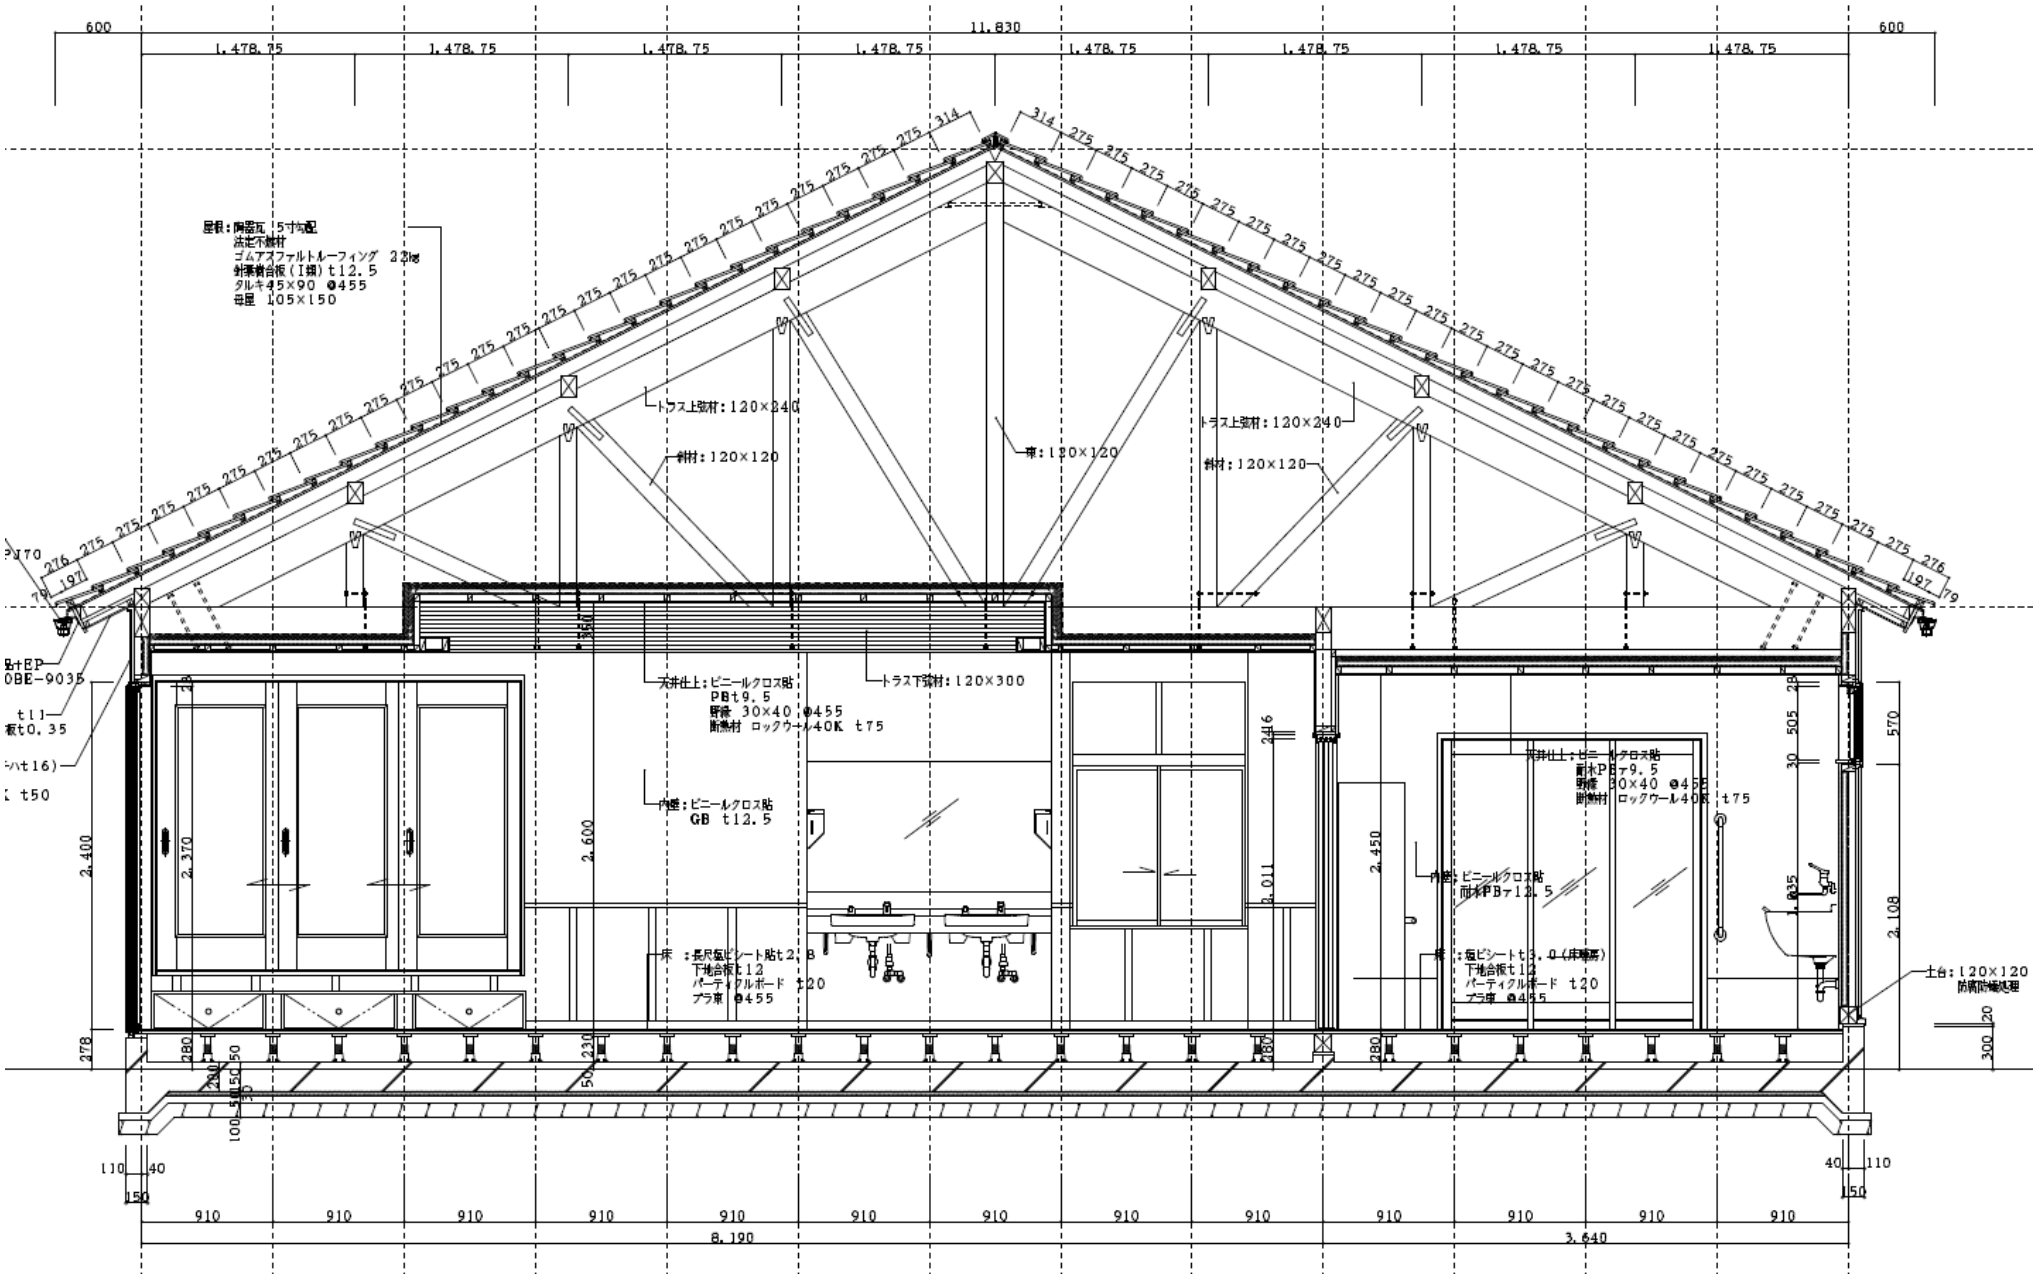
600
11,830
600
1,478.75
屋根：陶器瓦 15寸勾配
法定不燃材
ゴムアスファルトルーフィング 22kg
野地構台板（I類）t12.5
タルキ 45×90 @455
母屋 105×150
トラス上弦材：120×240
斜材：120×120
束：120×120
天井仕上：ビニールクロス貼
PB t9.5
野縁 30×40 @455
断熱材 ロックウール40K t75
トラス下弦材：120×300
内壁：ビニールクロス貼
GB t12.5
床：長尺塩ビシート貼t2.8
下地合板t12
パーティクルボード t20
プラ束 @455
耐水PB t12.5
土台：120×120
防腐防蟻処理
910
8,190
3,640