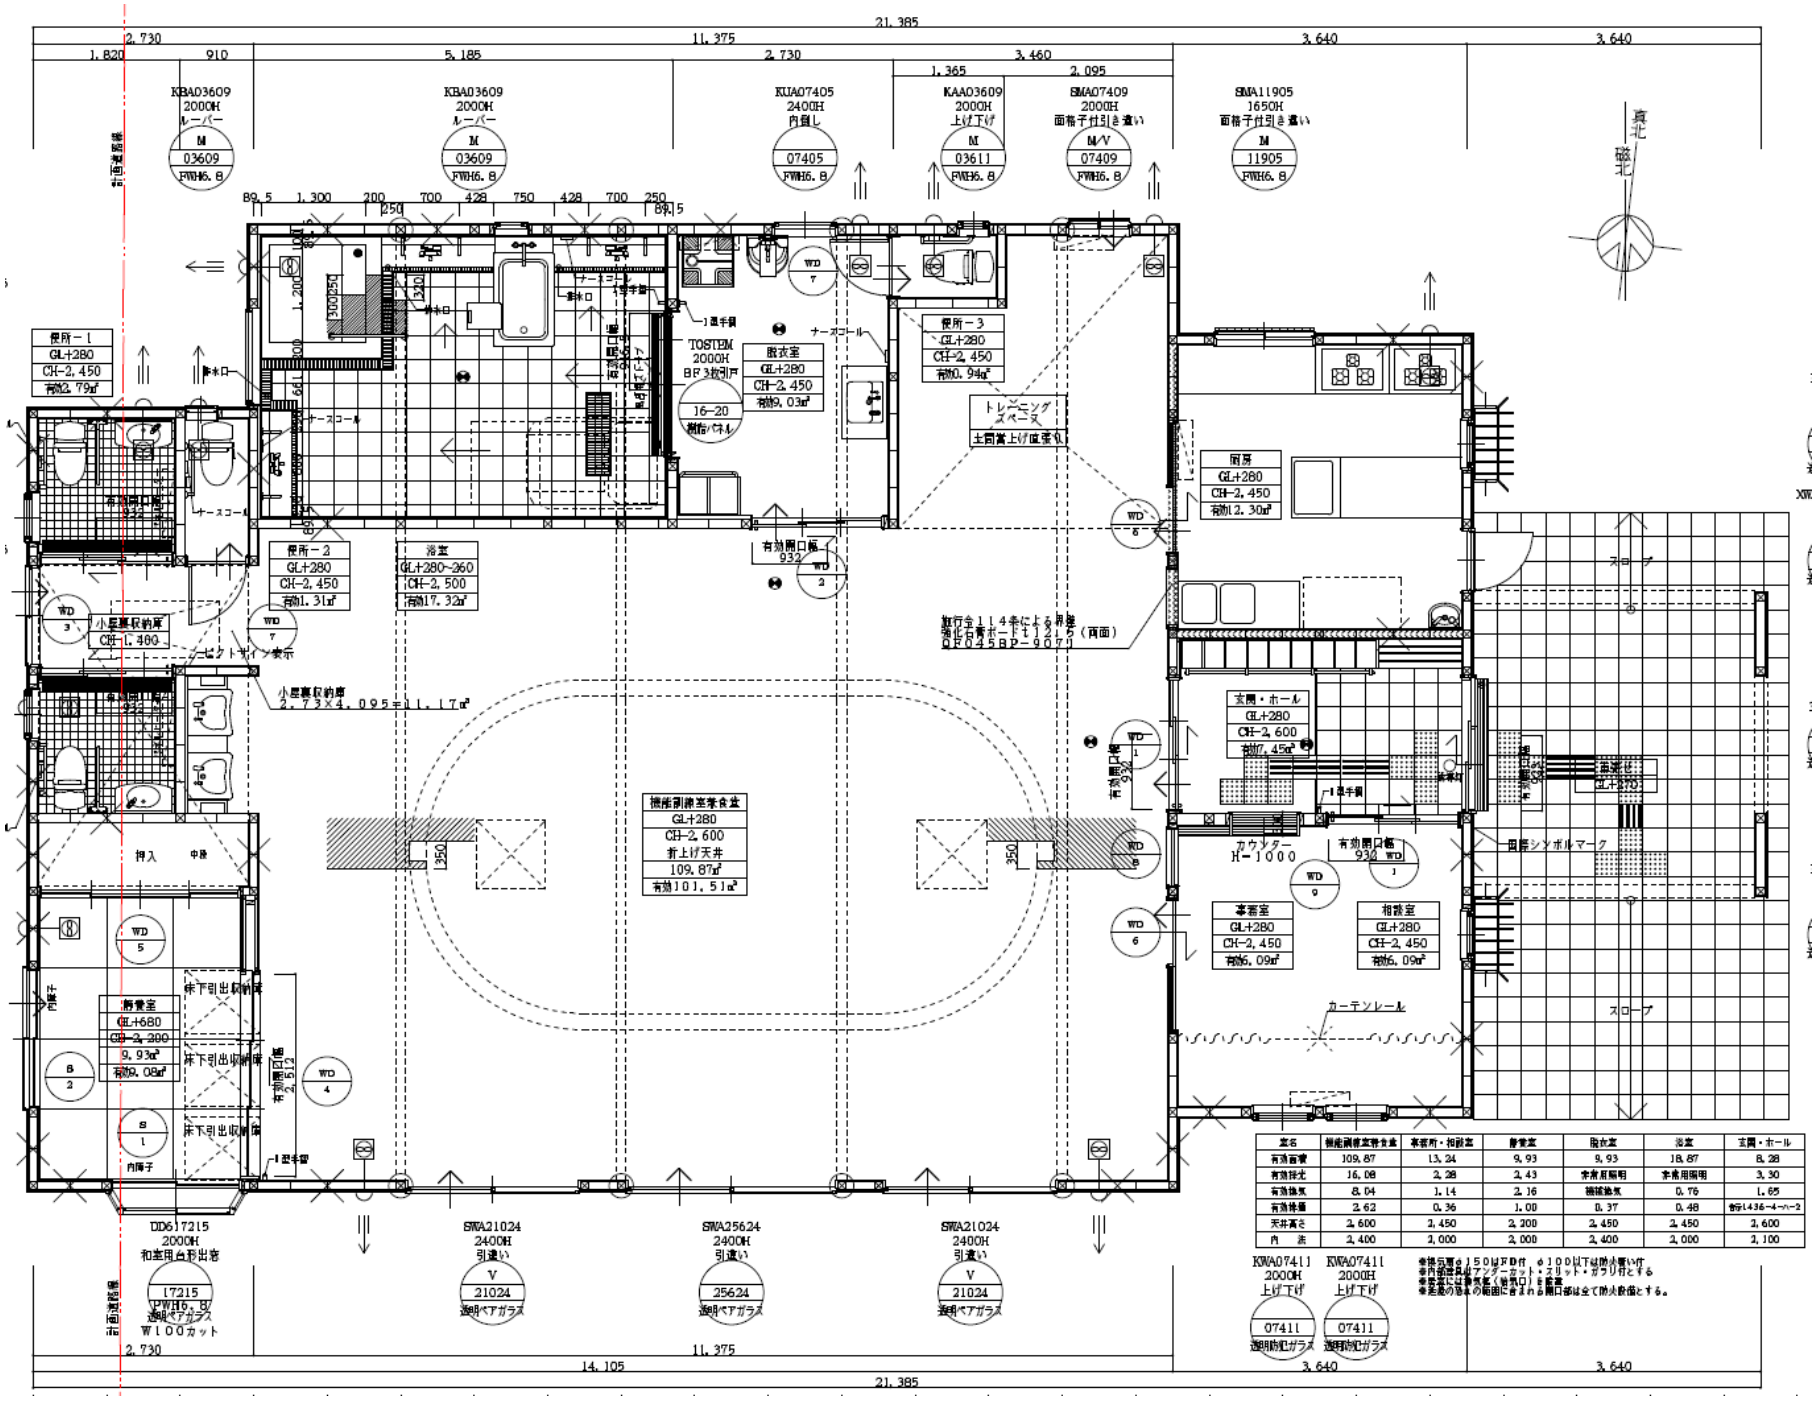

室名	機能訓練室等食堂	事務所・相談室	勝管室	脱衣室	浴室	玄関・ホール
有効面積	109.87	13.24	9.93	9.93	18.87	8.28
有効採光	16.08	2.28	2.43	事務所照明	事務所照明	3.30
有効換気	8.04	1.14	2.16	機械換気	0.76	1.65
有効排煙	2.62	0.36	1.00	0.37	0.48	告示1436-4-ハ-2
天井高さ	2,600	2,450	2,200	2,450	2,450	2,600
内　法	2,400	2,000	2,000	2,400	2,000	2,100

※換気扇φ150は防火ダンパー付　φ100以下は防火管い付
※内部建具はアンダーカット・スリット・ガラリ付とする
※室内には換気口（給気口）を設置
※建築物の基本的な開口部は全て防火設備とする。