




管理棟 南立面図

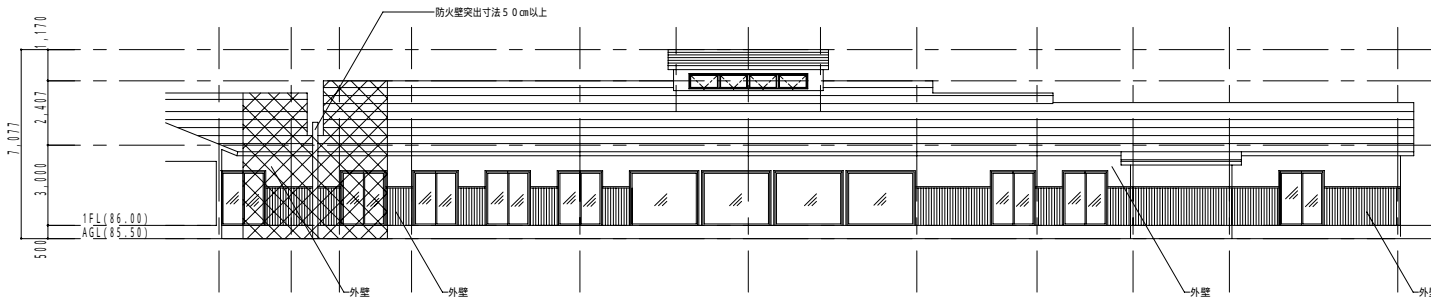


管理棟 北立面図

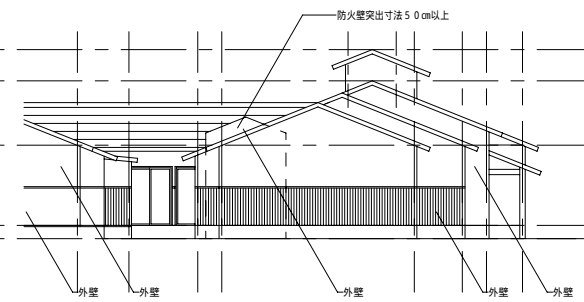


管理棟 西立面図

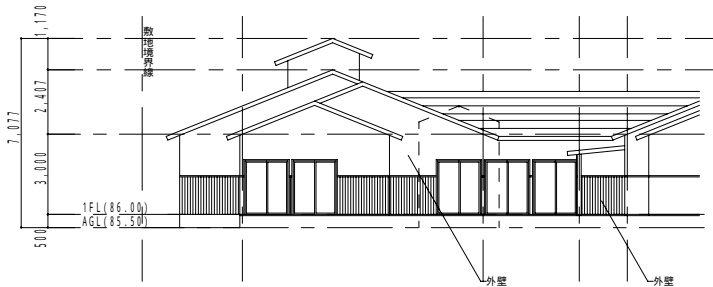


管理棟 東立面図

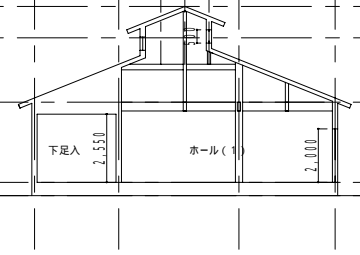


管理棟 断面図

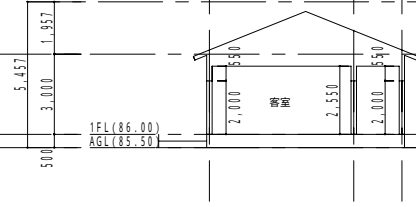


管理棟 断面図

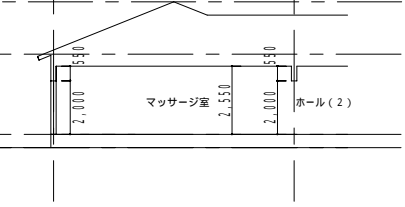


管理棟 断面図

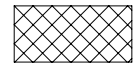


は、準耐火構造の範囲を示す

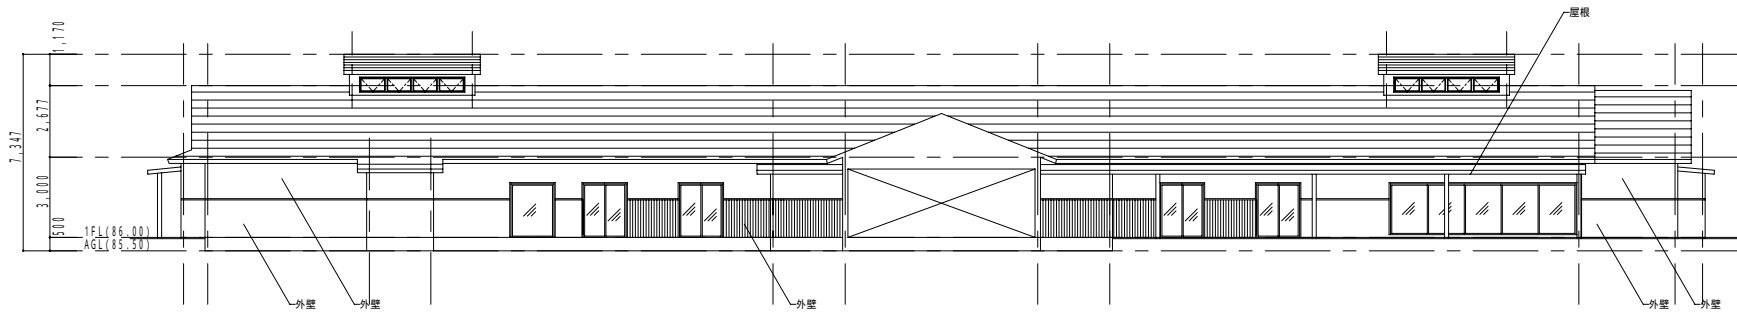


温浴棟 南立面图

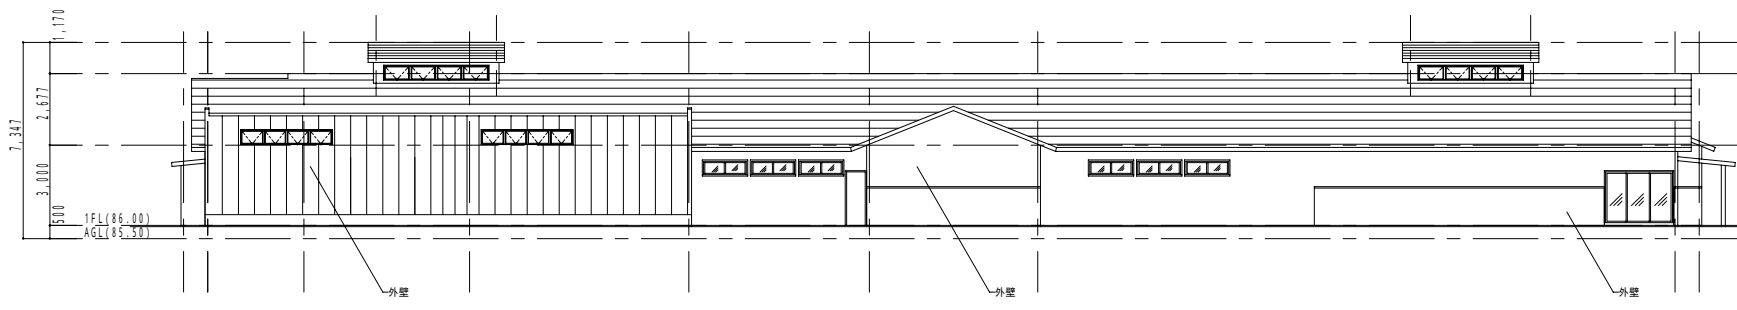

温浴棟 北立面图

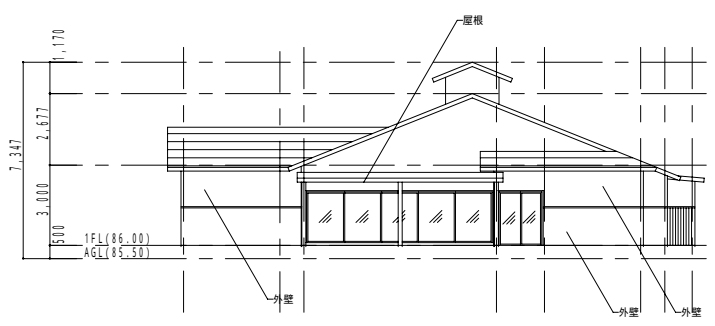

温浴棟 西立面图

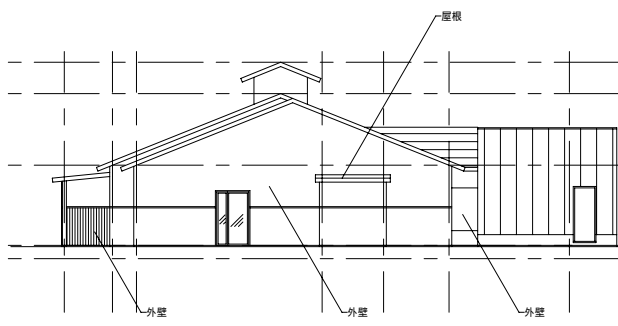

温浴棟 東立面图

