22,295
3,185
1,820
1,365
駐車スペース
06011 ﾀﾃｺﾞﾔﾀｲﾌﾟ
(T4+S3)
坪庭
通り土間
給湯器付風呂釜
16号 セミオート
浴室
UB 1116
±0
+185(水下)
+190(水上)
DN
ポーチ
+375(水下)
+390(水上)
乾太合板扉
+420
サニタリー
(2.5)
玄関
下駄箱
FL+585
UR
化粧柱:105角
システムキッチン
上部吹抜
910
収納
居間・食堂・台所
(13.625)
A 14.49
L 4.05
V 1.65
カーテンレールW
給気口 φ100
16520 引違イ
(T4+S3)
縁台
植栽スペース
11,465
1,200
1,365
455
2,275
1,820
910
3,275
2,365
4,550
225
1,025

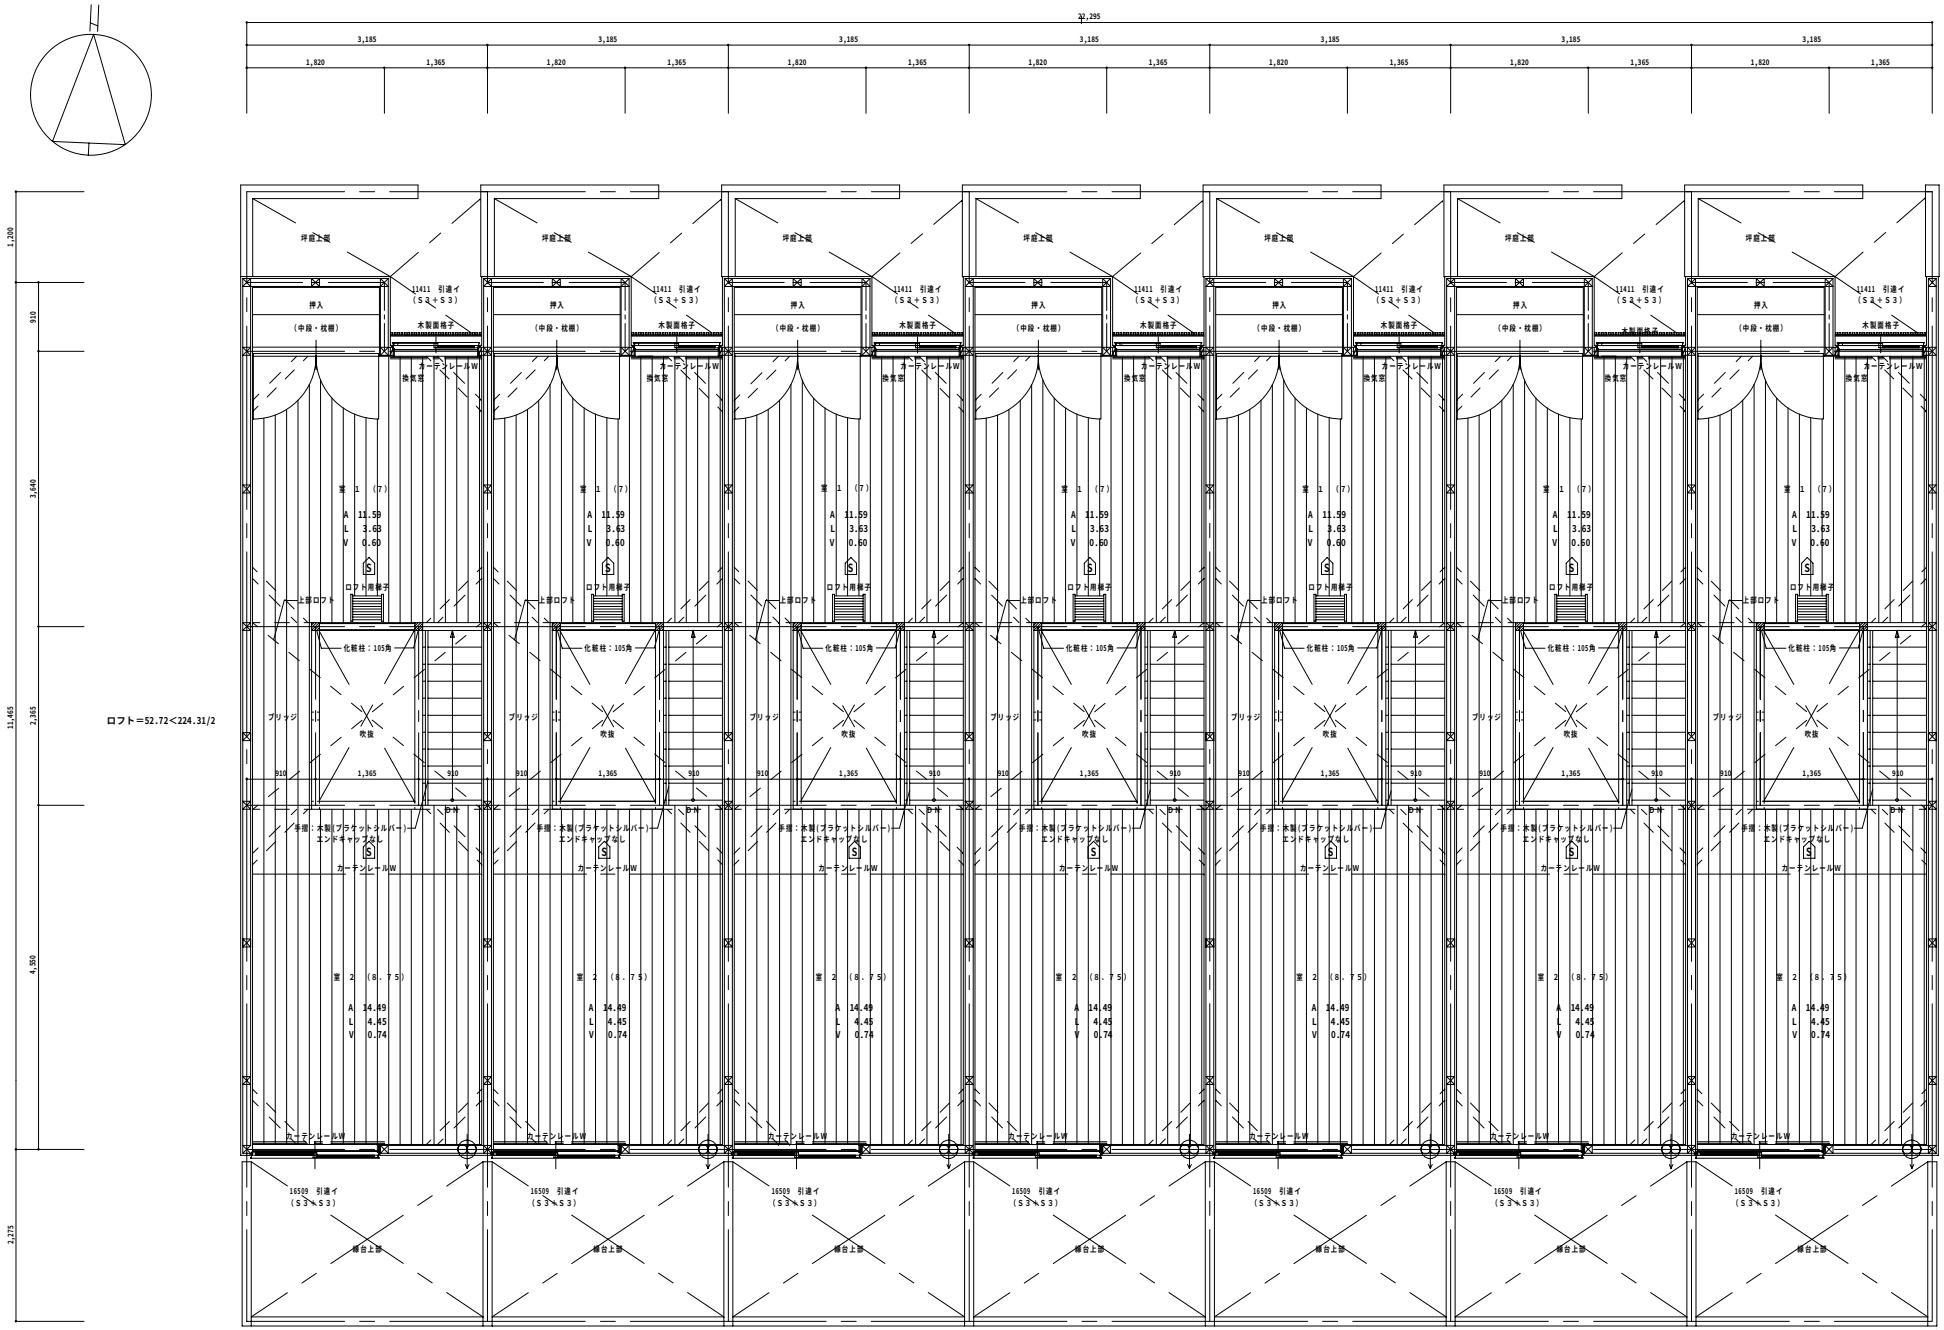
22,295
3,185
1,820
1,365
1,200
910
3,640
11,465
2,365
4,550
2,275
ロフト＝52.72＜224.31/2
坪庭上段
11411 引違イ
（Ｓ２＋Ｓ３）
押入
（中段・枕棚）
木製面格子
カーテンレールW
換気窓
室 1 （7）
A 11.59
L 3.63
V 0.60
ロフト用梯子
上部ロフト
化粧柱：105角
ブリッジ
吹抜
D-H
手摺：木製(ブラケットシルバー)
エンドキャップなし
室 2 （8.75）
A 14.49
L 4.45
V 0.74
16509 引違イ
（Ｓ３＋Ｓ３）
縁台上部